



DISPOZIȚIA PRIMARULUI
РАСПОРЯЖЕНИЕ ПРИМАРА

Nr. 120
« 04 » 04 2018

Cu privire la organizarea expo - târgului
ochelarilor de soare în mun.Bălți - 2018.

În conformitate cu art.29 cap. (1), p. h) din Legea RM „Privind administrația publică locală” nr. 436-XVI din 28.12.2006, Legea „Cu privire la comerțul interior” nr. 231 din 23.09.2010, Regulamentul de desfășurarea activității de comerț pe teritoriul mun.Bălți în redacție nouă aprobat prin Decizia Consiliului Bălți nr. 9/3 din 29.09.2016 și în scopul creării atmosferei favorabile locuitorilor și oaspeților municipiului pentru cumpărarea ochelarilor de soare în perioada de primăvară-vară a anului 2018, -

1. Se pune în sarcina Direcției generale financiar-economice (V. Rusu) organizarea expo-târgului cu ochelari de soare pe str. Mihai Viteazul (vizavi cinematografului „Patria”) de la 04.04.2018 pînă la 30.09.2018 (cu excepția zilelor de sărbători 9 mai, 27 și 31 august) conform schemei (Anexa 1).
2. Se stabilește, că activitatea de comerț să se desfășoare în temeiul notificărilor de inițiere a activității de comerț depuse de comercianți la oficiul „Ghișeului unic” al Primăriei mun.Bălți.
3. Se stabilește regimul de funcționare a unităților de comerț - zilnic de la ora 08:00 pînă la 16:00.
4. Inspectoratul de Poliție mun. Bălți (D.Cebotari) să asigure respectarea ordinii publice pe teritoriul respectiv.
5. Secția relații cu publicul (A.Cernogal) să asigure publicarea prezentei dispoziții pe site-ul oficial al primăriei mun. Bălți www.balti.md și www.monitoruldebalti.md.
6. Controlul asupra executării prezentei dispoziții se pune în sarcina dlui G.Șmulșchii, viceprimarul mun. Bălți.

Primarul interimar mun. Bălți

Contrasemnată:

Viceprimarul mun. Bălți

Secretarul Consiliului mun. Bălți

Șef direcție generală financiar-economică

Șef direcție arhitectură și construcții

Șeful direcției juridice


Nicolai Grigorișin


Ghenadie Șmulșchii

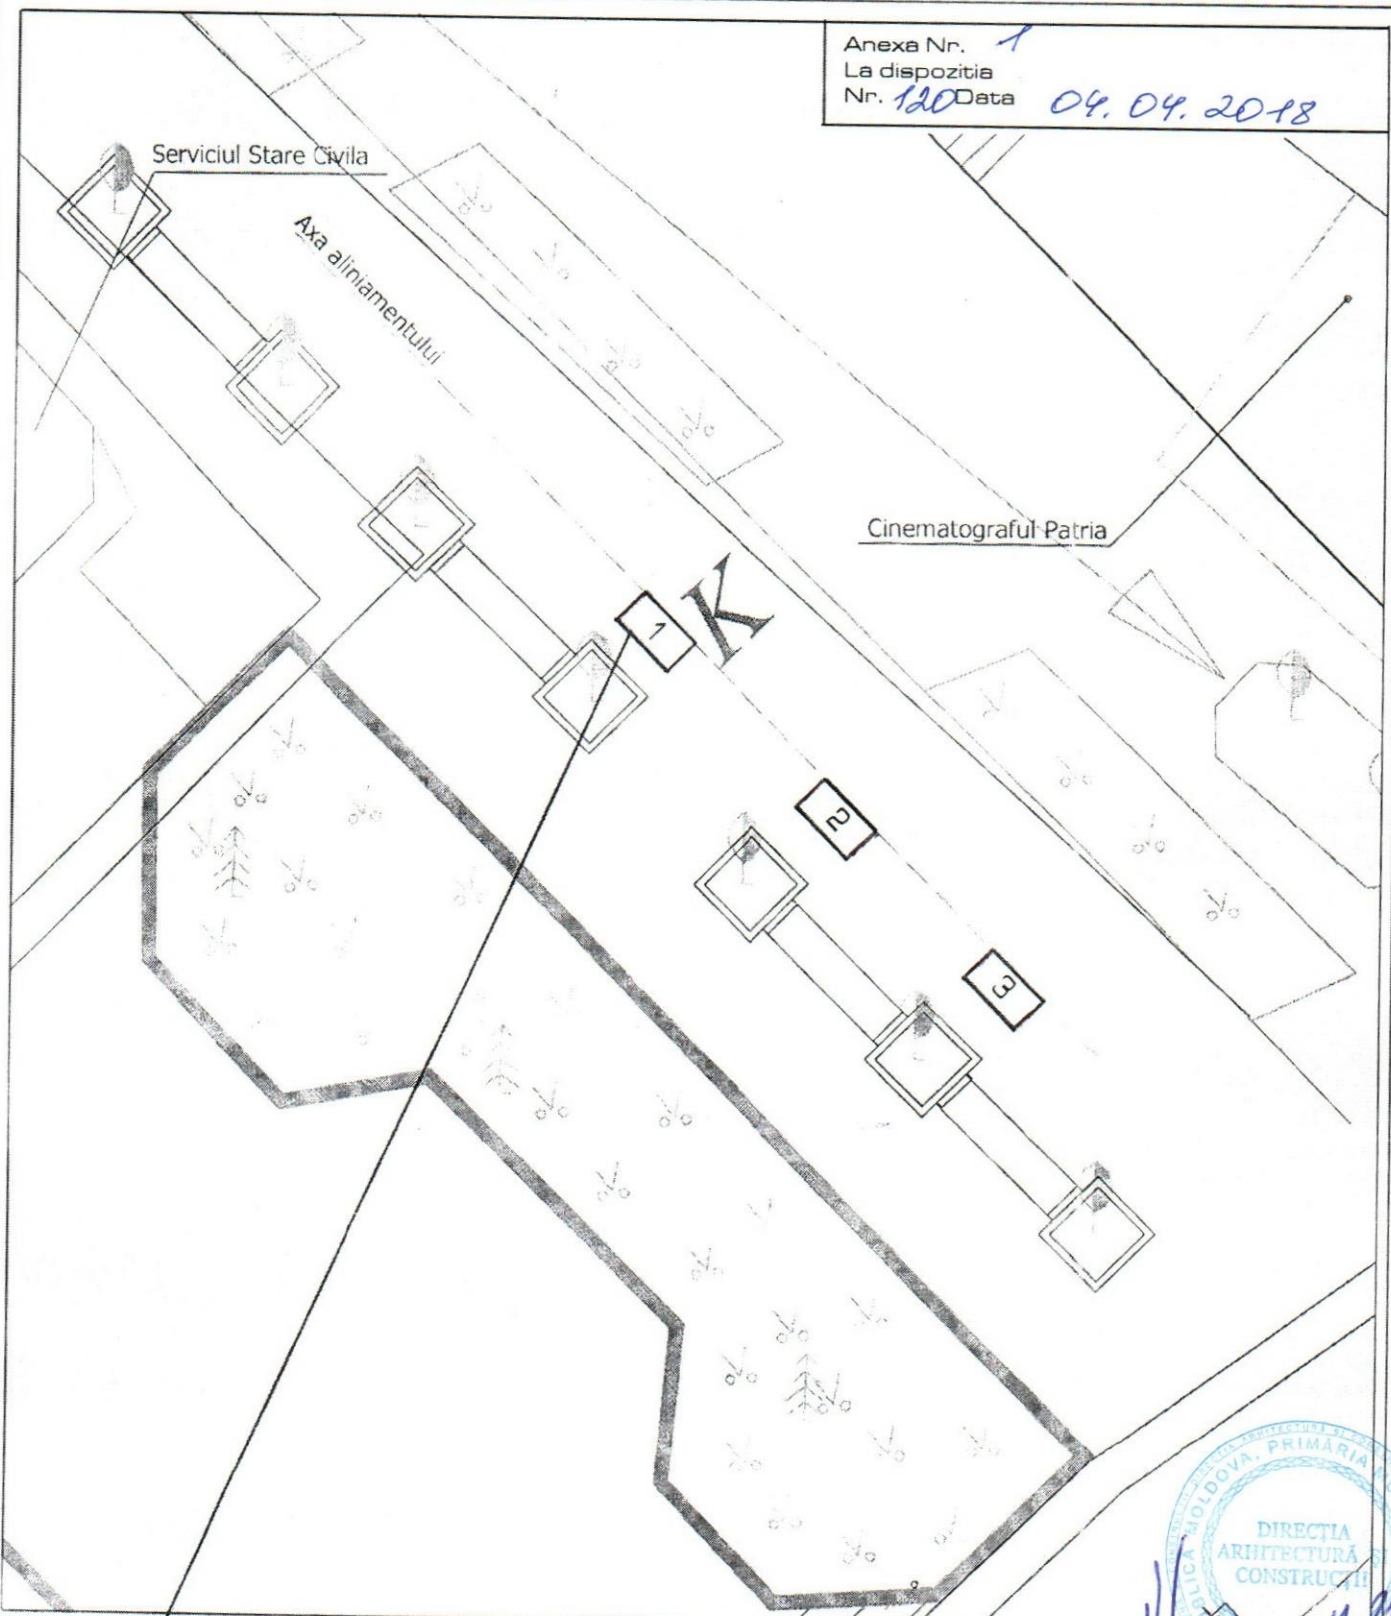

Irina Serdiuc


Vera Rusu


Veaceslav Coadă


Vitali Balan

Anexa Nr. 1
 La dispozitia
 Nr. 120 Data 04.04.2018



Locul solicitat pentru:
 Activitatea - comercializarea ochelarilor

Arhitect-sef
 Veaceslav Coada
 Coordonat 04.04.2018



		SCHEMA DE AMPLASARE din str. Mihai Viteazul (reg. Cinematografului „Patria” , Serviciul Stare Civila)				
Executat	Fonari V.	04.04.2018	Locul destinat pentru activitatea de comert (3locuri) din str. Mihai Viteazul	Stadia	Foi	Scara
			Schema de identificare	Sectia Arhitectura si Constructii primaria Bălți		