

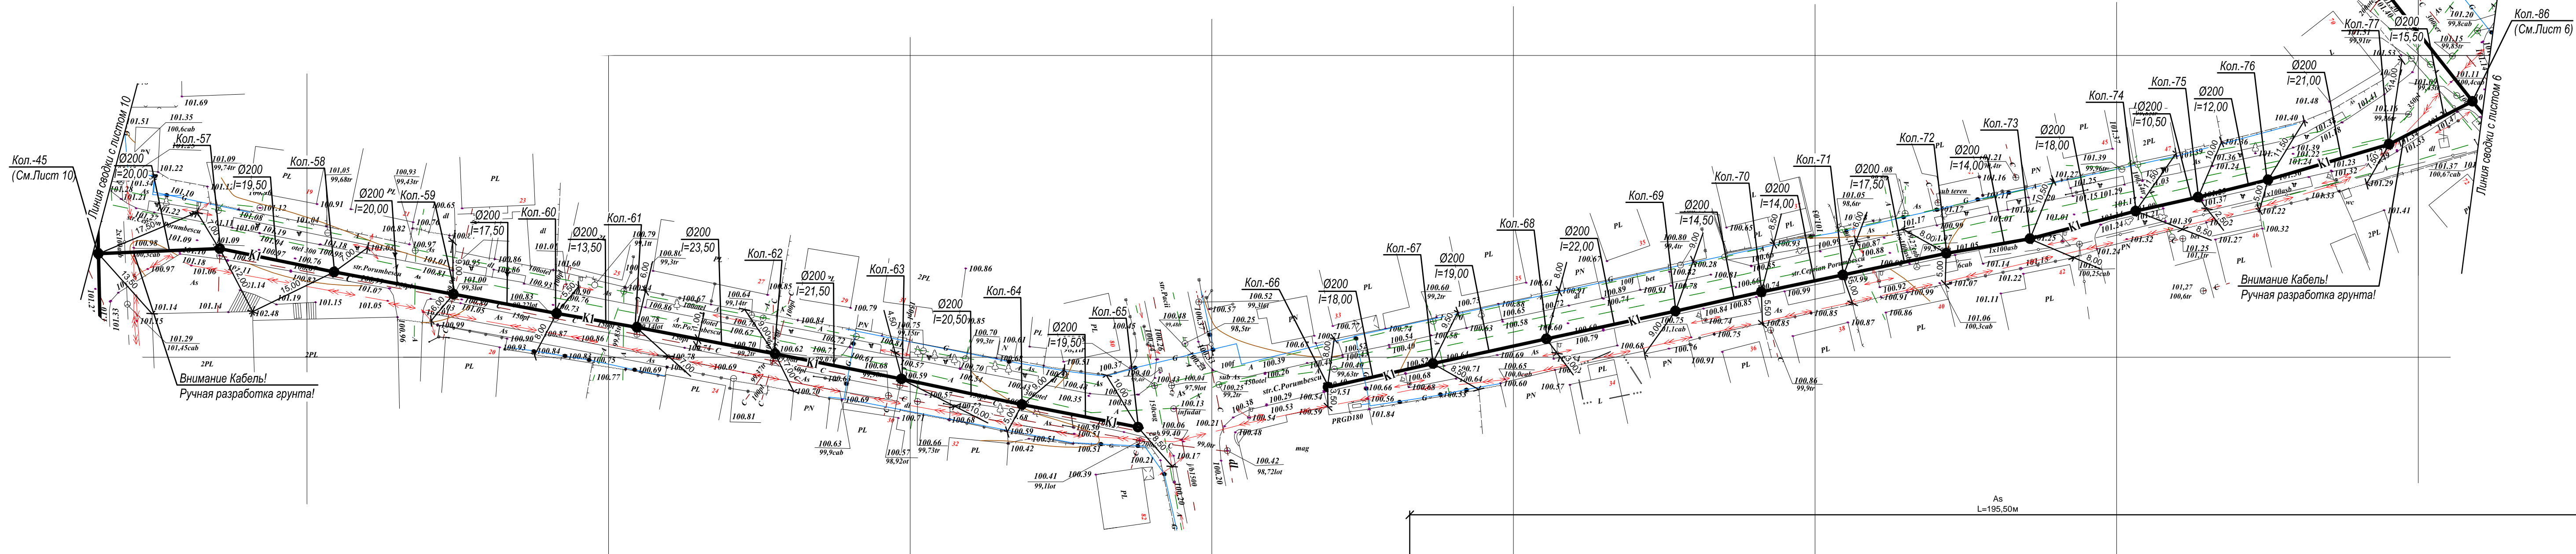


Отметка низа или лотка трубы	97.670	97.773	97.803	97.873	97.970	98.038	98.203	98.213	98.225	98.343	98.450	98.463	98.553	98.650
Проектные отметки земли	101.050	101.000	101.000	101.100	100.780	101.000	100.800	100.800	100.780	100.620	100.580	100.580	100.500	100.250
Натурные отметки земли	101.050	101.000	101.000	101.100	100.780	101.000	100.800	100.800	100.780	100.620	100.580	100.580	100.500	100.250
Обозначение трубы и тип изоляции	Труба канализационная ПВХ SN4 SDR41 Ø200x4,9 L=175,50м													
Основание	См. общие указания п.													
Уклон %	5													
Расстояние (м)	20.00	19.50	20.00	17.50	13.50	23.50	21.50	20.50	19.50	175.50				
Номер колодца, точки, угла поворота	45	57	58	59	60	61	62	63	64	65				

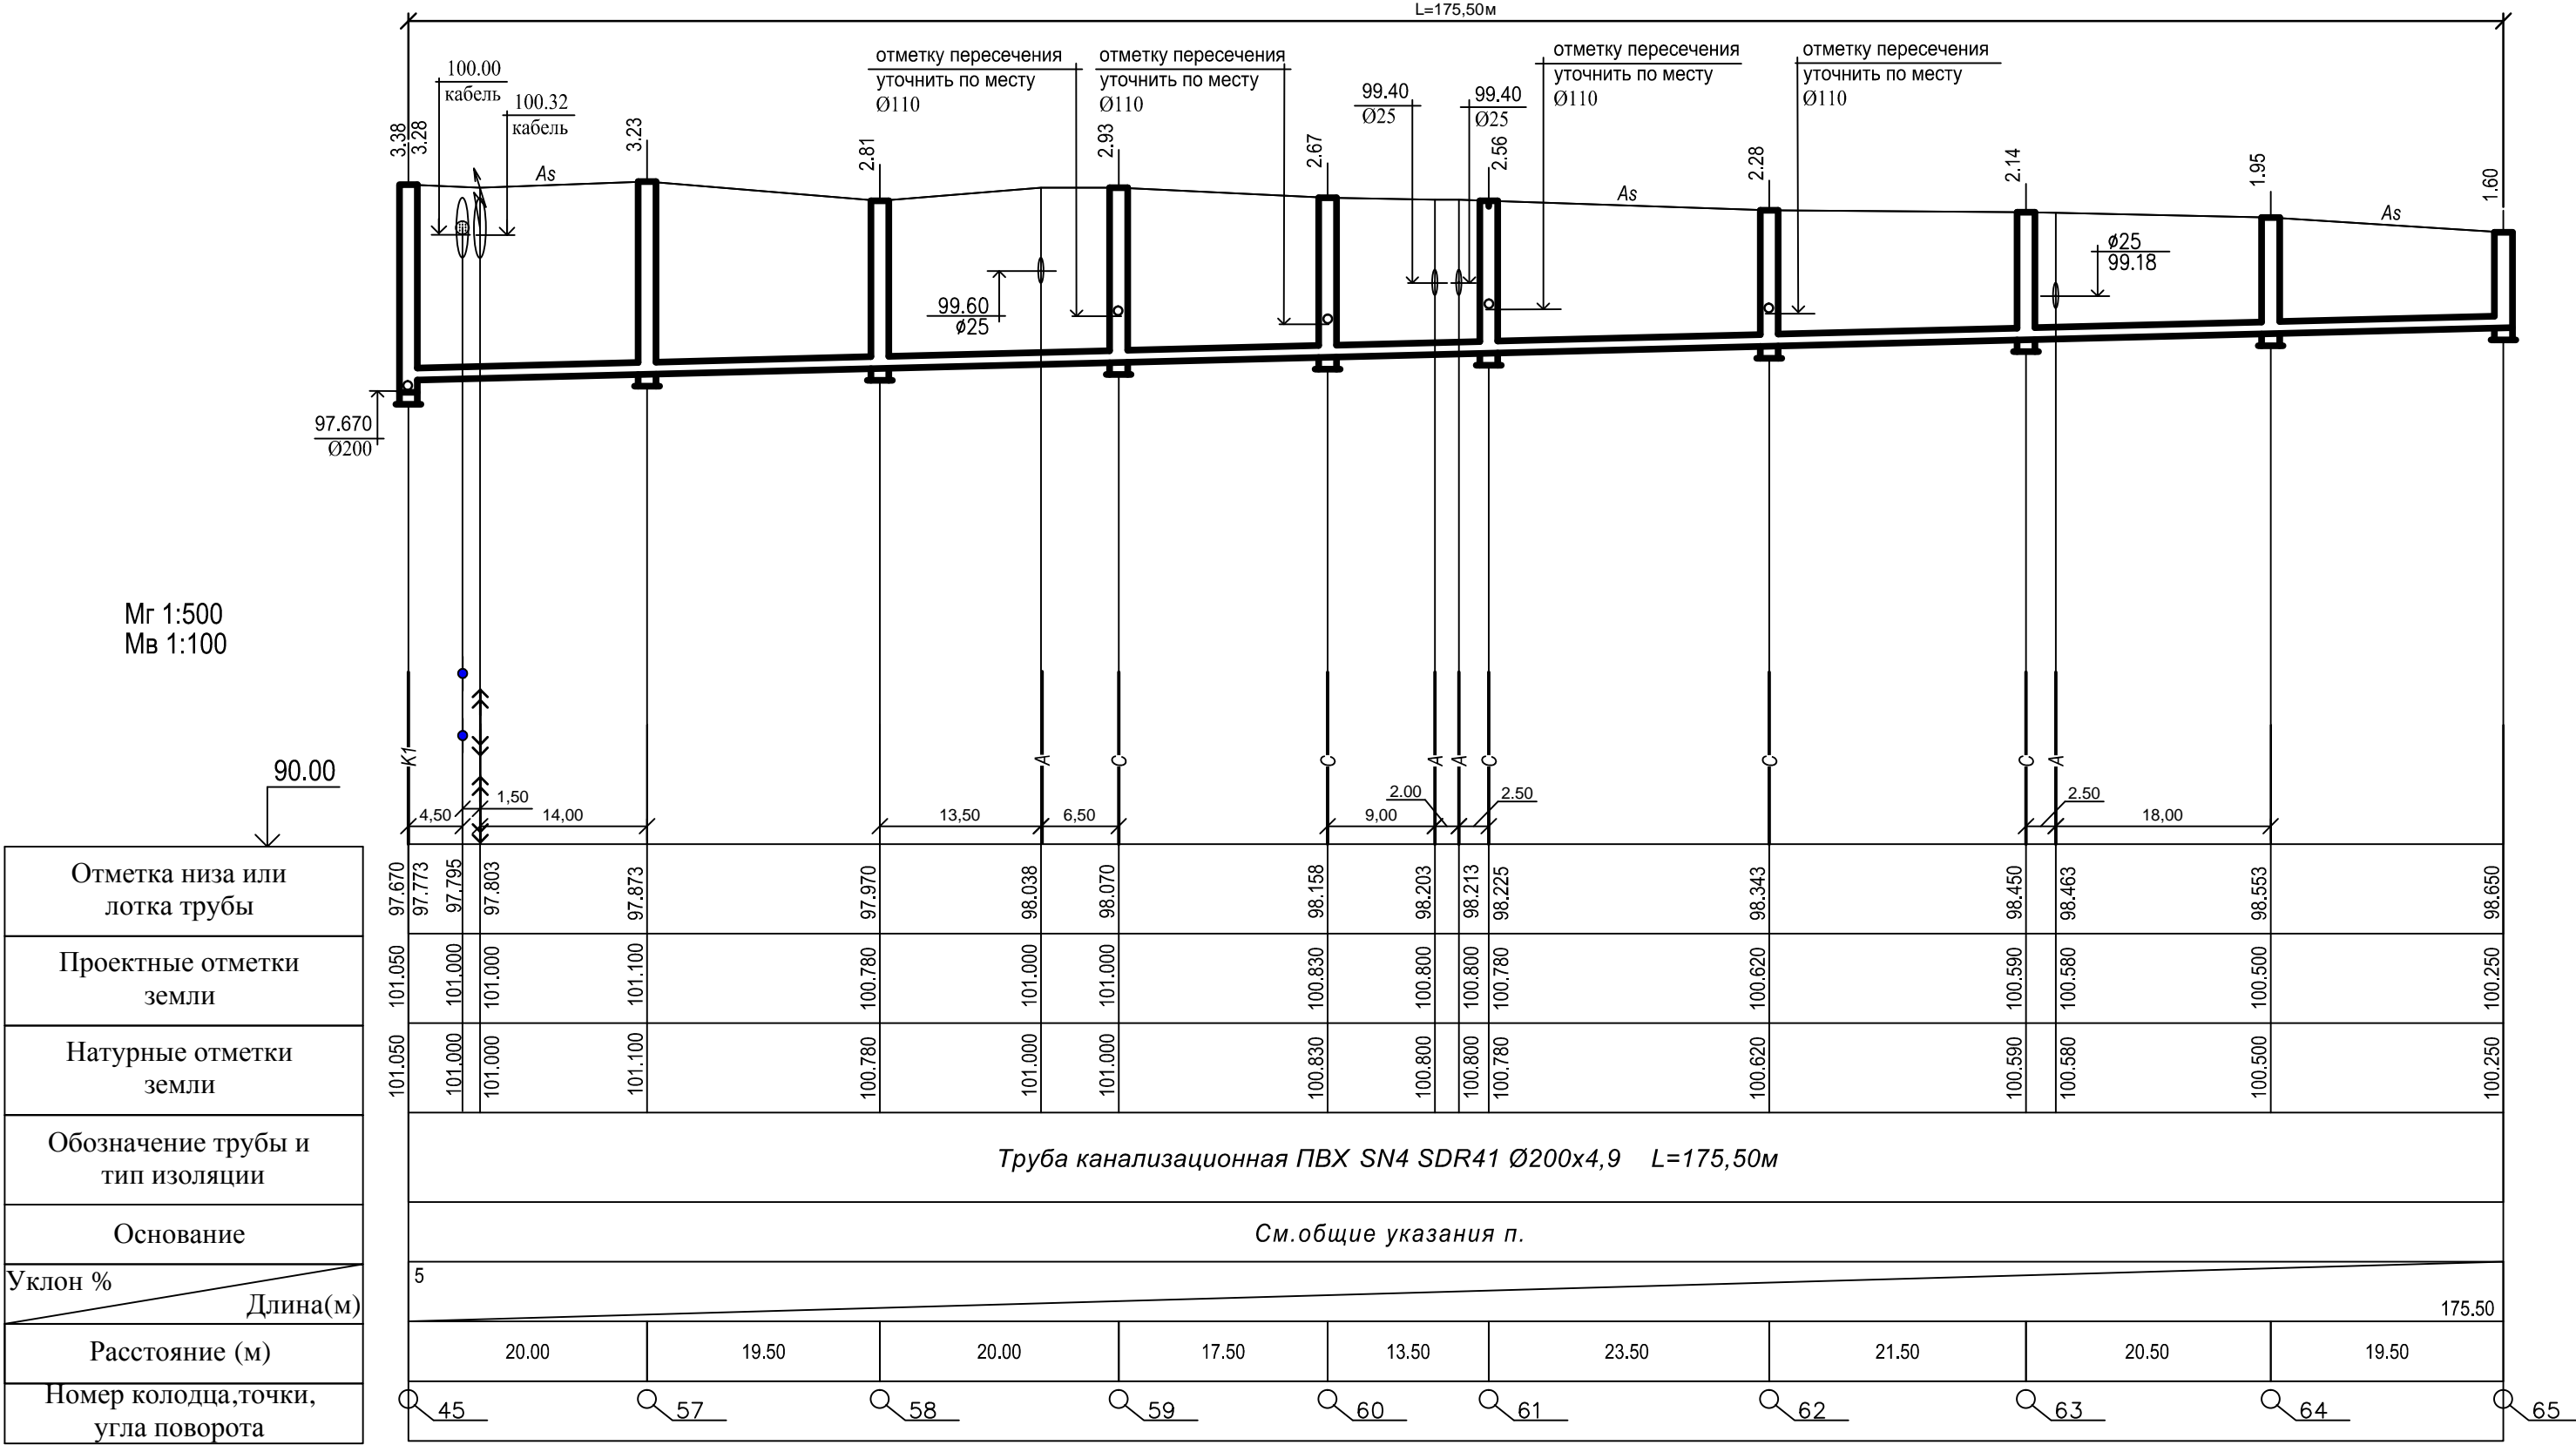

Mr 1:500
Mb 1:100

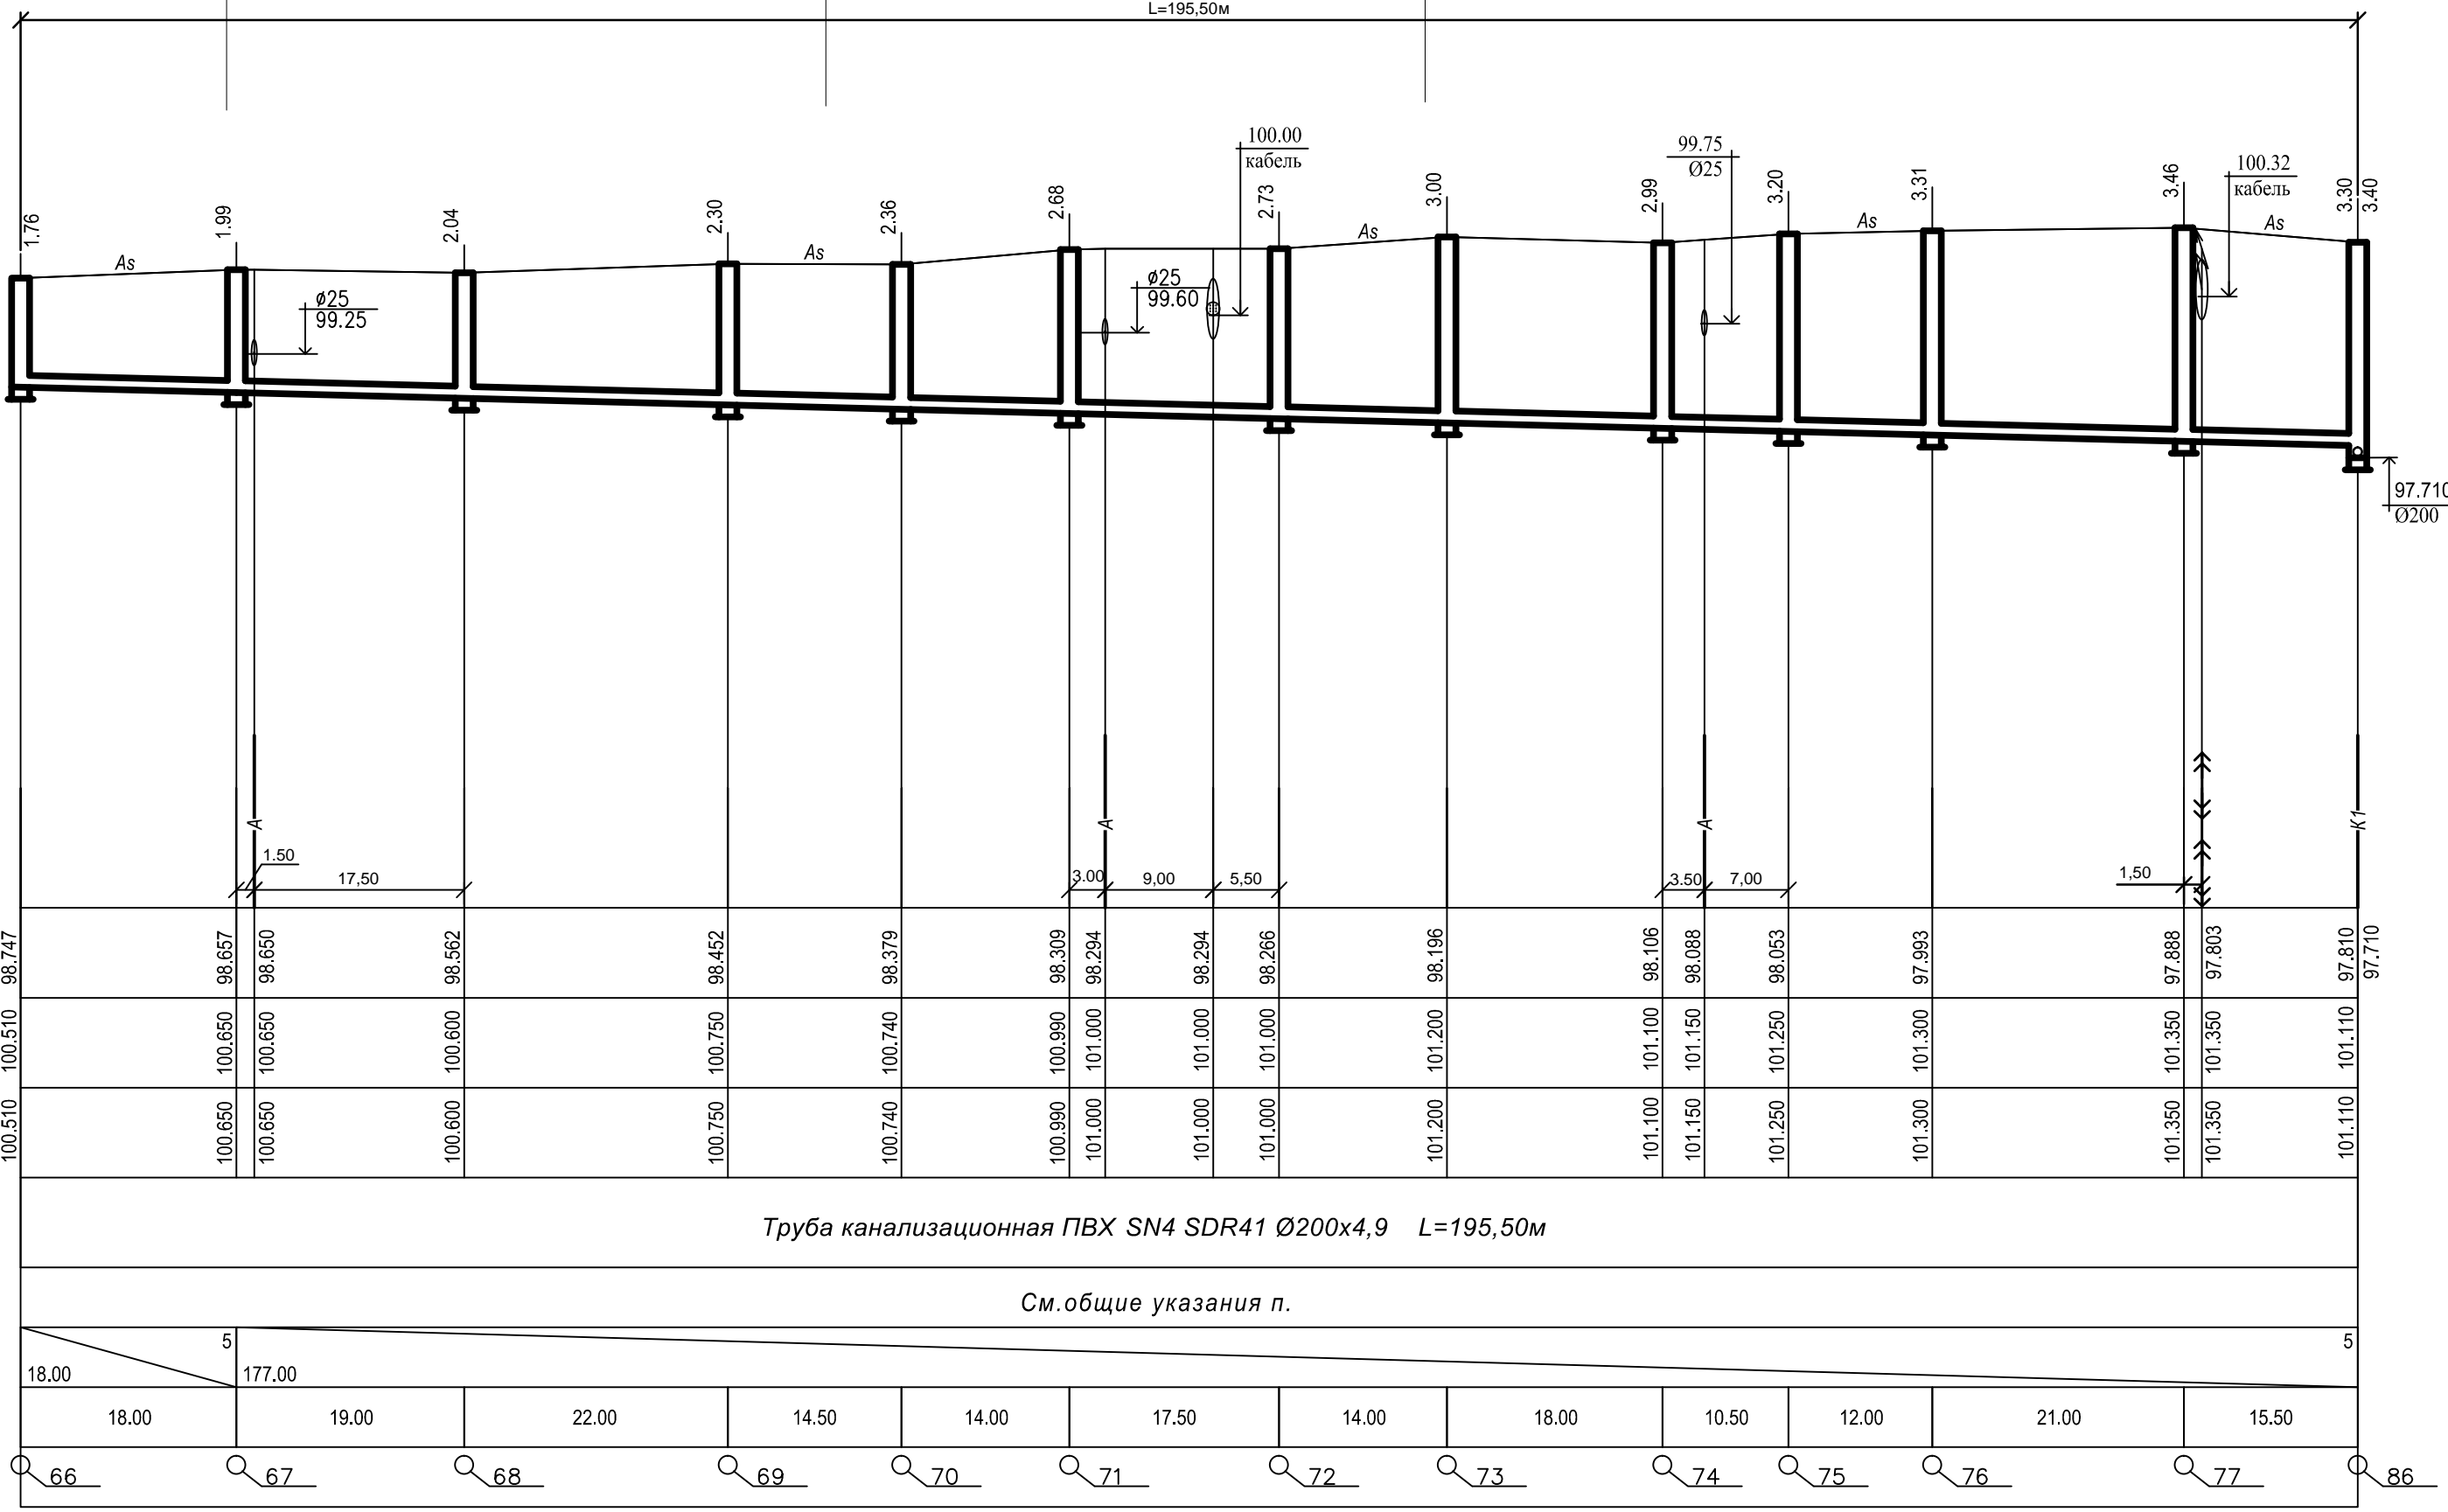

8537-HK				
Rețele de canalizare menajere fecaloide în cartierul locativ marginit cu străzile Pușcin, Moscovei, 31 August, Mircea cel Bătrîn din mun. Bălți				
Наружные сети канализации М.1:500		Этап	Planșa	Planșe
ISP Balagule I. Sp.Pr. Balagule I. Elaborat Fedortova E.		PE	7	
План и продольный профиль К1 от Кол.-65 до Кол.-45, от Кол.-66 до Кол.-86		Institutul de proiectare de stat "IPROCOM" mun. Chișinău		

Примечание:
1. До начала земляных работ вызвать представителей организаций эксплуатирующих существующие коммуникации, для обозначения мест пересечения с проектируемой сетью канализации.
2. Отметки существующих сетей уточнять шурфованием.