



DISPOZIȚIA PRIMARULUI

РАСПОРЯЖЕНИЕ ПРИМАРА

№ 253

« 13 » 07. 2018

**О внесении дополнения в Распоряжение примара
№ 220 от 21.06.2018 г. «Об организации торговли
сельхозпродукцией на территории муниципия
Бэлць в 2018 году»**

В соответствие с ст. 29 ч. (1) п. h) Закона «О местном публичном управлении» № 436-
XVI от 28.12.2006 г., ст. 6 ч. (1) п. i) Закона «О внутренней торговле» № 231 от 23.09.2010 г.
и Решением Совета мун.Бэлць 9/3 от 29.09.2016 «Об утверждении Положения об
осуществлении торговой деятельности на территории муниципия Бэлць в новой редакции» и
с целью оказания реальной помощи сельхозпроизводителям при реализации продукции и
обеспечения постоянного и широкого доступа населения на внутренний рынок
сельхозпродукции,-

1. Внести дополнение в распоряжение примара № 220 от 21.06.2018 г. «Об организации торговли сельхозпродукцией на территории муниципия Бэлць в 2018 году» а именно:
 - в пункте 1. добавить следующий адрес:
«- ул. Стрыйская (р-н дома № 3)».
 - дополнить распоряжение схемой №20 согласно приложению к данному распоряжению
2. Отделу по связям с общественностью (Черногал А.И.) обеспечить публикацию данного распоряжения на официальном сайте примэрии мун. Бэлць www.balti.md и www.monitoruldebalti.md.
3. Контроль за исполнением данного распоряжения возложить на заместителя примара мун. Бэлць г-на Шмульского Г.Л.

Примар мун. Бэлць

Григоришин Н.Н

Согласовано:

Заместитель примара мун. Бэлць

Шмульский Г.Л.

Секретарь Совета мун. Бэлць

Сердюк И.М.

Начальник Главного финансово-
экономического управления


Русу В.А.

Начальник Управления
архитектуры и строительства

Коада В.М

Начальник Юридического
Управления

Балан В.М. 11.07.18

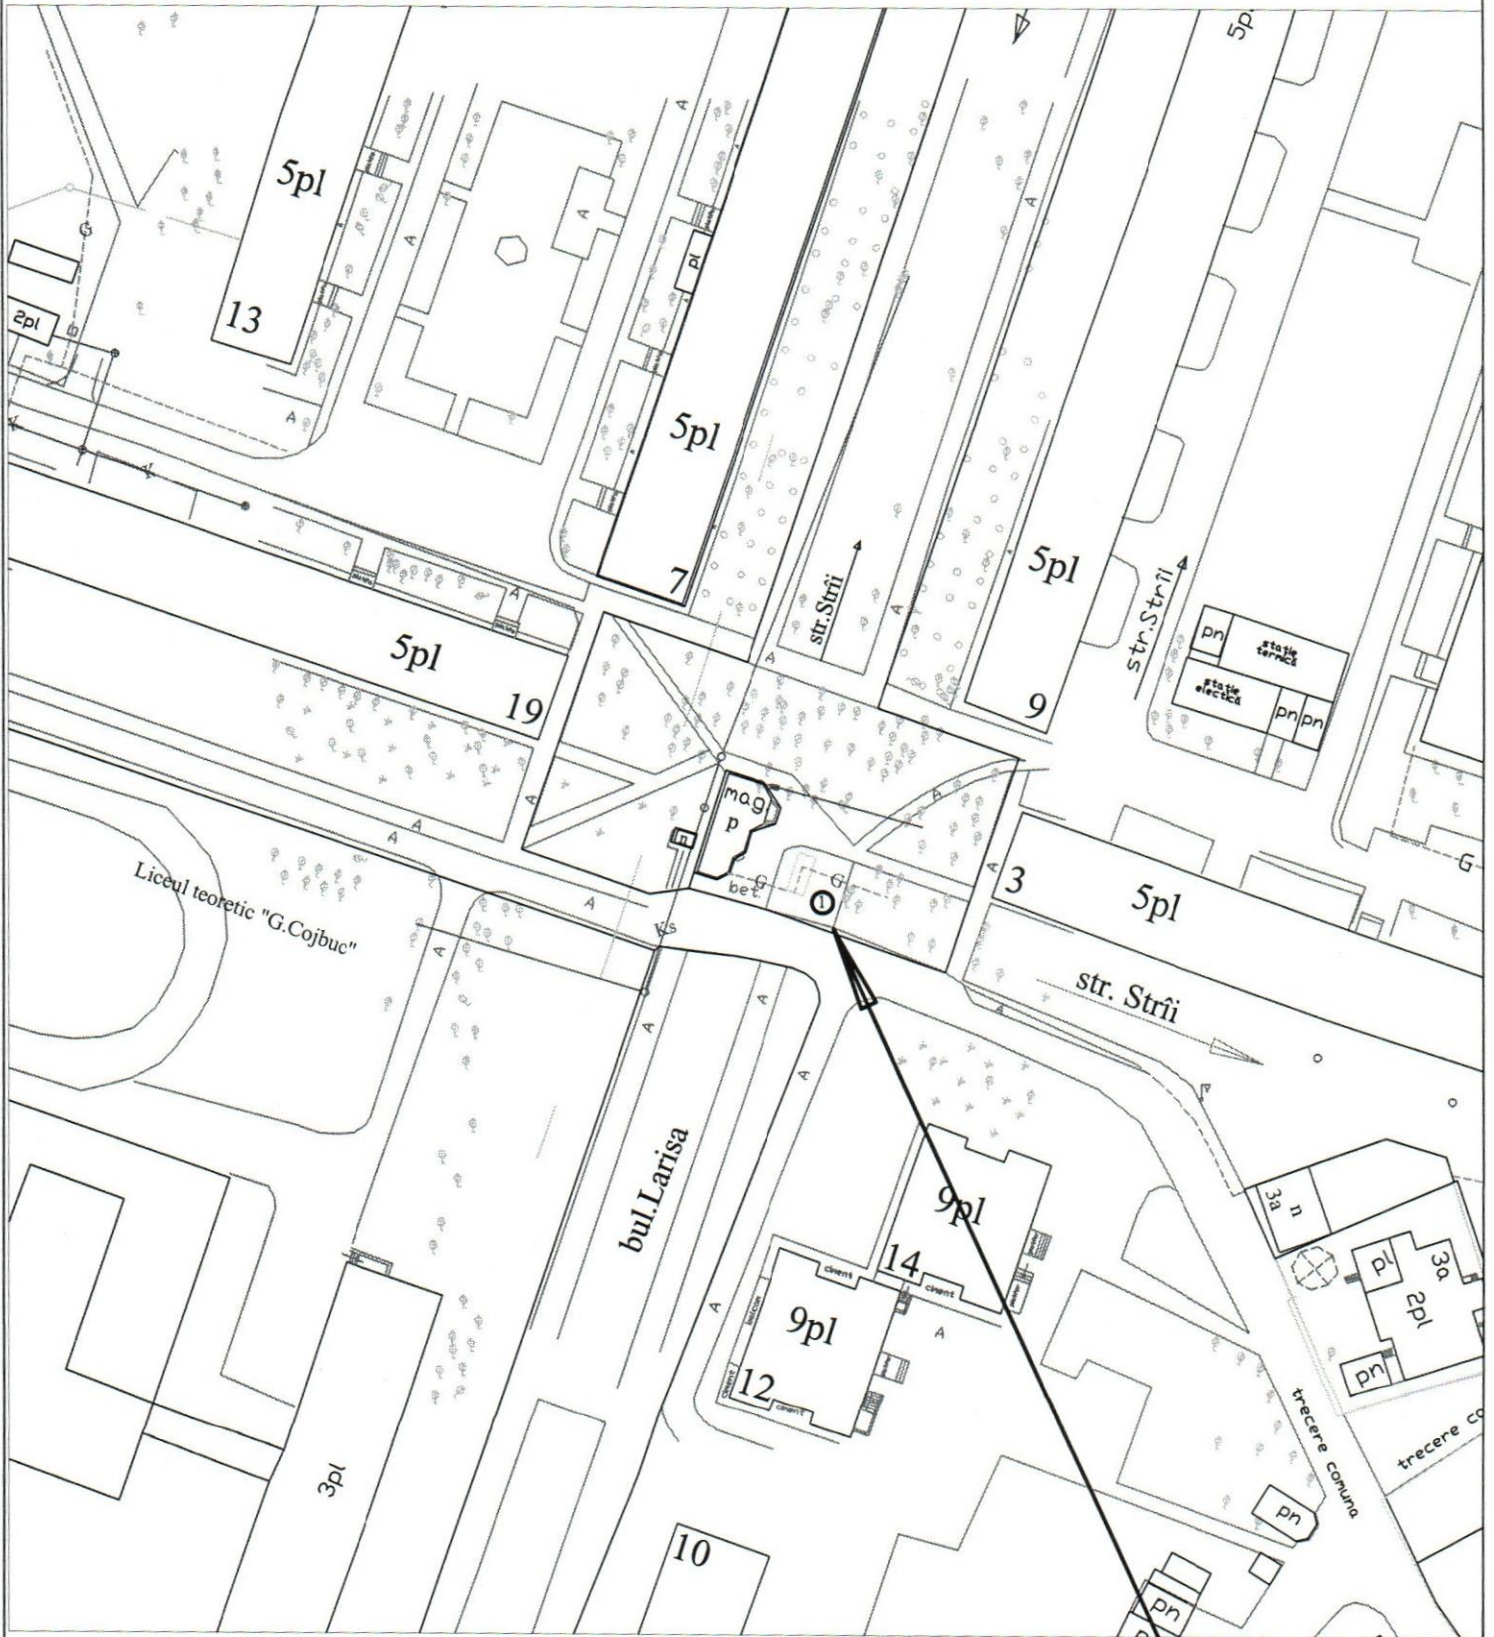

Locul de amplasare a tarelui de comerț cu legume și fructe

COMANDATAR: Întreprinderea Municipală "Biroul Arhitectură și Sistemizare" mun. Bălți, piața Independenței, 1		SCHEMA DE AMPLASARE		DATA EXECUTARII: 11 07 2018	
Șef IM "Biroul Arhitectură și Sistemizare"		E.Grati		Fișa 1	
Topograf-executor		N.Companiet		Foi 1	
		Locuri de amplasare a tarabelor de comerț cu legume și fructe		SCARA 1:1000	