


Nr.inv.orig.	
Semn.date	
In.schimbr.nr.	

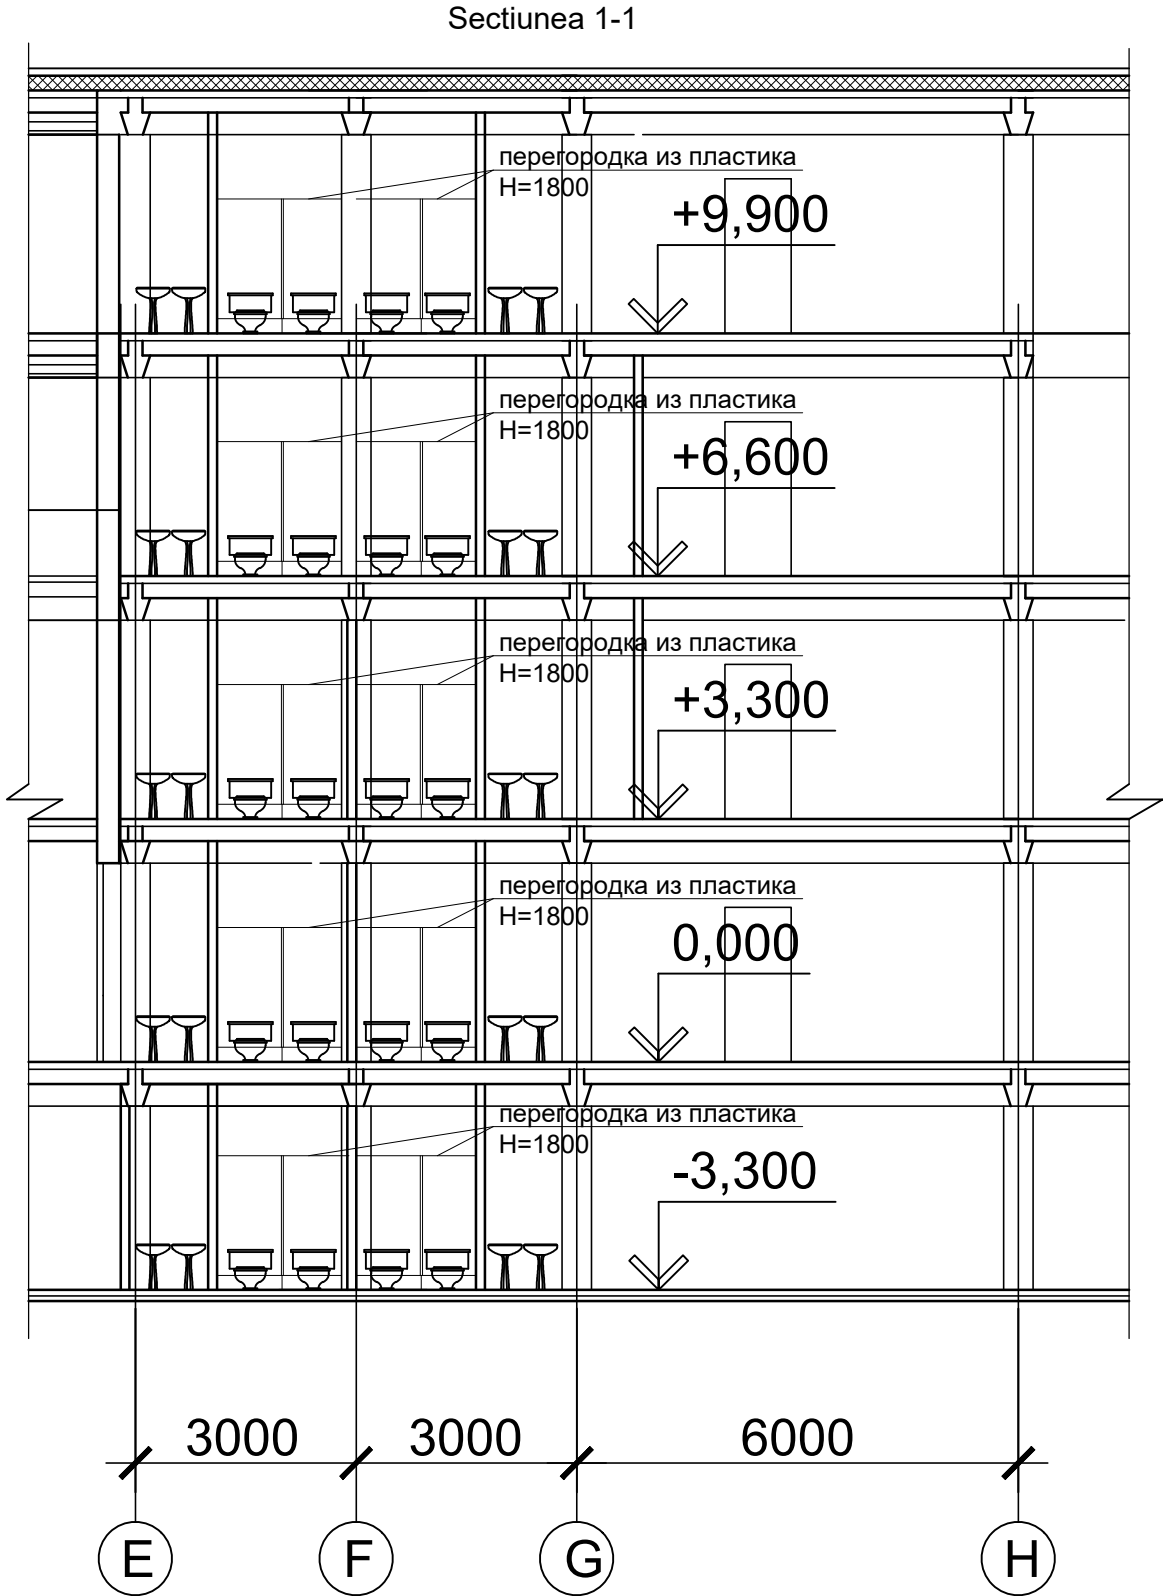

Nota:

1. Specificatie Elemente de timplarie, vezi plansa 16;
2. Borderou finisari incaperi, vezi plansa 15;
3. Borderou explicatia pardoselilor, vezi plansa 14;

Beneficiar: Direcția Învățământ Tineret și Sport al primăriei mun. Bălți				Obiect nr. 02/18 -SA		
				«Reparația blocurilor sanitare din aripa A în LT «B.P.Hajdeu», str.Anton Cehov, 19 mun.Bălți»		
Functia	Numele	Semnături	Data	Liceul Teoretic	Faza	Planșa
A.S.P	Sava I.				PE	19
Elaborat	Sava I.			Sectiune 1-1 proiectat	SRL "Diarse-Tehnic" Licența seria A MMII nr. 042145 din 11.06.13 or.Chișinău	