


Nr.inv.orig.	Semn.date	In.schimb.nr.

Sectiunea 1-1

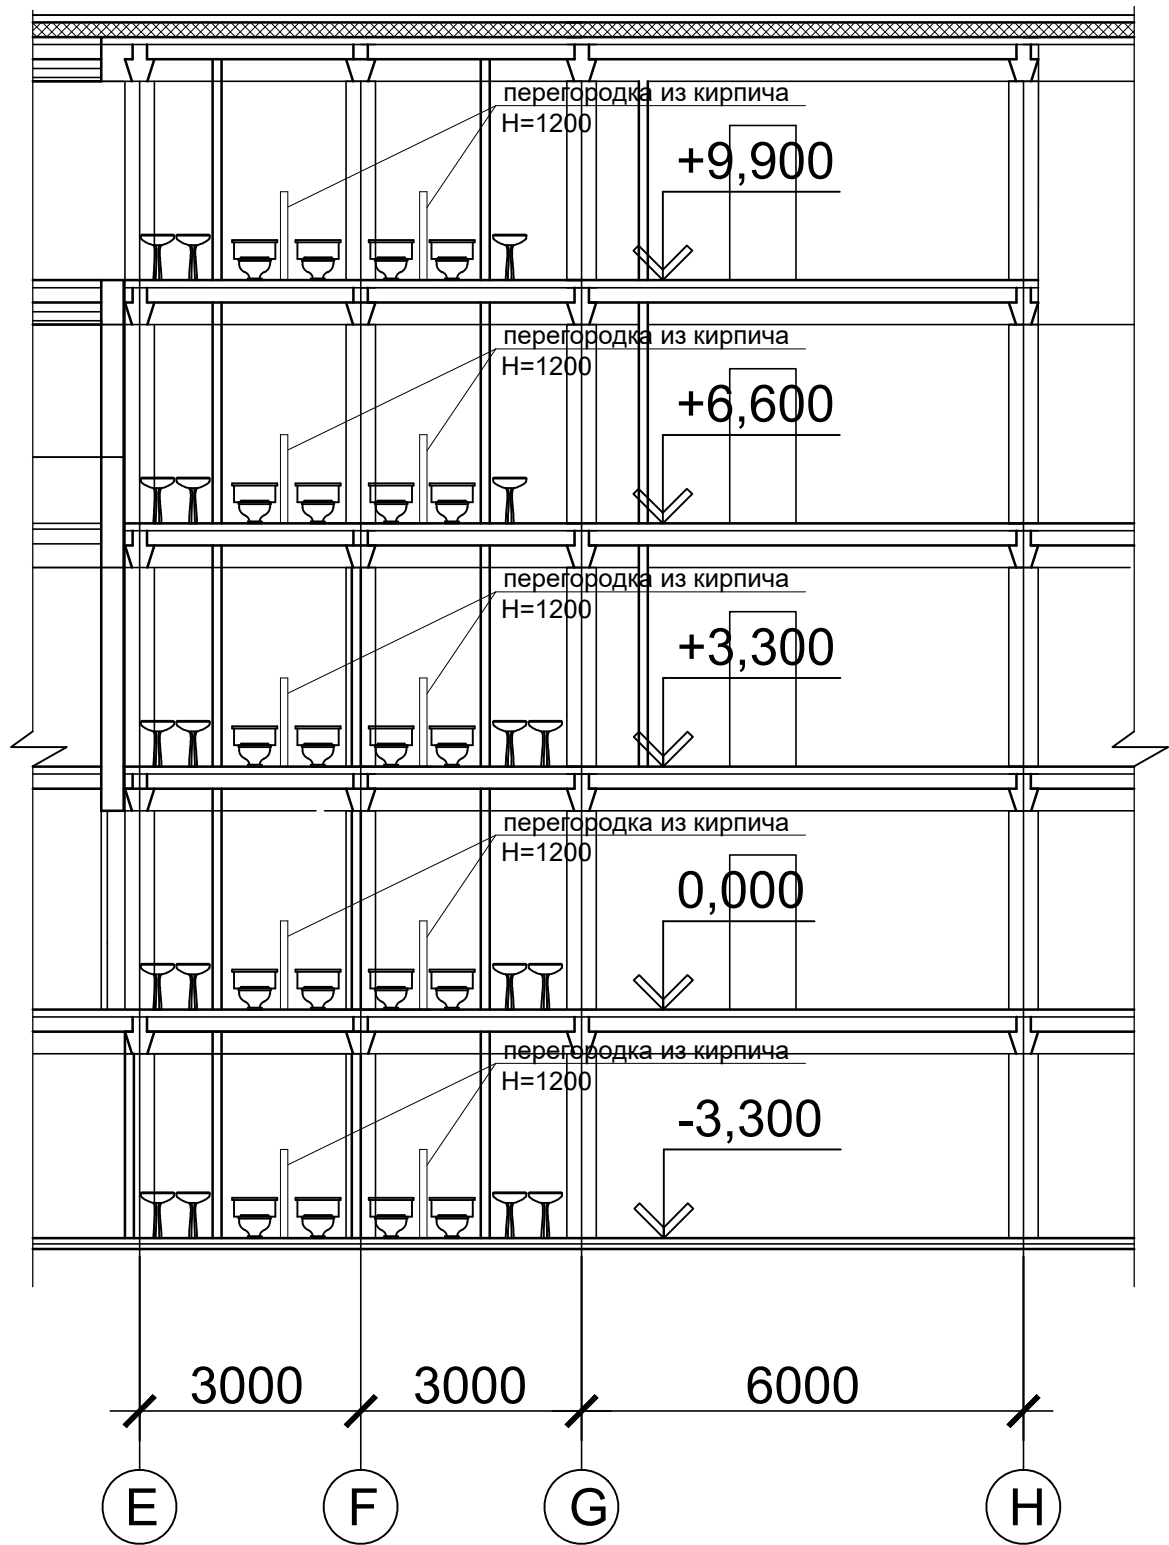

Beneficiar: Direcția Învățământ Tineret și Sport al primăriei mun. Bălți				Obiect nr. 02/18 -SA		
				«Reparația blocurilor sanitare din aripa A în LT «B.P.Hajdeu», str.Anton Cehov, 19 mun.Bălți»		
Functia	Numele	Semnături	Data	Liceul Teoretic Fatada in axele 13-19	Faza	Planșa
A.S.P	Sava I.				PE	13
Elaborat	Sava I.					
				Sectiune 1-1 relevu	SRL "Diarse-Tehnic"	
					Licența seria A MMII nr. 042145 din 11.06.13 or.Chișinău	