
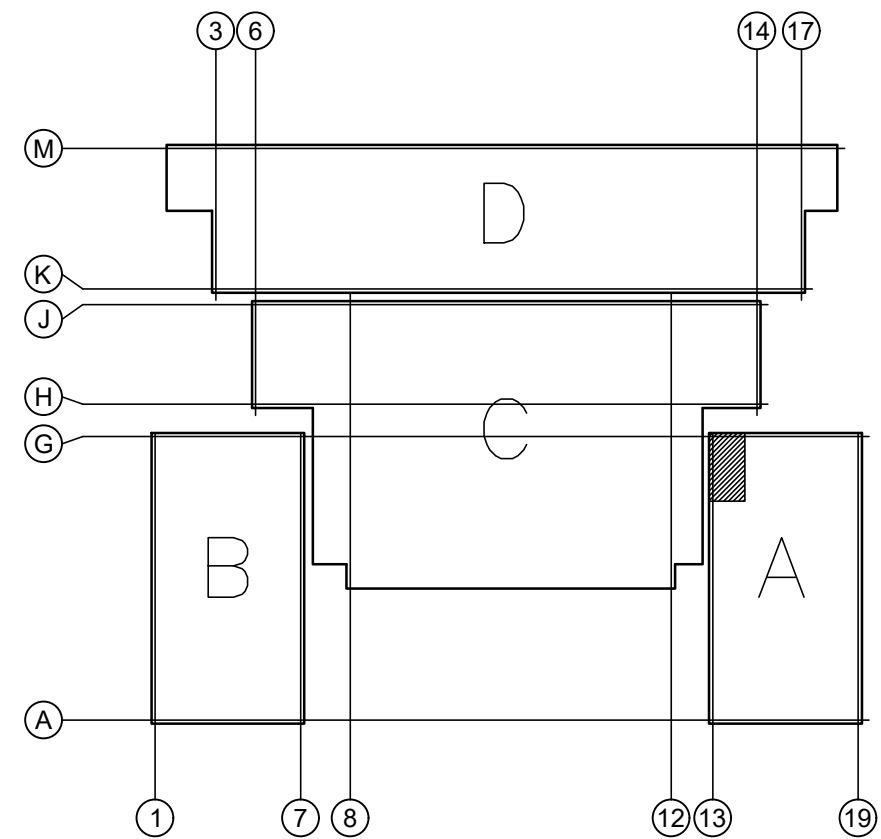


Nr.inv.orig.	Semn.date	In.schimbr.nr.

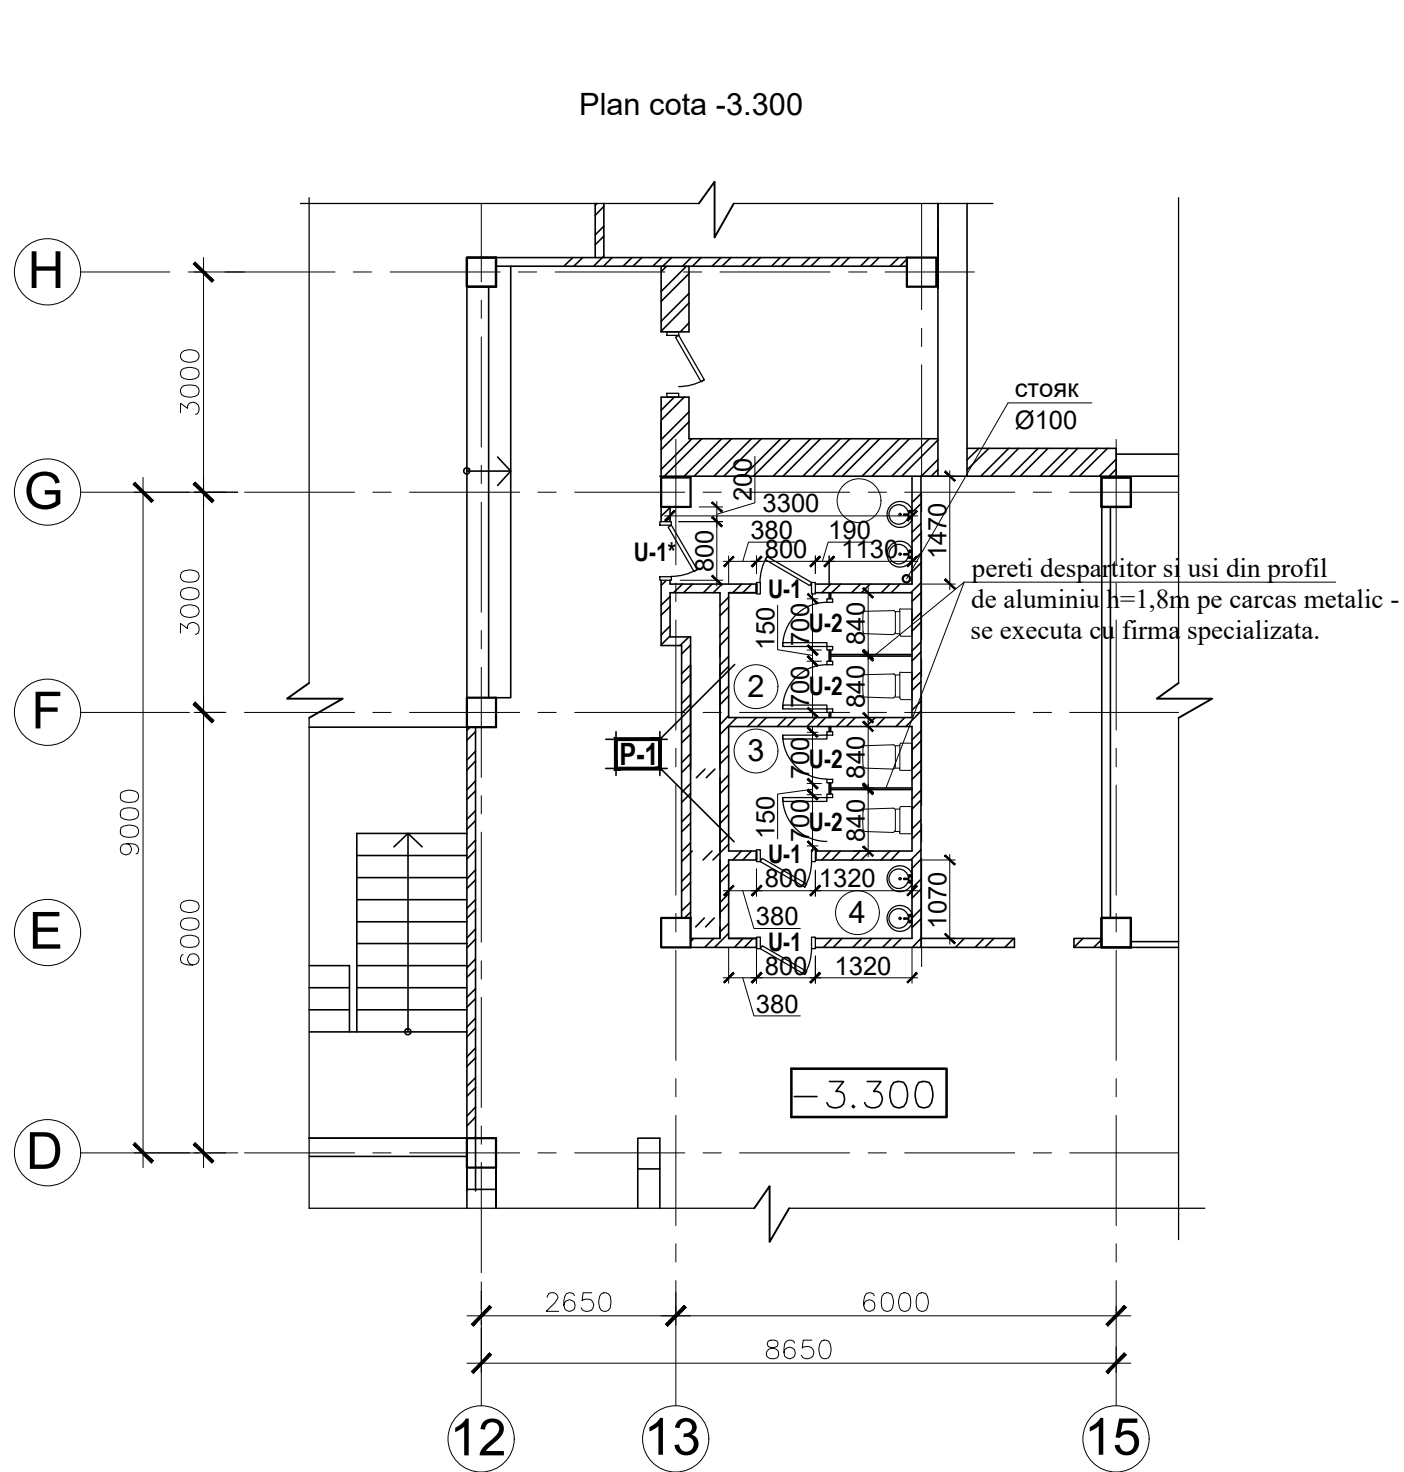

Explicatia incaperilor

Nr. pe plan	Denumire	Suprafata, m ²
1	Lavuar	4.85
2	WC	4.25
3	WC	4.25
4	Lavuar	4.85

Nota:

1. Specificatie Elemente de timplarie, vezi plansa 16;
2. Borderou finisari incaperi, vezi plansa 15;
3. Borderou explicatia pardoselilor, vezi plansa 14;
4. S- пласт. перегородок - 3,6м²

Beneficiar: Direcția Învățământ Tineret și Sport al primăriei mun. Bălți				Obiect nr. 02/18 -SA			
				«Reparația blocurilor sanitare din aripa A în LT «B.P.Hajdeu», str.Anton Cehov, 19 mun.Bălți»			
Functia	Numele	Semnături	Data	Liceul Teoretic	Faza	Planșa	Planșe
A.S.P	Sava I.				PE	10	
Elaborat	Sava I.						
				Plan Subsol in axele 13-14 si E-G (proiectat)		SRL"Diarse-Tehnic" Licența seria A MMII nr. 042145 din 11.06.13 or.Chișinău	