
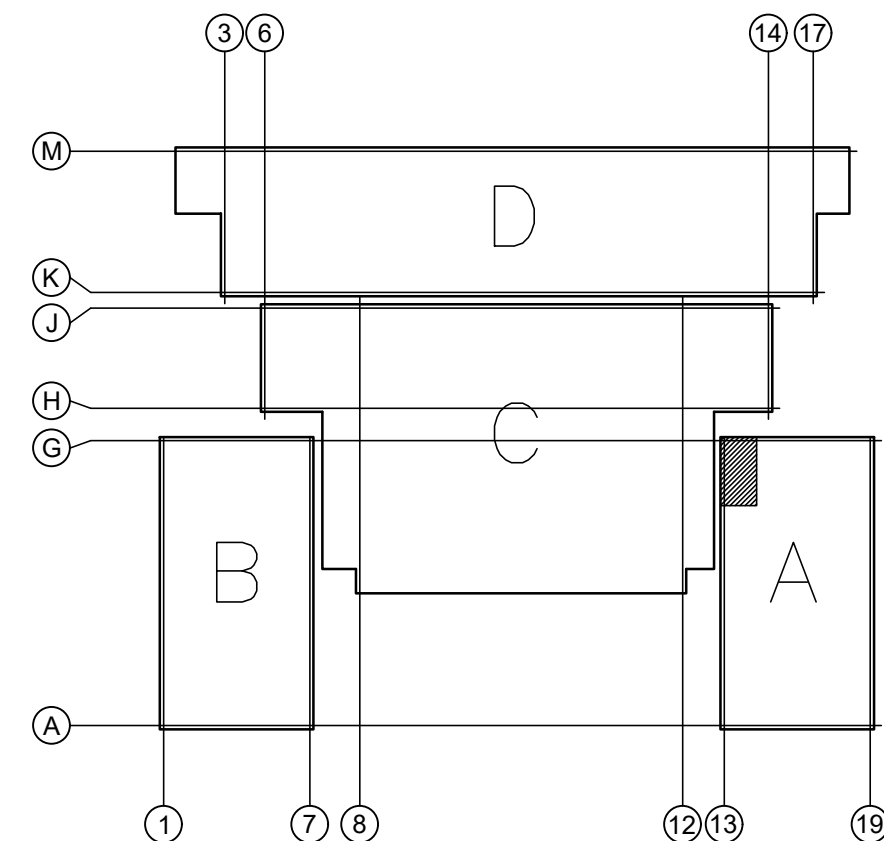


Nr.inv.orig.	Semn.date	In.schimb.nr.

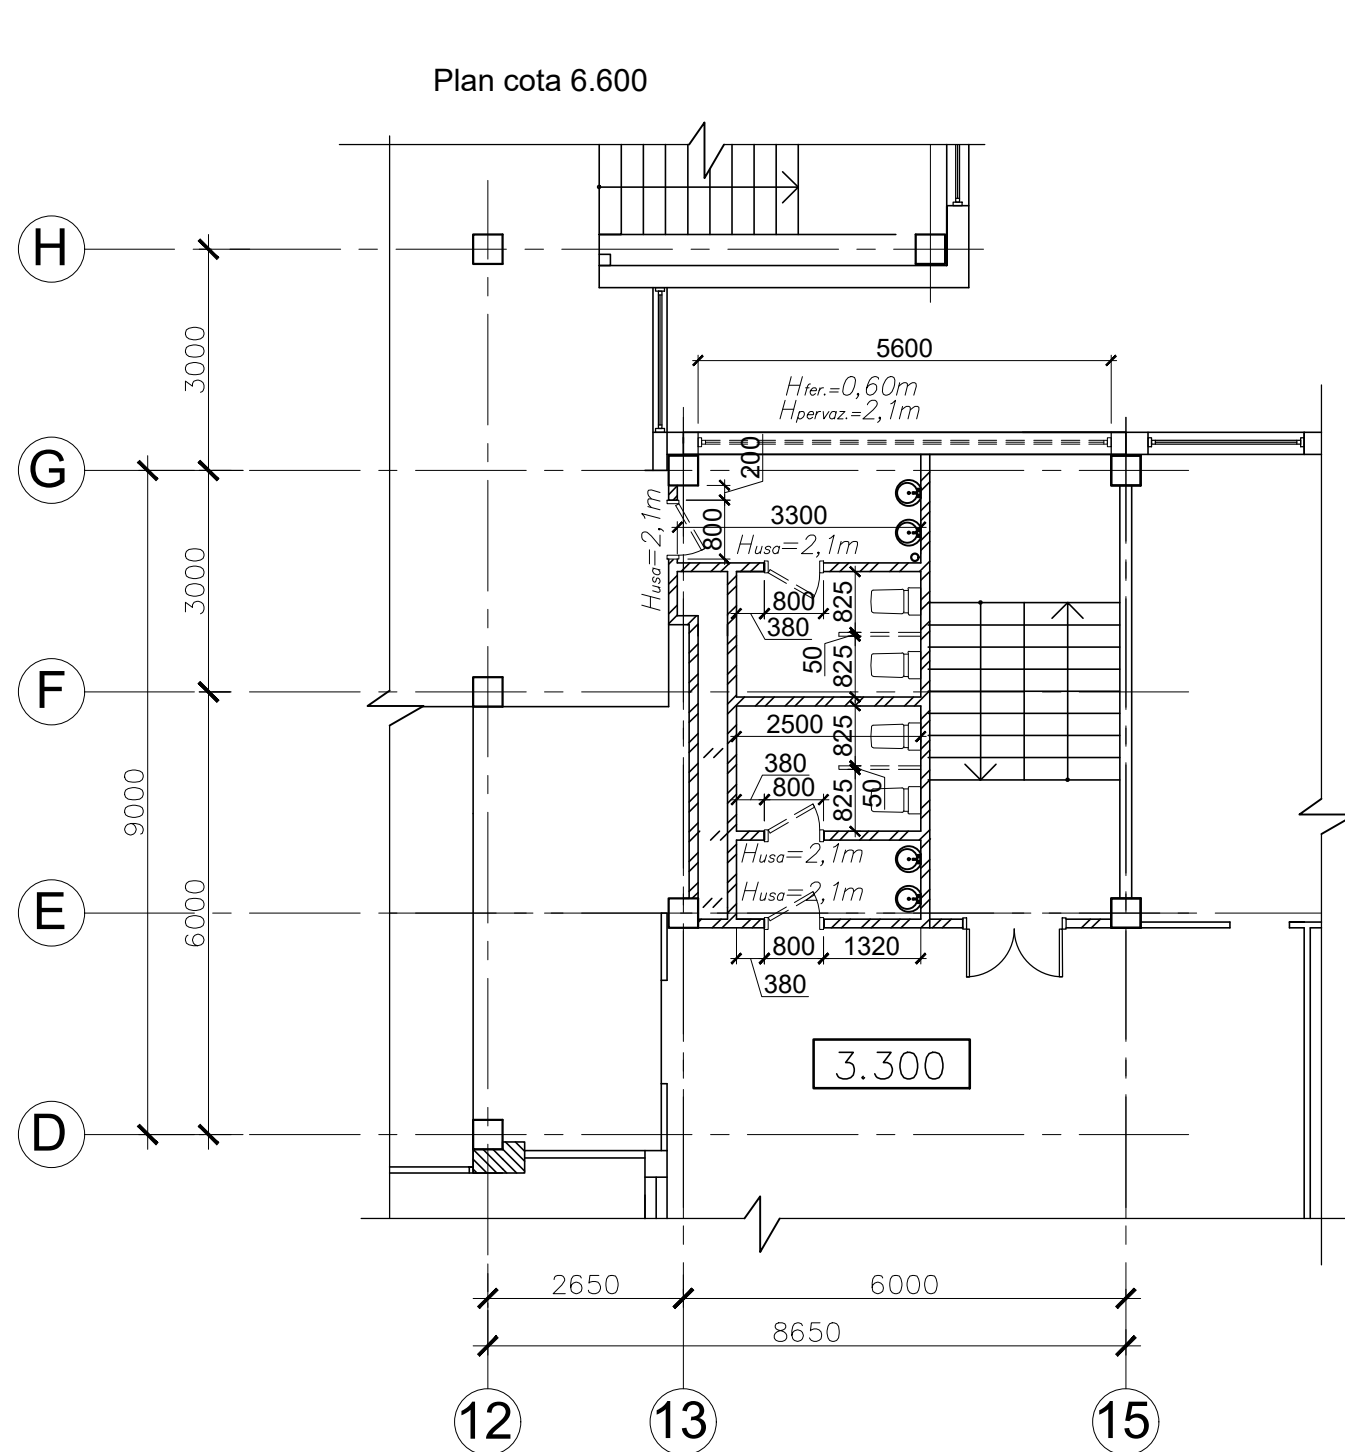

Nr. pe plan	Denumire	Suprafata, m ²
1	Lavuar	4.85
2	WC	4.25
3	WC	4.25
4	Lavuar	4.85

Beneficiar: Direcția Învățământ Tineret și Sport al primăriei mun. Bălți				Obiect nr. 02/18 -SA			
				«Reparația blocurilor sanitare din aripa A în LT «B.P.Hajdeu», str.Anton Cehov, 19 mun.Bălți»			
Funcția	Numele	Semnături	Data				
				Liceul Teoretic	Faza	Planșa	Planșe
A.S.P	Sava I.				PE	11	
Elaborat	Sava I.						
				Plan Etaj in axele 13-14 si E-G Volume de demontari	SRL "Diarse-Tehnic" Licența seria A MMII nr. 042145 din 11.06.13 or.Chișinău		