




(demonstrari)

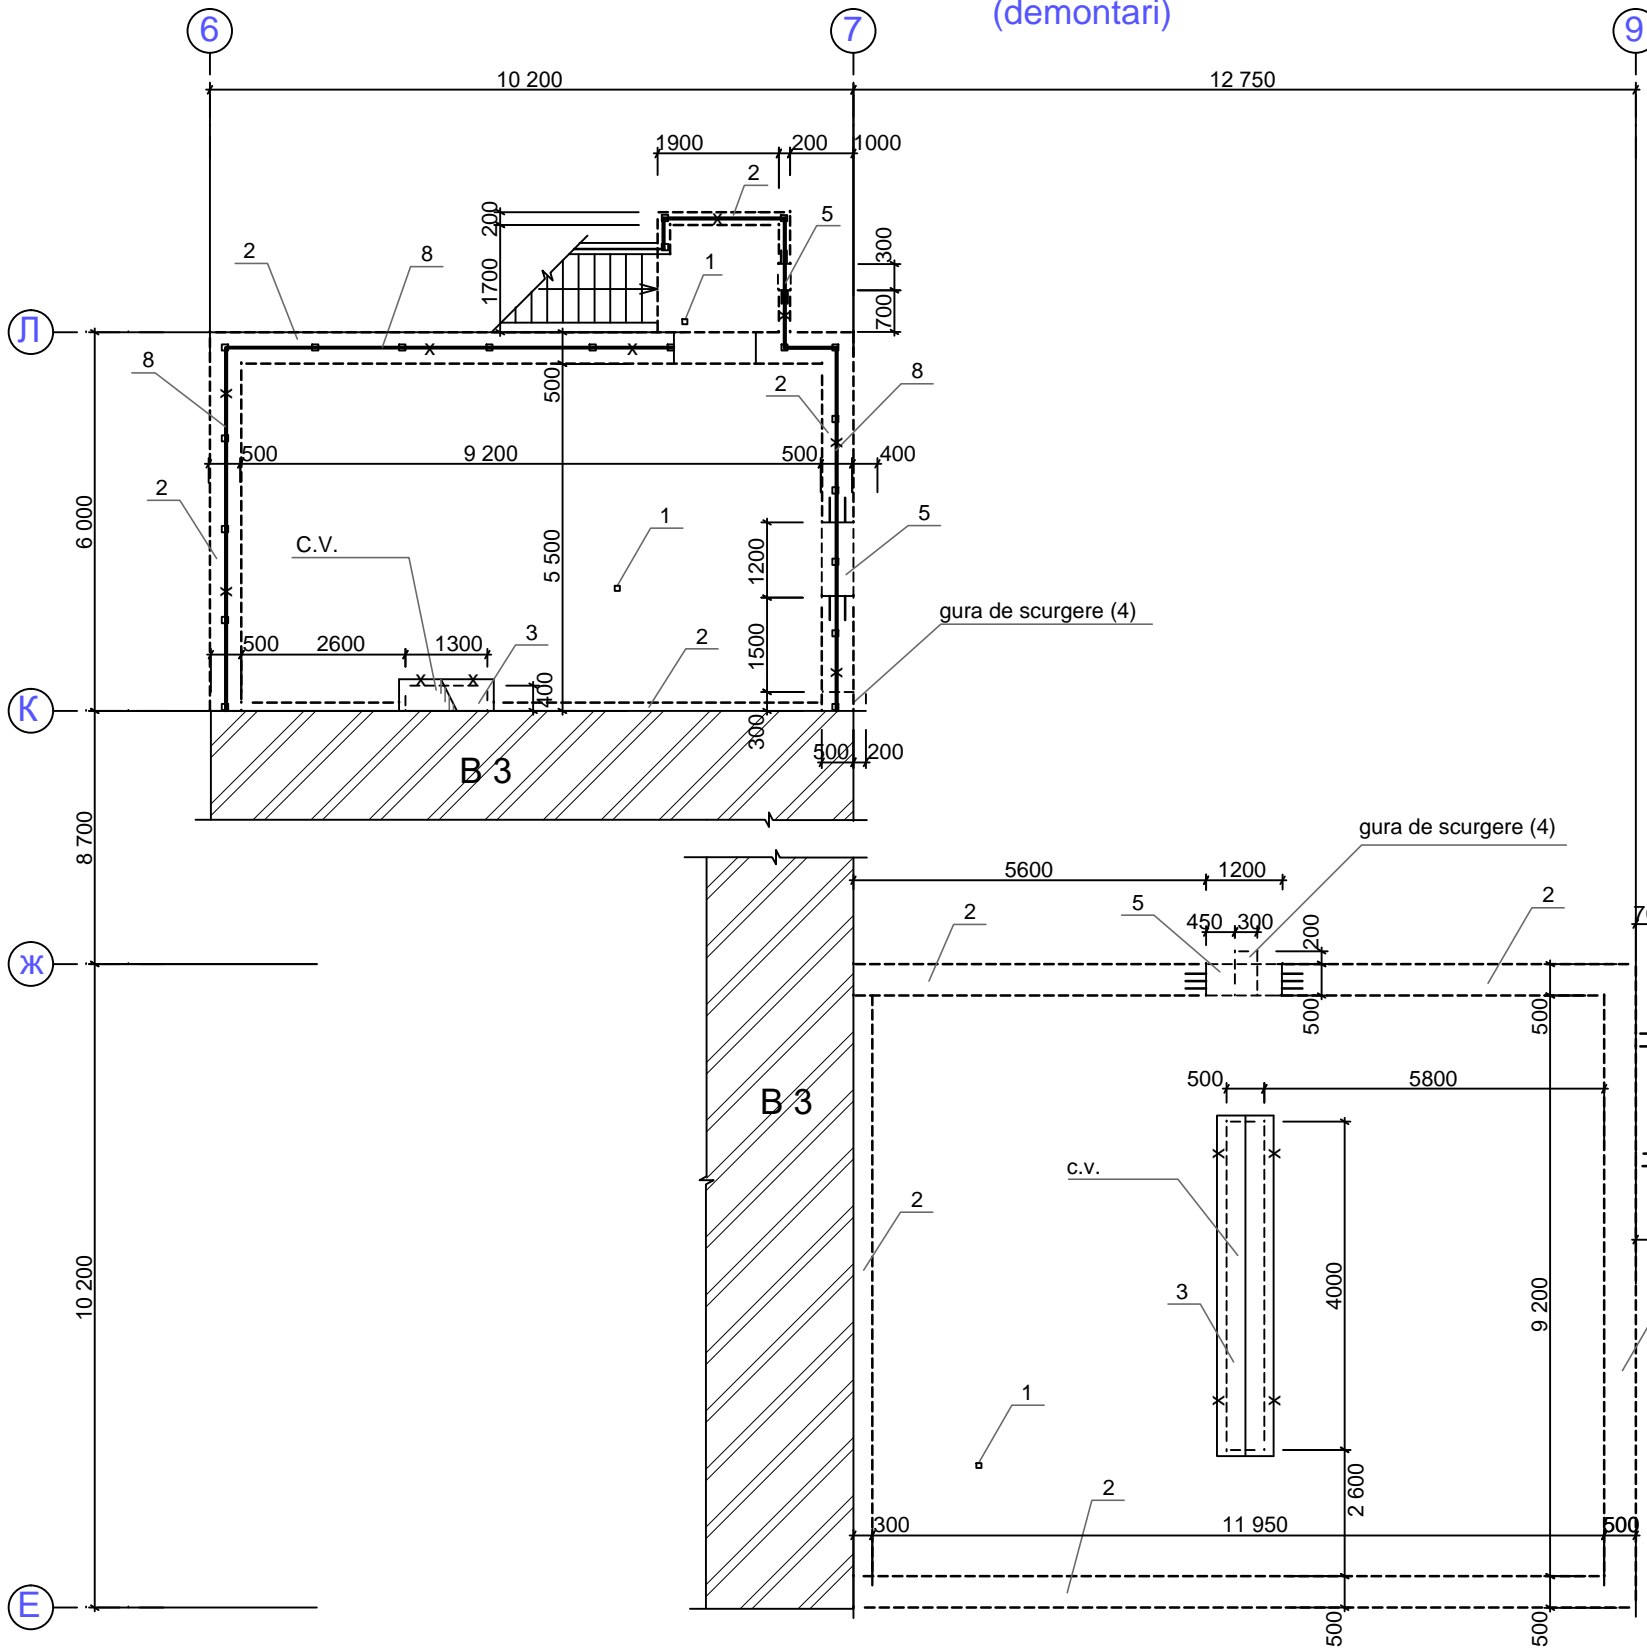

Schema Generala

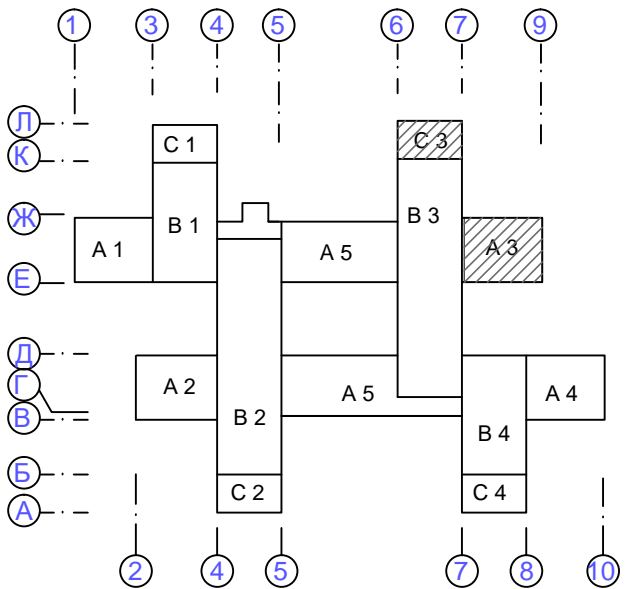

Semne conventionale:

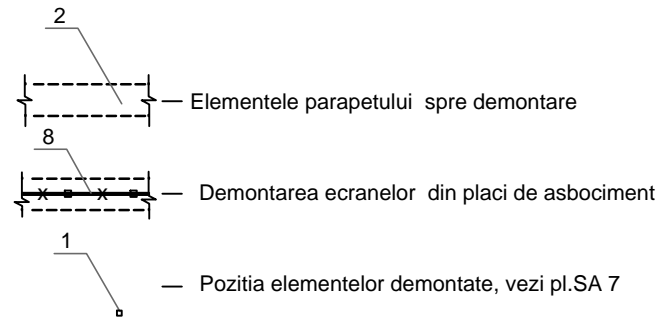

1. Borderou elementelor demontate vezi pl.SA 7.
2. Indicatii tehnice vezi pl. SA. 8.

Beneficiar: Direcția Învățământ Tineret și Sport al primăriei mun. Bălți				Obiect nr. 04/18 - SA			
				«Reparație capitală a acoperisului plat al grădinitei creșă nr.35 , str. Bulgara nr.77, mun.Bălți»			
Funcția	Numele	Semnat.	Data		Faza	Planșa	Planșe
A.S.P	Lungu M.				P.E	4	
Elaborat	Mihalachi C.						
				Plan acoperis bloc;A3;C3 (demonțare)	SRL"PROLEOCONSTRUCT" Licența seria AMII nr.036874 valabilă pînă la 07.12.2020		