


Инв. № подл.	Подпись и дата	Взам. инв. №

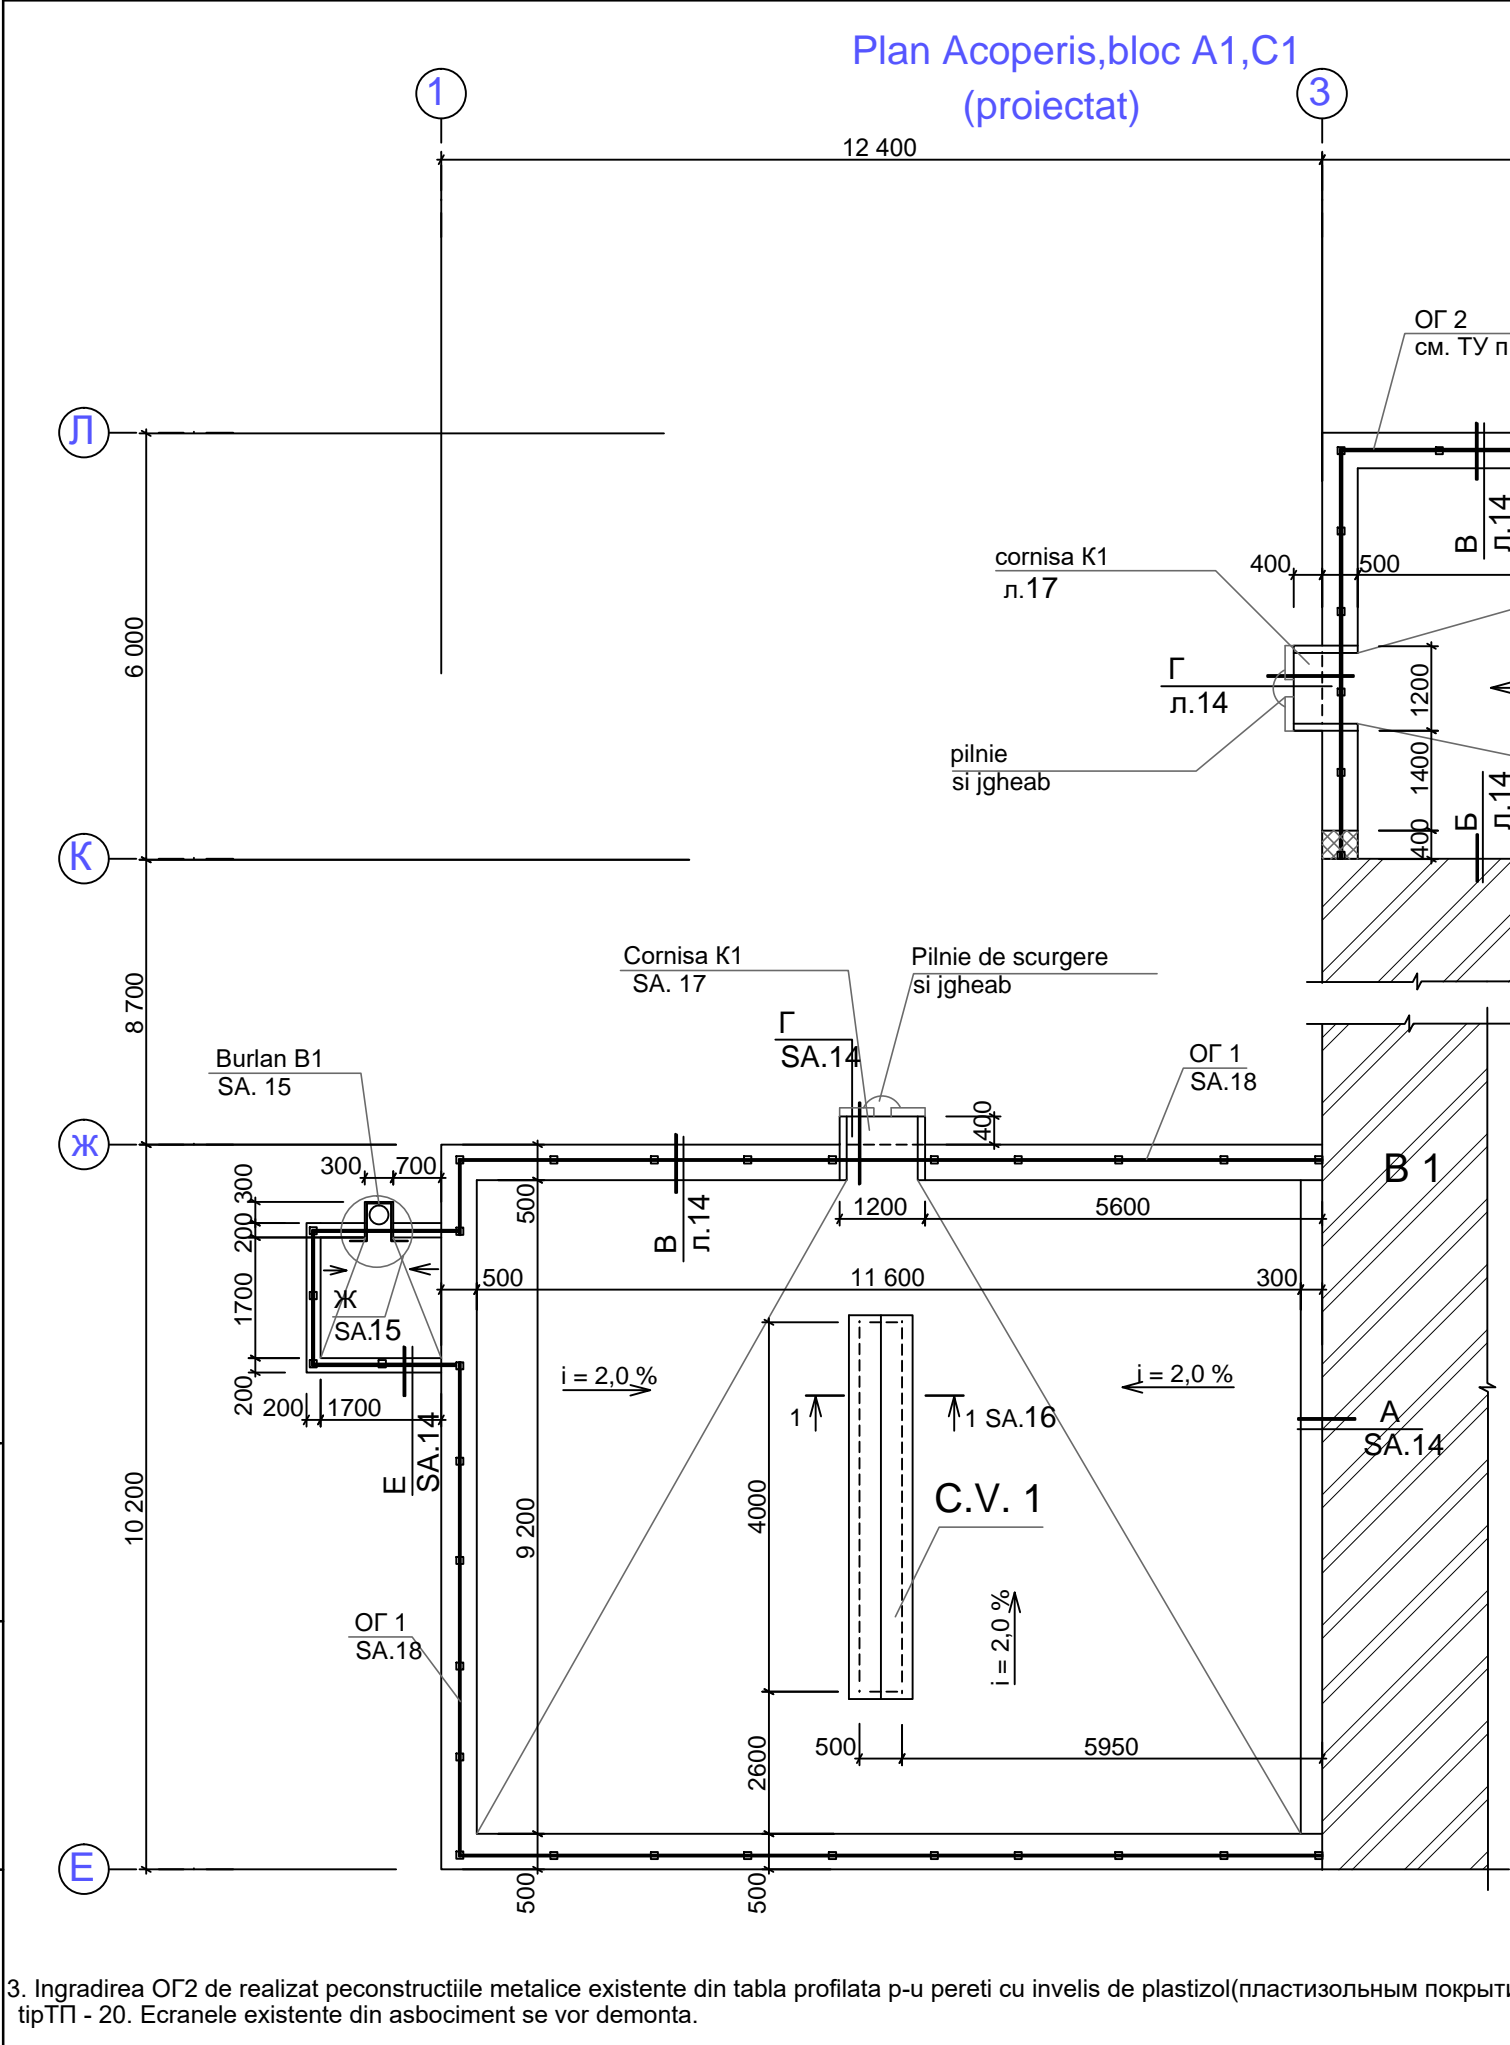

3. Ingradirea OG2 de realizat pe constructiile metalice existente din tabla profilata p-u pereti cu invelis de plastizol(пластизольным покрытием) tipТП - 20. Ecranele existente din asbociment se vor demonta.

- Lucrarile de reparatie de executat in urmatoarea succesiune:
 - de demontat ingradirea parapetelor si fartucurile,umbrelele,sistema de scurgere si ingradirea acoperisului.
 - de executat demontarea invelitorii acoperisului inclusiv trecerea spre parapet,canale de ventilare.
 - de demontat partial parapetul cu ulterioara constructie a corniselor din beton armat si gurele de scurgere din tabla zincata.
 - de demontat sapa existenta si termoizolantul;De montat termoizolant nou .
 - de executat sapa de inclinare din mortar ciment nisip h _{ср.} = 5см;
 - de grunduit suprafata sapei,de curatat de praf,murdarie,cit si fetele laterale a parapetului si c.v.
 - de incleiat stratul dublu a invelitorii (верхний слой из материала с крупнозернистой посыпкой), cu realizarea stratului adaugator in locurile de trecere jonctiune
 - de indeplinit invelitoarea noua a parapetelor , canale deventilare, jonctiune cu parapet,c.v. din tabla zincata.
 - de realizat ingradirea acoperisului;
 - de instalat sistema de scurgere.
- Demontarea stratului hidroizolant a acoperisului de executat peportiuni fara a permite umezirea incaperilor gradinitei de la precipitatiile atmosferice.

Beneficiar: Direcția Învățământ Tineret si Sport al primariei mun. Bălți				Obiect nr. 04/18 - SA		
				«Reparație capitala a acoperisului plat al gradinitei cresa nr.35 , str. Bulgara nr.77, mun.Bălți»		
Functia	Numele	Semnat.	Data	Faza	Planșa	Planșe
A.S.P	Lungu M.			P.E	8	
Elaborat	Mihalachi C.			SRL"PROLEOCONSTRUCT" Licenta seria AMII nr.036874 valabila pina la 07.12.2020		
				Plan acoperis bloc A1,C1		

Схема здания

