



Vedere A-A

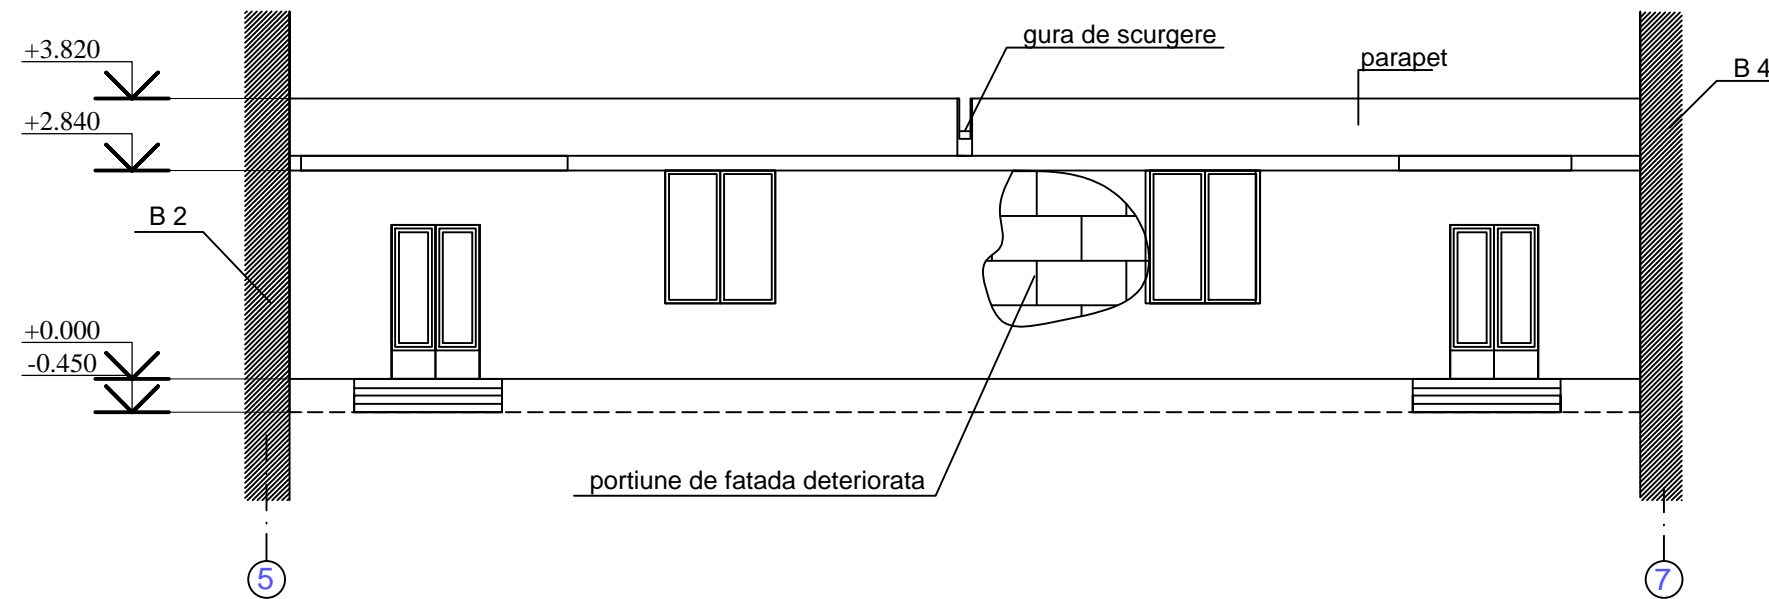

Schema generala

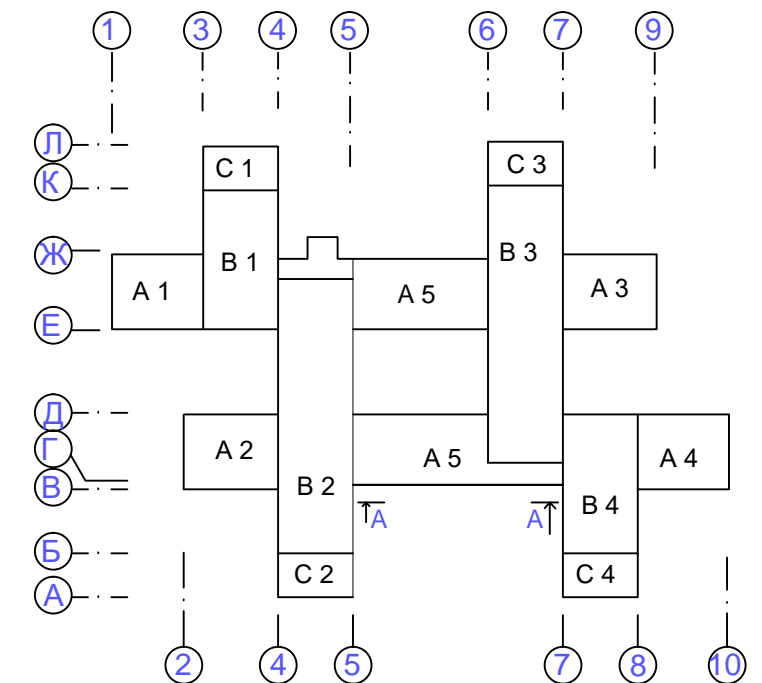

Suprafata fatadei galereii din ambele parti $S=150m^2$

Volume lucrari de demontare:

- demontarea tencuielii de pe fatada ----150m²
- curatirea de praf -----150m²

Volume lucrari de montare:

- tencuieli din mortar ciment nisip-40mm ----150m²
- plasa metalica BP-1-----150m²/(300kg)
- tencuiala decorativa (шыба)-----150m²

Fatada se repara doar la blocul galereei,fiind deteriorata,celelalte blocuri se afla in stare satisfacatoare.

Portiunile de fatada care sunt deteriorate se vor restabili in urmatoarea succesiune:

- Se va inlatura tencuiala veche de pe fatada.
- Se va curati de praf si impuritati.
- De aplicat tencuiala din mortar ciment nisip armata cu plasa metalica BP-1.
- De finisat cu tencuiala decorativa tip шыба de aceeasi culoare si textura ca si restul fatadei integre.

| | | | | | | |
|--|--------------|---------|------|--|---|--------|
| Beneficiar: Direcția Învățământ Tineret si Sport al primariei mun. Bălți | | | | Obiect nr. 04/18 - SA | | |
| | | | | «Reparație capitala a acoperisului plat al gradinitei cresa nr.35 , str. Bulgara nr.77, mun.Bălți» | | |
| Funcția | Numele | Semnat. | Data | | Faza | Planșa |
| A.S.P | Lungu M. | | | | P.E | 20 |
| Elaborat | Mihalachi C. | | | | | 20 |
| | | | | Vedere A-A Volume de finisare fatada | SRL"PROLEOCONSTRUCT" Licenta seria AMII nr.036874 valabila pina la 07.12.2020 | |

| | |
|----------------|--------------|
| Инв. № подл. | Взам. инв. № |
| Подпись и дата | |