

Инв. № подл.	Подпись и дата	Взам. инв. №

Plan Acoperis bloc A4,C4
(demontrari)



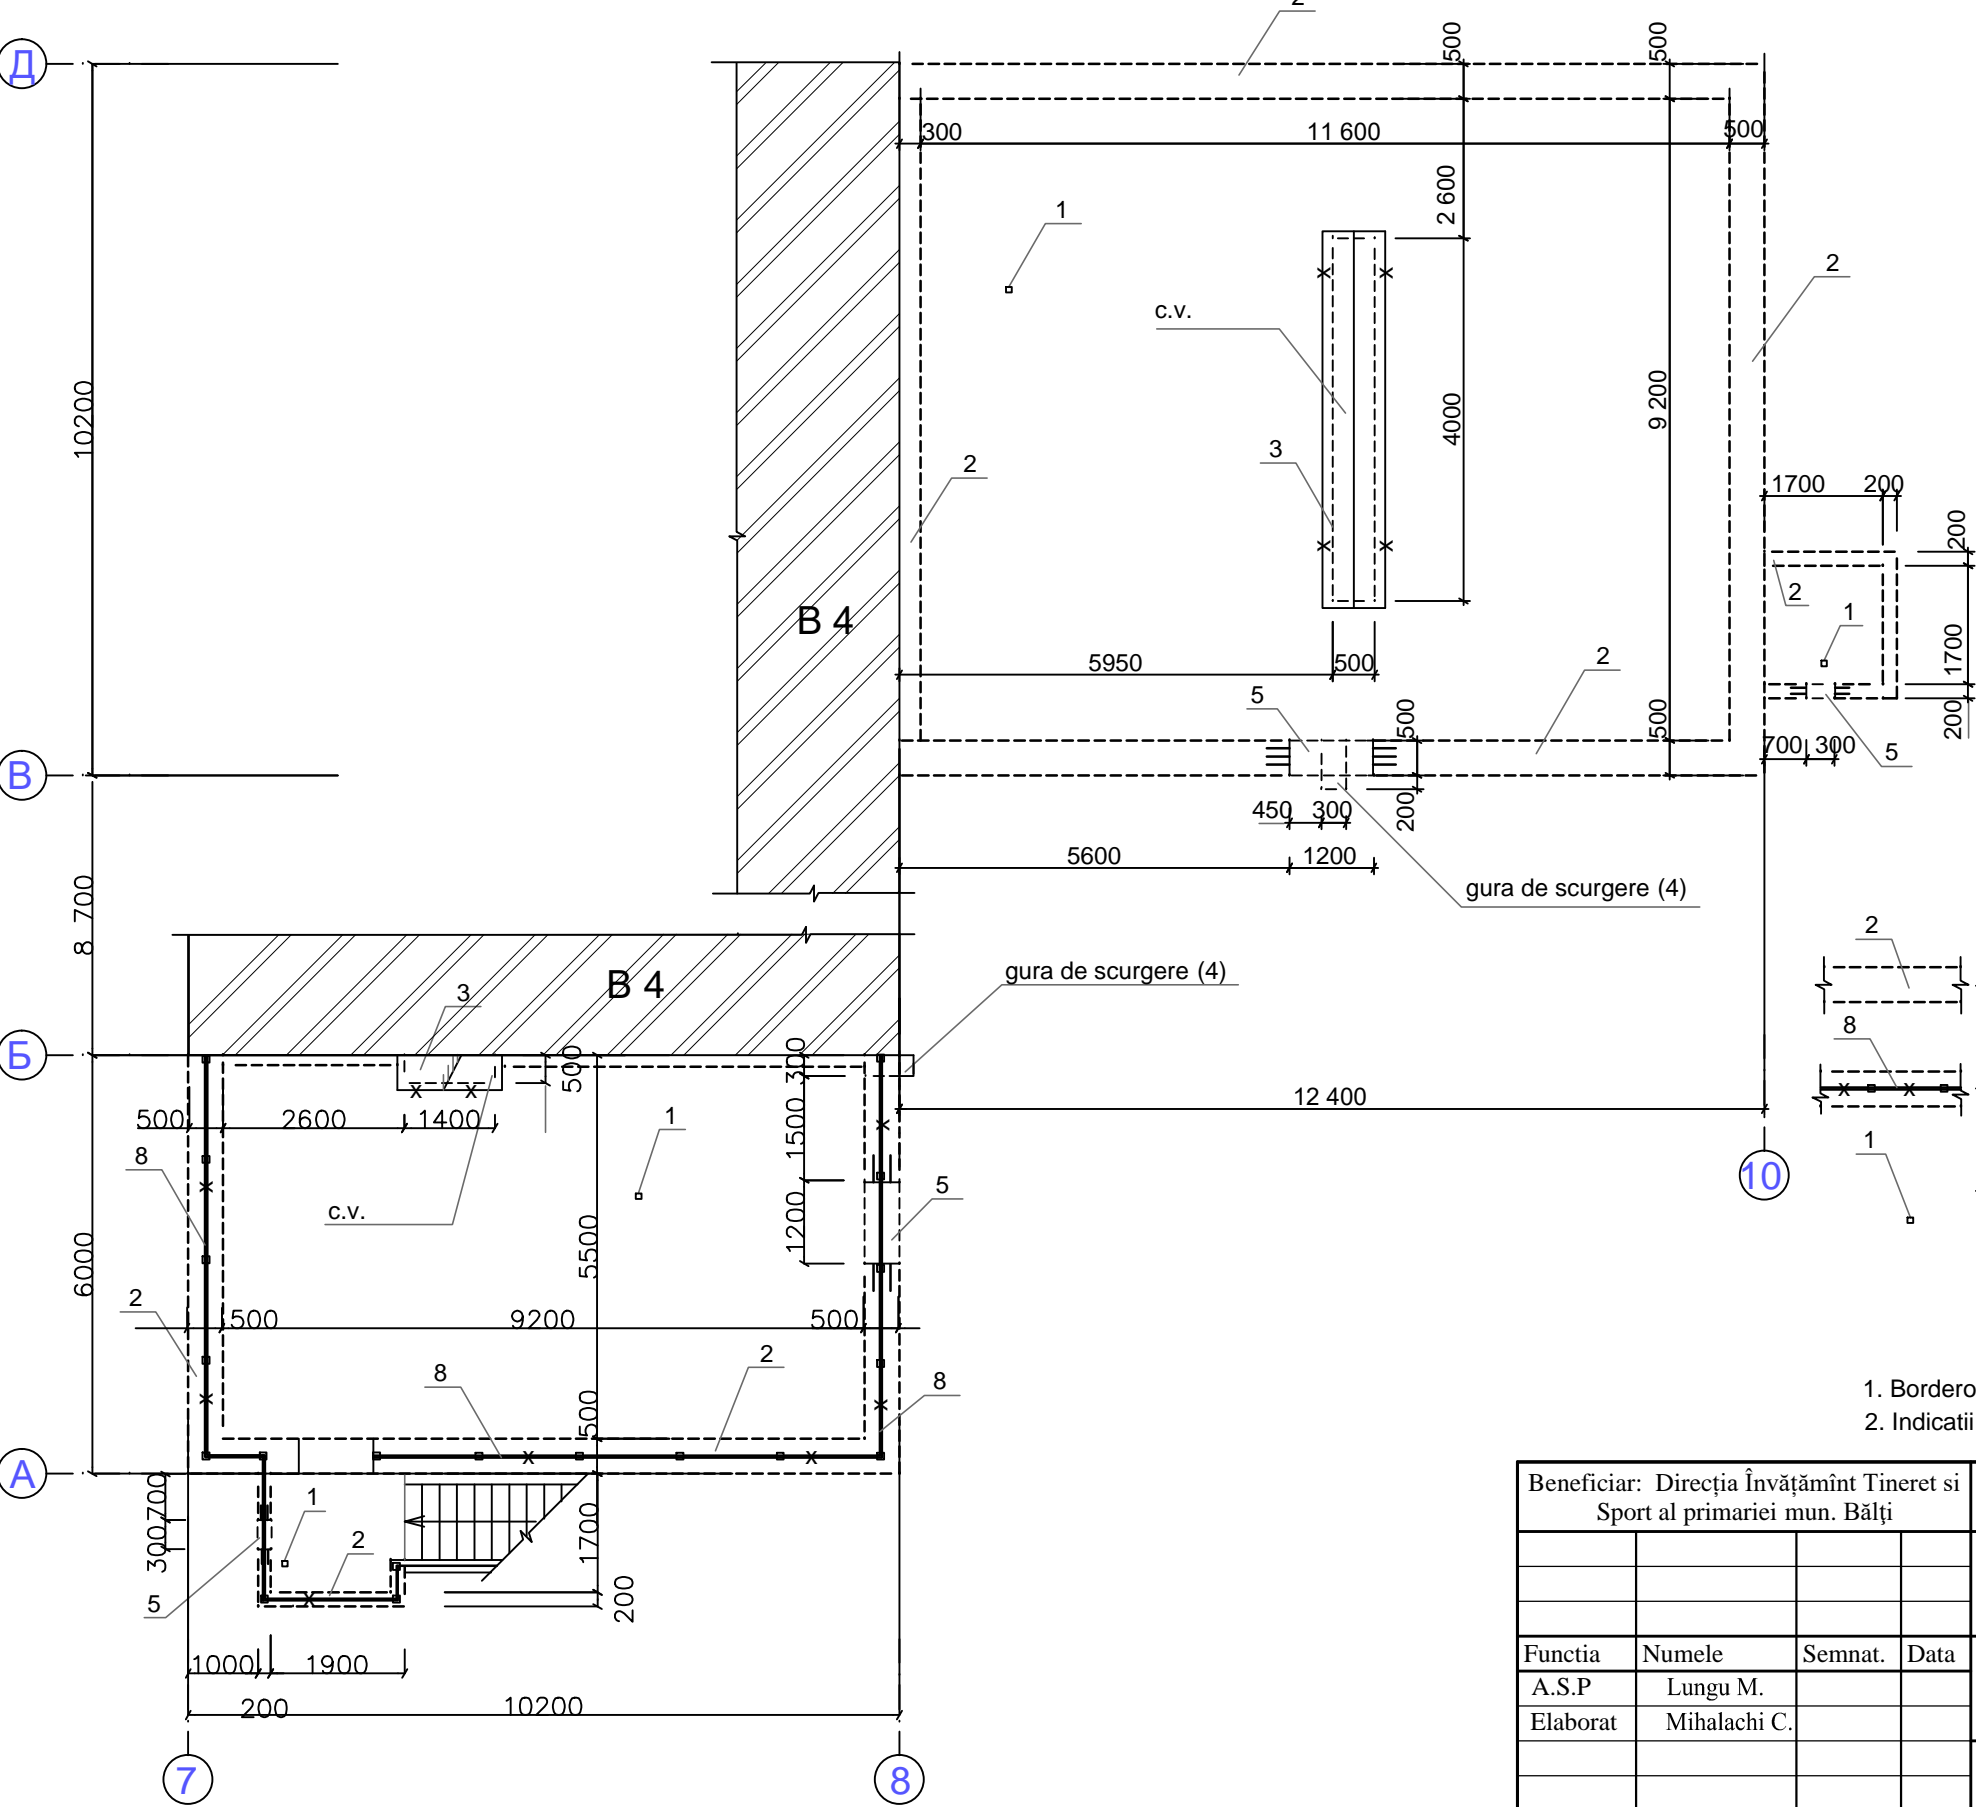


Схема здания

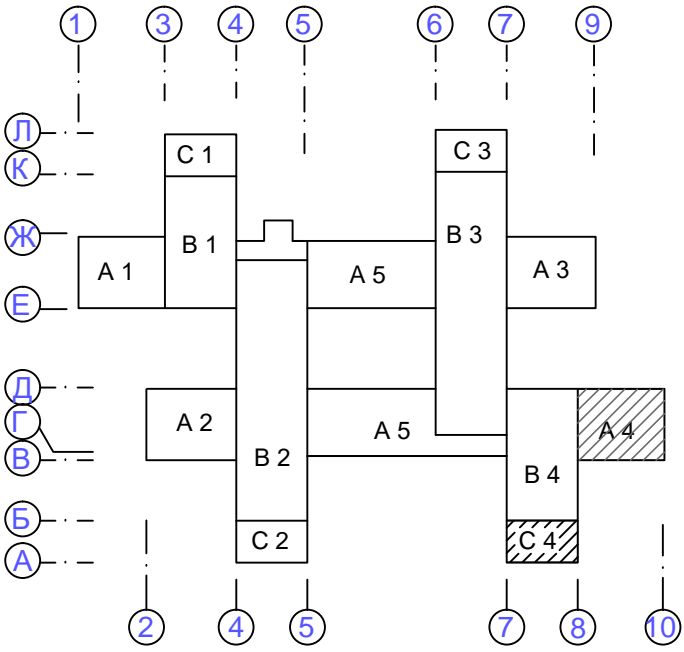

Semne conventionale:

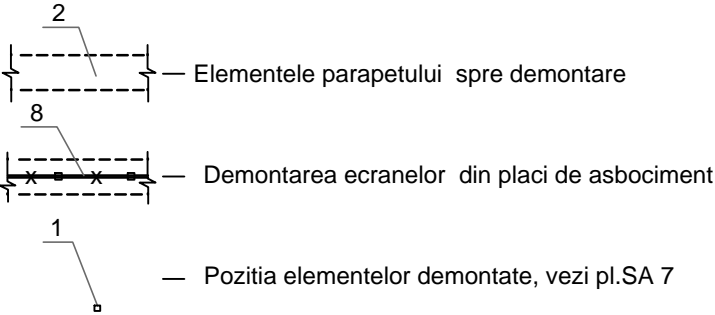

1. Borderou elementelor demontate vezi pl.SA 7.
2. Indicatii tehnice vezi pl. SA. 8.

Beneficiar: Direcția Învățământ Tineret și Sport al primăriei mun. Bălți				Obiect nr. 04/18 - SA		
				«Reparație capitală a acoperisului plat al grădinitei cresa nr.35, str. Bulgara nr.77, mun.Bălți»		
Functia	Numele	Semnăt.	Data		Faza	Planşa
A.S.P	Lungu M.				P.E	5
Elaborat	Mihalachi C.			Plan acoperis bloc;A4;C4 (demontrare)	SRL"PROLEOCONSTRUCT" Licenta seria AMII nr.036874 valabila pina la 07.12.2020	