



И/вн. № подл.	Подпись и дата	Взам. инв. №

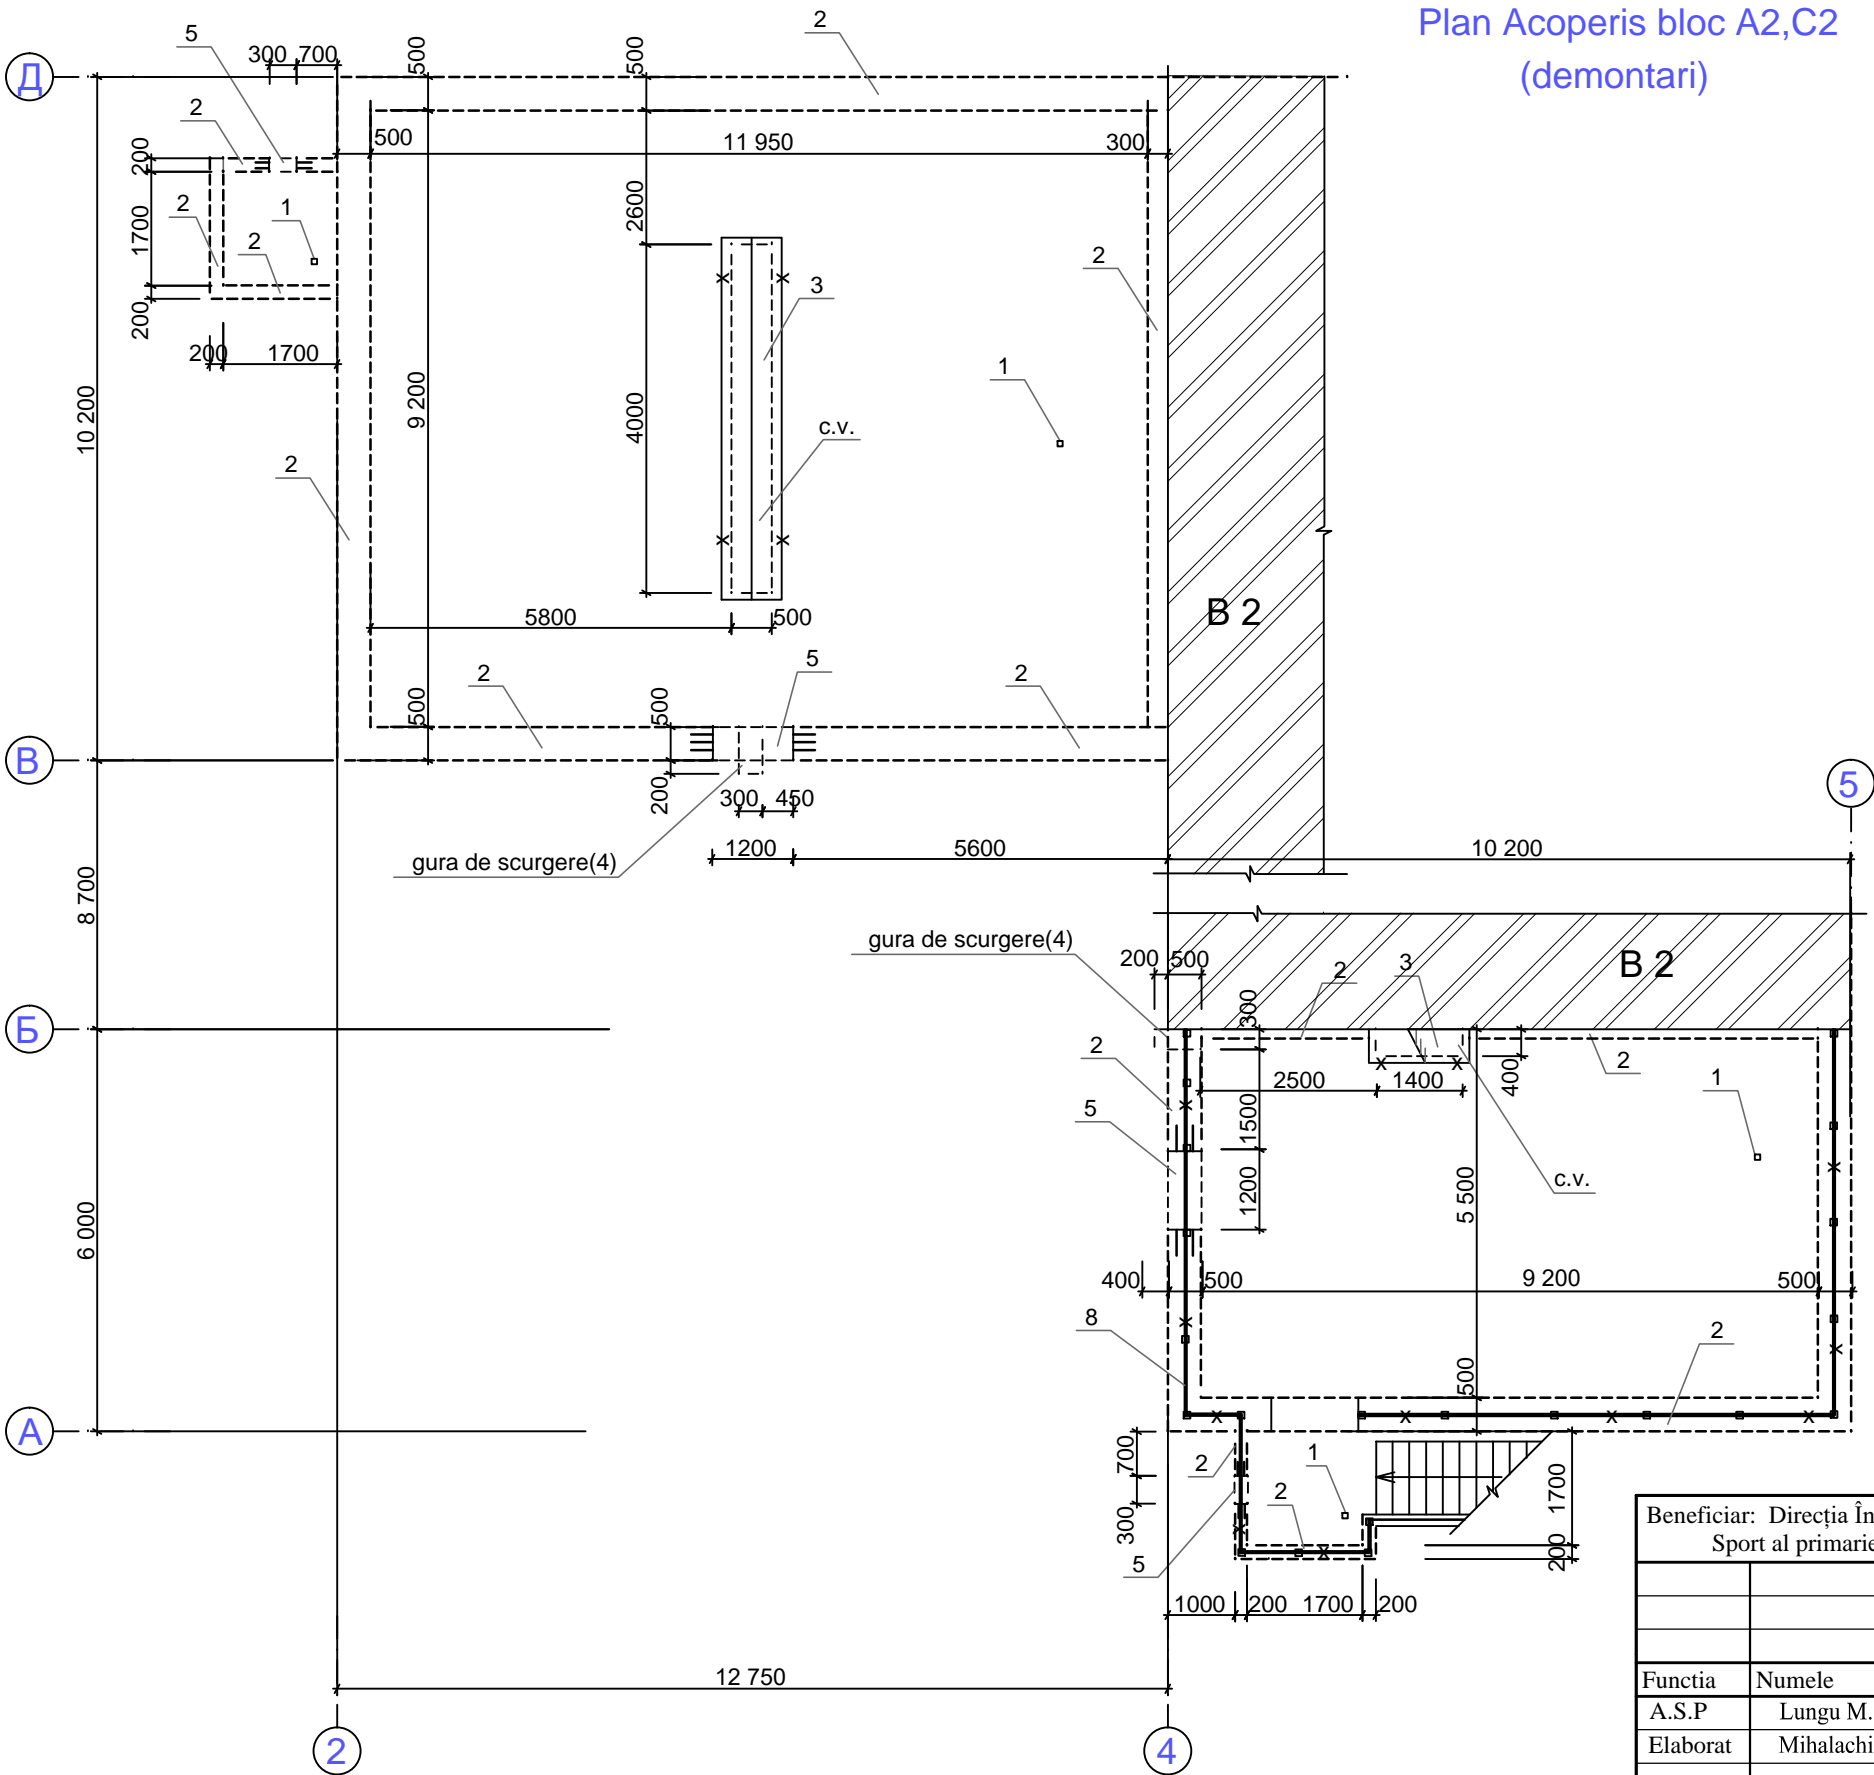


Plan Acoperis bloc A2,C2
(demontari)

Schema generala

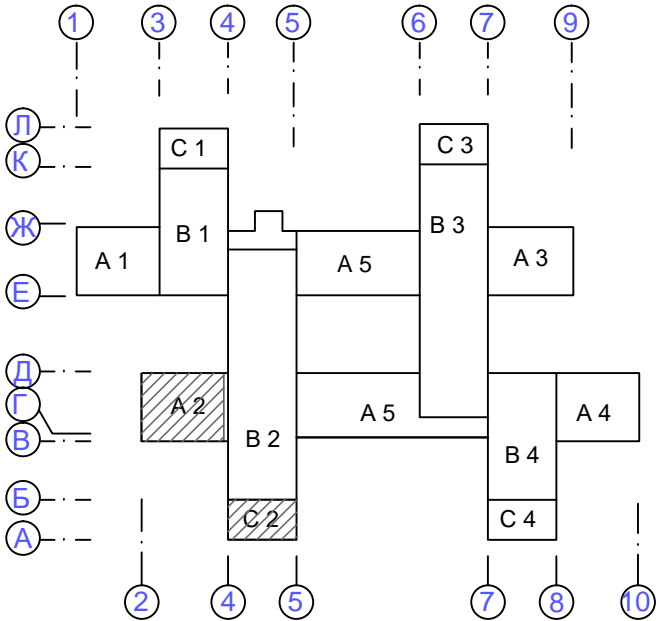

Semne conventionale:

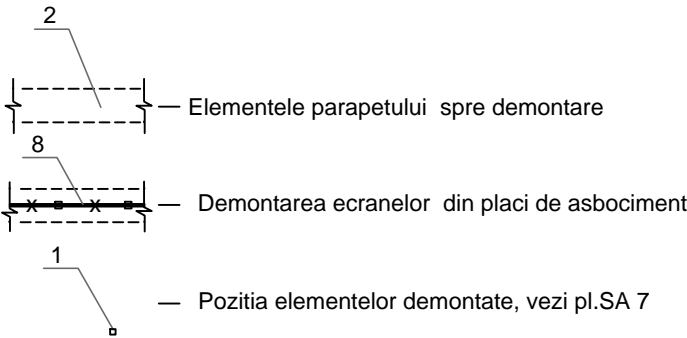

1. Borderou elementelor demontate vezi pl.SA 7.
2. Indicatii tehnice vezi pl. SA. 8.

Beneficiar: Direcția Învățământ Tineret si Sport al primariei mun. Bălți				Obiect nr. 04/18 - SA			
				«Reparație capitala a acoperisului plat al gradinitei cresa nr.35, str. Bulgara nr.77, mun.Bălți»			
Functia	Numele	Semnat.	Data		Faza	Planșa	Planșe
A.S.P	Lungu M.				P.E	3	
Elaborat	Mihalachi C.			Plan acoperis,bloc A2;C2 (demontare)	SRL"PROLEOCONSTRUCT" Licenta seria AMII nr.036874 valabila pina la 07.12.2020		