



DISPOZIȚIA PRIMARULUI
РАСПОРЯЖЕНИЕ ПРИМАРА

Nr. 297
« 23 » 08 2018

Cu privire la modificarea și completarea dispoziției primarului nr. 285 din 15.08.2018 « Cu privire la organizarea expo-tîrgului în zilele desfășurării activitatilor dedicate sărbătorilor naționale Ziua Independenței și Limba Noastră»

În conformitate cu lit. h) alin. (1) art. 29 al Legii RM „Privind administrația publică locală” nr. 436 din 28.12.2006, lit. i) alin. (1) art. 6 al Legii RM „Cu privire la comerțul interior” nr. 231 din 23.09.2010 și Decizia Consiliului mun.Bălți 9/3 din 29.09.2016 „ Cu privire la aprobarea Regulamentului de desfășurare a activității de comerț pe teritoriul mun.Bălți în redacție nouă” întru crearea atmosferei de sărbătoare pentru locuitorii și oaspeții municipiului, acordarea ajutorului la procurarea produselor și mărfurilor și alegerea unui loc potrivit pentru petrecerea timpului liber în zilele de sărbători, -

1. În dispoziția primarului nr. 285 din 15.08.2018 «Cu privire la organizarea expo-tîrgului în zilele desfășurării activitatilor dedicate sărbătorilor naționale Ziua Independenței și Limba Noastră » se introduc următoarele modificări și completări , după cum urmează:
 - anexa nr. 3 se aprobă în redacție nouă, conform anexei nr.1 la prezenta dispoziție
 - anexa nr. 4 se aprobă în redacție nouă, conform anexei nr.2 la prezenta dispoziție
2. Secția relații cu publicul (A.Cernogal) să asigure publicarea prezentei dispoziții pe site-ul oficial al primăriei mun. Bălți www.balti.md și www.monitoruldebalti.md.
3. Controlul asupra executării prezentei dispoziții se pune în sarcina dlui G.Șmulschii, viceprimarul mun. Bălți.

Primar interimar al mun. Bălți

Ghenadie Șmulschii

Contrasemnată:

Viceprimarul mun. Bălți

Ghenadie Șmulschii

Secretarul interimar Consiliului mun. Bălți

Ludmila Dovgani

Șef Direcție generală financiar-economică

Vera Rusu

Șef adjunct Direcției arhitectură și construcții

Ivan Macovschi


Șeful Direcției juridice

Vitali Balan 22.08.18

SCHEMA DE IDENTIFICARE A TERENULUI/IMOBILULUI

Anexa nr. 1
la dispozitia Primarului *297 din 23.08.2018*

Anexa nr. 3
la dispozitia Primarului nr. 285 din 15.08.2018

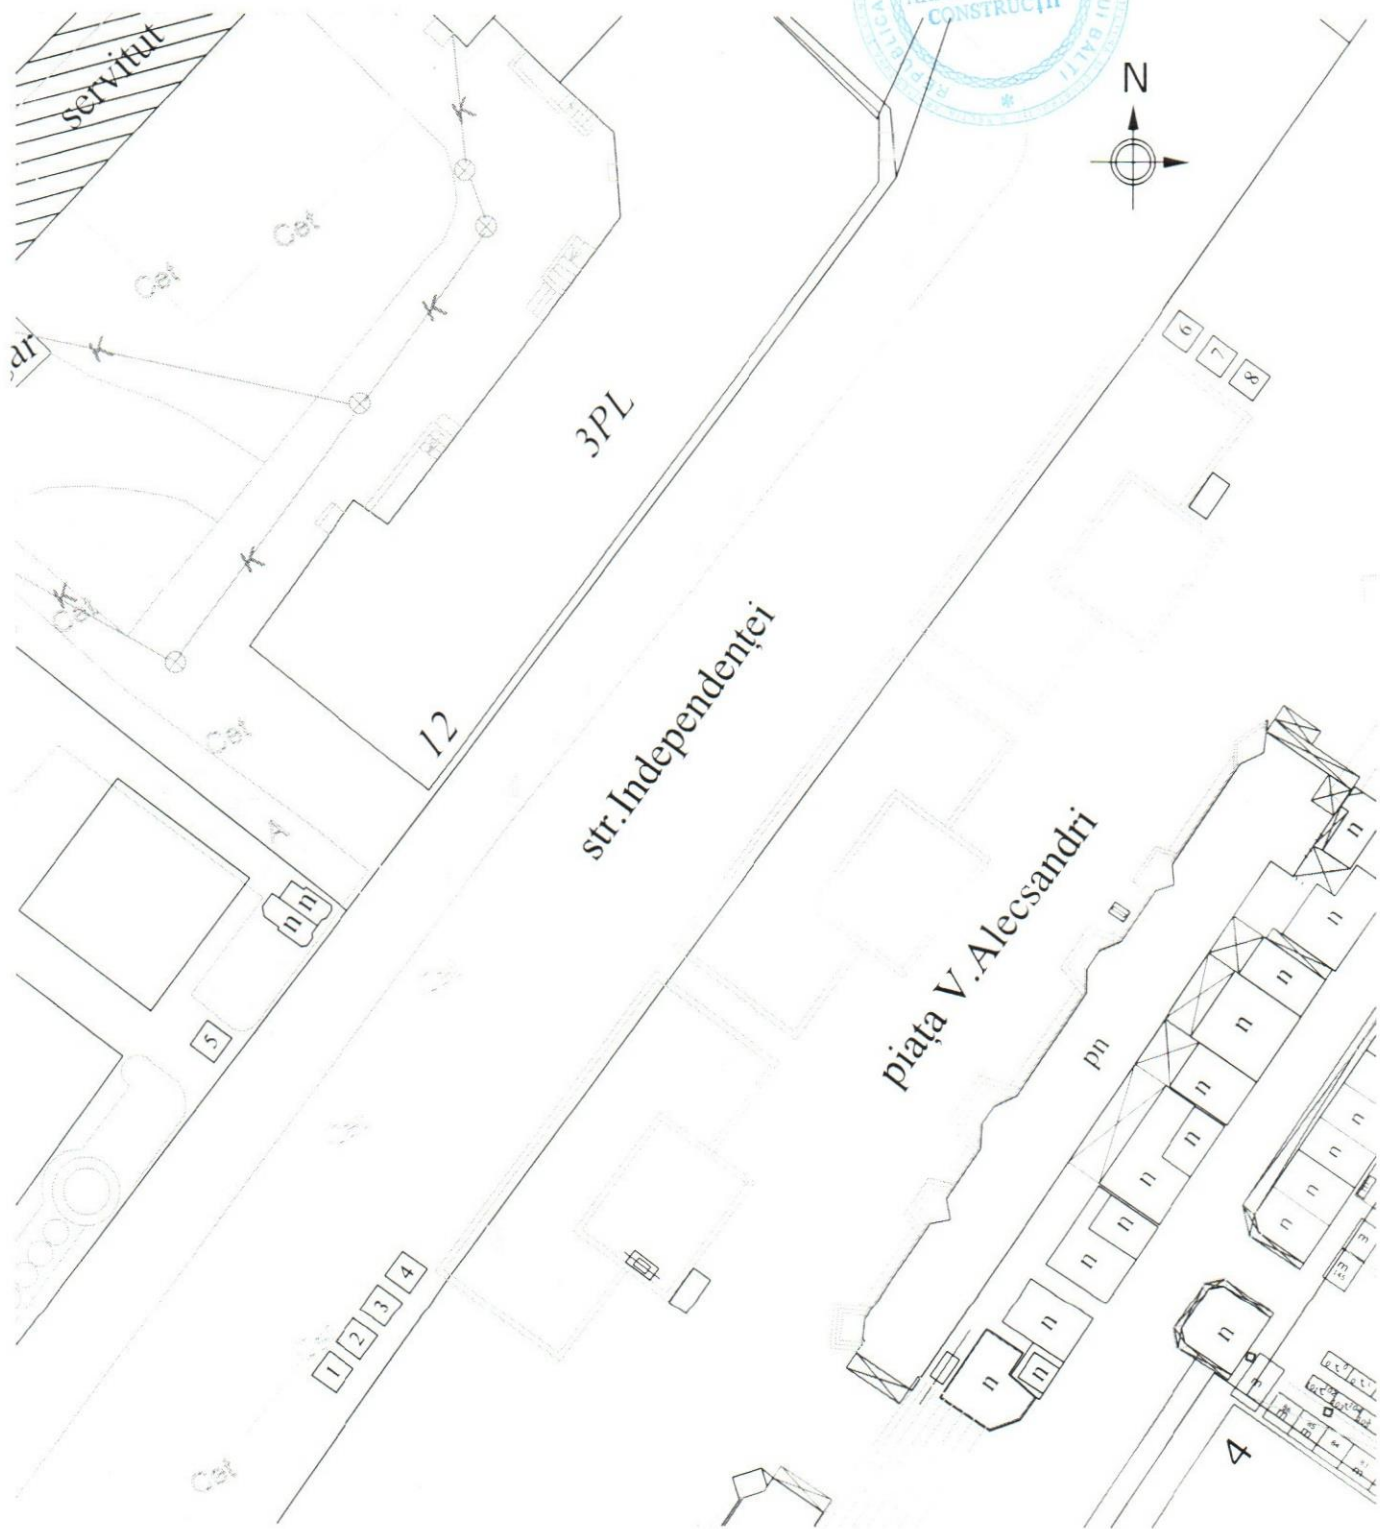

Scara 1:500

Coordonat
Sef adjunct
Arhitect-sef DAC
Macovschi Ivan

2018

Exec. Iana Leadric
Specialist principal DAC

Leadric

Macovschi Ivan

SCHEMA DE IDENTIFICARE A TERENULUI/IMOBILULUI

Anexa nr. 2

la dispozitia Primarului 297 23. 08. 2018

Anexa nr. 4

la dispozitia Primarului nr. 285 din 15.08.2018



Scara 1:500

Coordonat
Sef adjunct
Arhitect-sef DAC
Macovschi Ivan

2018

Exec. Iana Leadric
Specialist principal DAC