



DISPOZIȚIA PRIMARULUI

РАСПОРЯЖЕНИЕ ПРИМАРА

№ 297

« 23 » 08 2018

**О внесении изменений и дополнений в Распоряжение
примара № 285 от 15.08.2018 г. «Об организации
выставки-ярмарки в дни проведения мероприятий,
посвящённых празднованию Дня независимости и
национального праздника «Limba Noastră»**

В соответствие с ст. 29 ч. (1) п. h) Закона «О местном публичном управлении» № 436-ХVI от 28.12.2006 г., ст. 6 ч. (1) п. i) Закона «О внутренней торговле» № 231 от 23.09.2010 г. и Решением Совета мун.Бэлць 9/3 от 29.09.2016 «Об утверждении Положения об осуществлении торговой деятельности на территории муниципия Бэлць в новой редакции» в целях создания праздничной атмосферы жителям и гостям муниципия, оказания помощи в приобретении продуктов и товаров, выбора места для проведения досуга в праздничные дни,-

1. В распоряжение примара № 285 от 15.08.2018 г. «Об организации выставки-ярмарки в дни проведения мероприятий, посвящённых празднованию Дня независимости и национального праздника «Limba Noastră» внести следующие изменения и дополнения , а именно:
 - приложение № 3 утвердить в новой редакции, согласно приложению № 1 к настоящему распоряжению
 - приложение № 4 утвердить в новой редакции, согласно приложению № 2 к настоящему распоряжению
2. Отделу по связям с общественностью (Черногал А.И.) обеспечить публикацию данного распоряжения на официальном сайте примэрии мун. Бэлць www.balti.md и www.monitoruldebalti.md.
3. Контроль за исполнением данного распоряжения возложить на заместителя примара мун. Бэлць г-на Шмульского Г.Л.

И.о.примара мун. Бэлць

Шмульский Г.Л

Согласовано:

Заместитель примара мун. Бэлць

Шмульский Г.Л.

И.о. секретаря Совета мун. Бэлць

Довгань Л.С.

Начальник Главного финансово-экономического управления

Русу В.А.

Зам.начальника Управления архитектуры и строительства

Маковски И.И.


Начальник Юридического
Управления

Балан В.М. 22.08.18

SCHEMA DE IDENTIFICARE A TERENULUI/IMOBILULUI

Anexa nr. 1
la dispozitia Primarului *297 din 23.08.2018*

Anexa nr. 3
la dispozitia Primarului nr. 285 din 15.08.2018

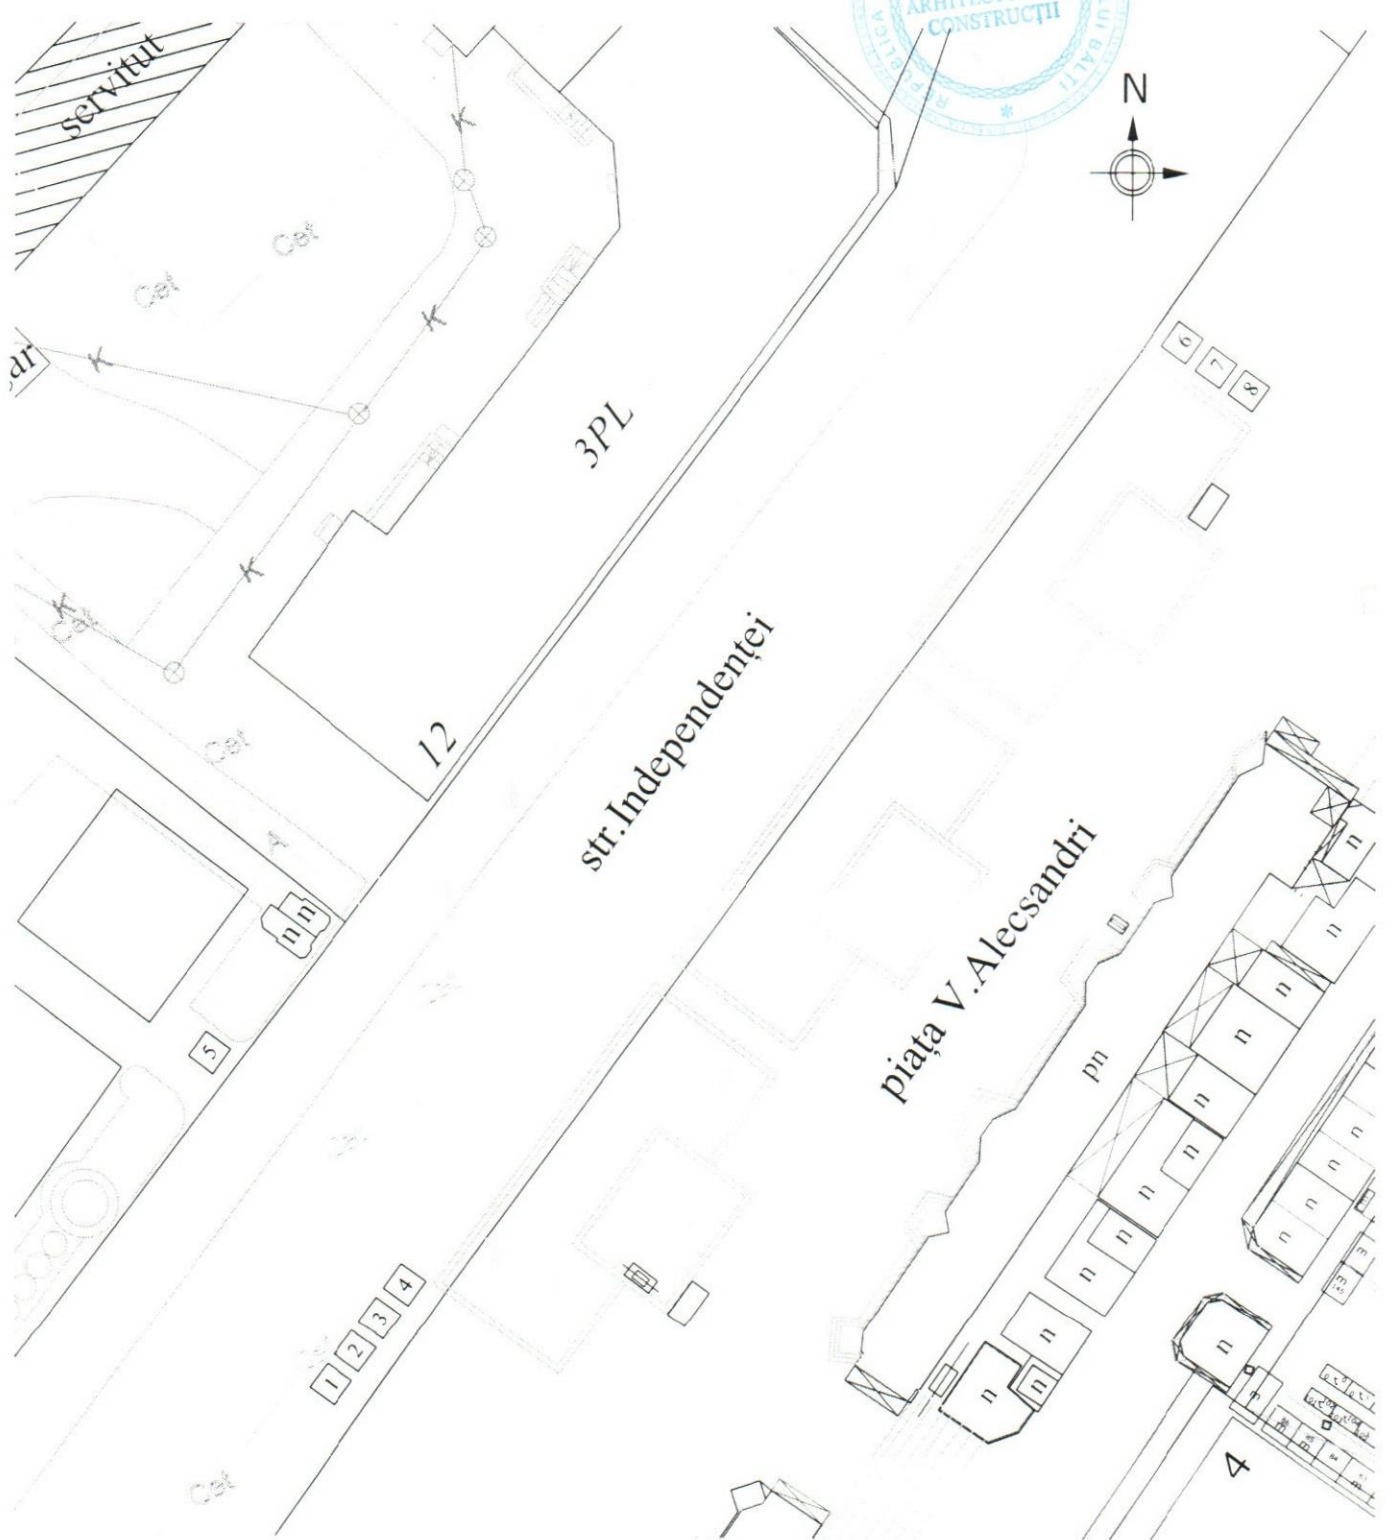

Scara 1:500

Coordonat
Sef adjunct
Arhitect-sef DAC
Macovschi Ivan

2018

Exec. Iana Leadric
Specialist principal DAC

SCHEMA DE IDENTIFICARE A TERENULUI/IMOBILULUI

Anexa nr. 2
la dispozitia Primarului 297 23. 08. 2018

Anexa nr. 4
la dispozitia Primarului nr. 285 din 15.08.2018



Scara 1:500

Coordonat
Sef adjunct
Arhitect-sef DAC
Macovschi Ivan

2018

Exec. Iana Leadric
Specialist principal DAC