



DISPOZIȚIA PRIMARULUI
РАСПОРЯЖЕНИЕ ПРИМАРА

Nr. 40

« 26 » 02. 2019

**Cu privire la modificarea dispoziției primarului nr. 33 din
15.02.2019 „Cu privire la organizarea expo-târgului
„Mărțișor-2019”**

În conformitate cu lit. h) alin. (1) art. 29 al Legii RM „Privind administrația publică locală” nr. 436 din 28.12.2006, lit. i) alin. (1) art. 6 și alin (2) art. 21⁵ al Legii RM „Cu privire la comerțul interior” nr. 231 din 23.09.2010 și Regulamentul de desfășurare a activității de comerț pe teritoriul mun.Bălți în redacție nouă, aprobat prin Decizia Consiliului municipal nr. 9/3 din 29.09.2016 și în scopul creării unei atmosfere festive pentru locuitorii și oaspeții municipiului în procesul procurării mărțișoarelor, suvenirelor, florilor, -

1. Se modifică dispoziția primarului nr.33 din 15.02.2019 „Cu privire la organizarea expo-tîrgului „Mărțișor-2019”, după cum urmează:
 - 1.1. - sintagma „(Anexele 1, 2, 3)” se substituie cu sintagma „(Anexele 1, 2, 3,4)”
 - 1.2. Se completează Dispoziția primarului nr.33 din 15.02.2019 „Cu privire la organizarea expo-tîrgului „Mărțișor-2019” cu Anexa № 4 conform anexei la prezenta dispoziție.
2. Secția relații cu publicul reprezentată prin persoana d-nei A.Cernogal să asigure publicarea prezentei dispoziții pe pagina web a primăriei mun. Bălți www.balti.md .
3. Controlul asupra executării prezentei dispoziții se pune în sarcina dlui Gh.Șmulșchii, viceprimarul mun. Bălți.

Primarul mun. Bălți

Contrasemnată:

Viceprimarul mun. Bălți

Șef direcție generală financiar-economică

Șef direcție arhitectură și construcții

Șeful direcției juridice



Nicolai Grigorișin

Ghenadie Șmulșchii

Vera Rusu

Veaceslav Coadă


Vitalie Balan

SCHEMA DE IDENTIFICARE A TERENULUI, IMOBILULUI

Anexa nr.

la Dispoziția primarului
mun. Bălti
nr. 10 din 26.02.2019

Anexa nr. 4
la Dispoziția primarului
nr. 33 din 15.02.19

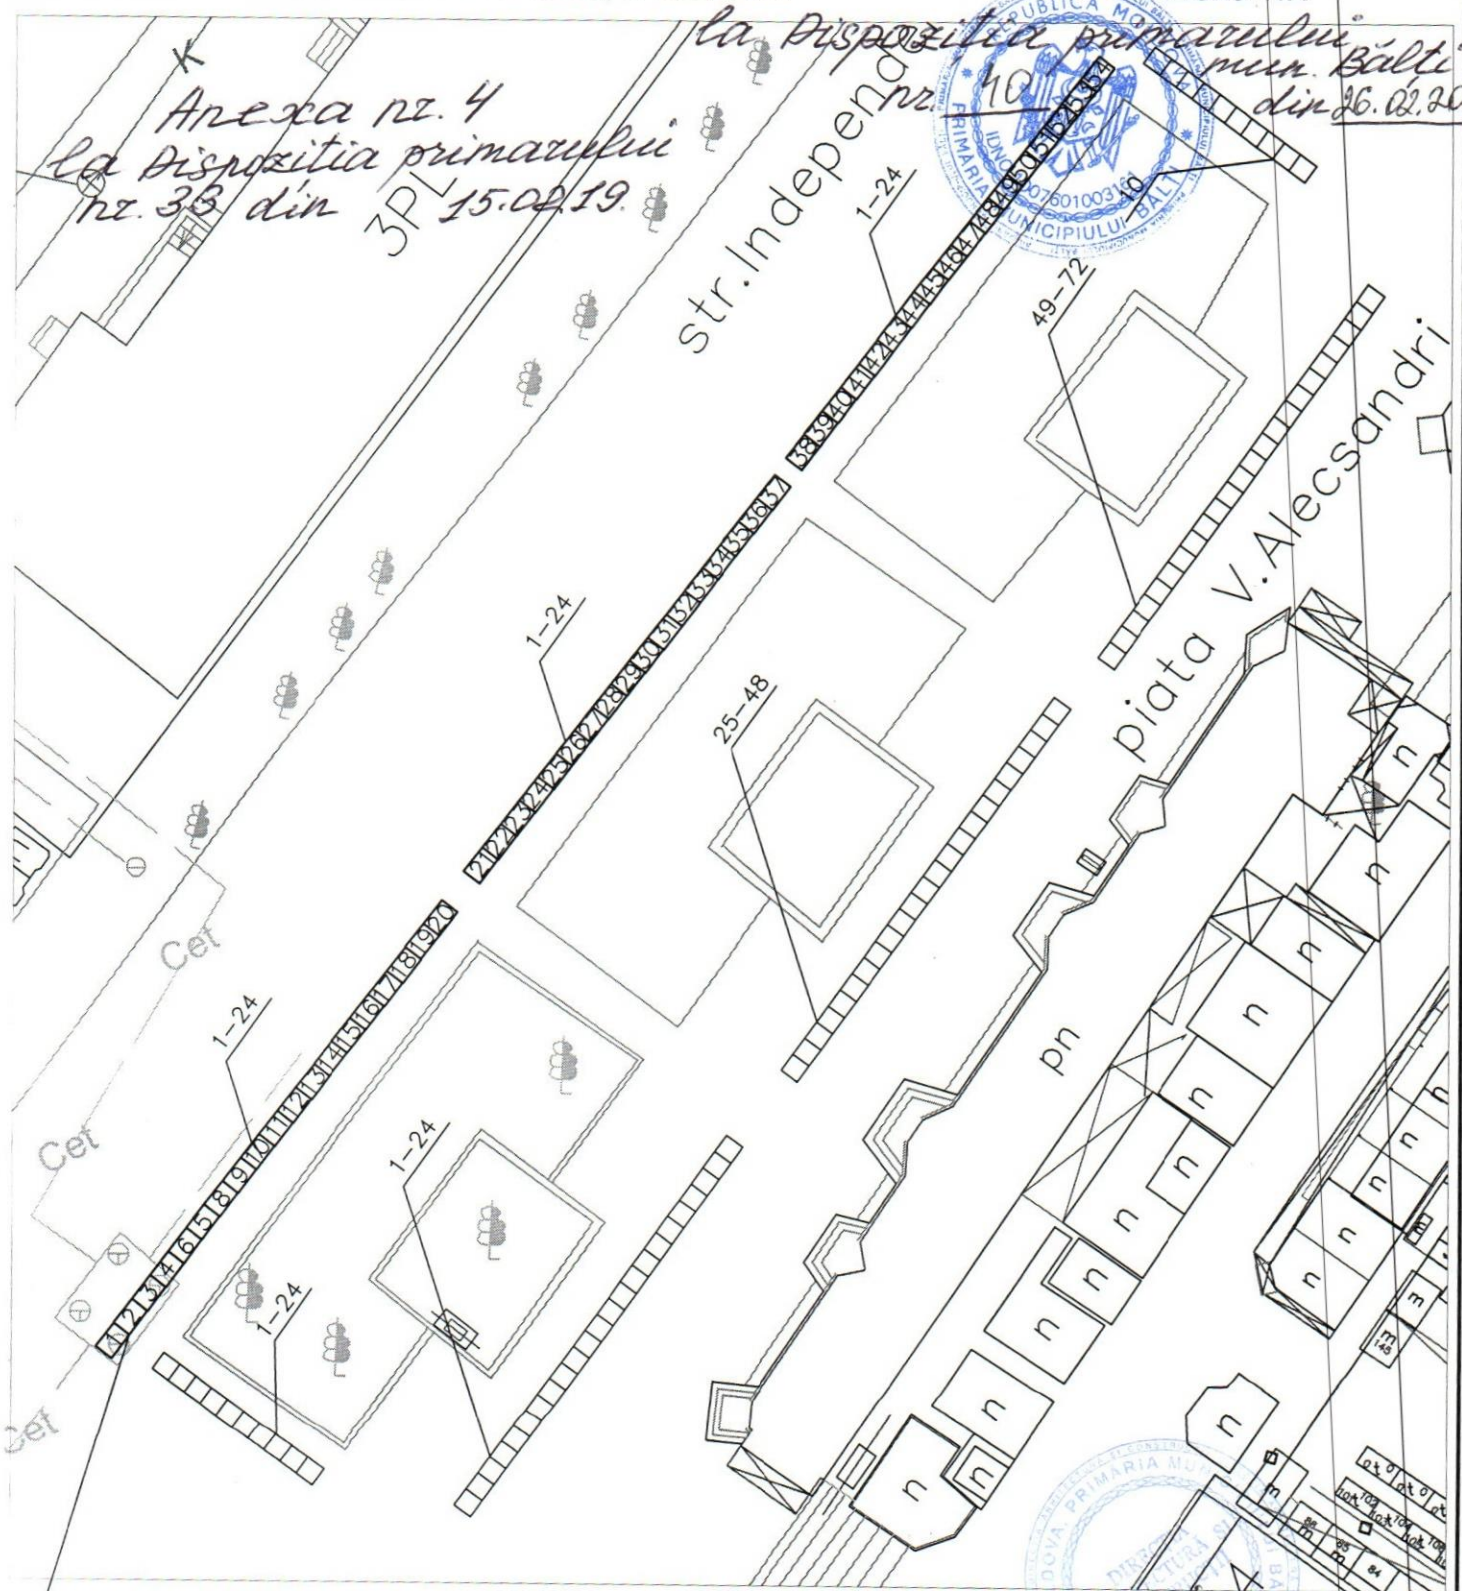

Coordonat
Arhitect - Sef
Veaceslav Coada
2019

Locul solicitat pentru: Locul destinat activitatii de comert

				Schema de amplasare a locului destinat activitatii de comert			
Executat	V. Fonari		2019	Loc destinat activitatii de comert str. Piata Vasile Alexandri (51 locuri)	Stadia	Foi	Scara
				Schema de identificare	Sectia Arhitectura si Constructii primaria Bălti		