



DISPOZIȚIA PRIMARULUI

РАСПОРЯЖЕНИЕ ПРИМАРА

№ 40

« 26 » 02 2019

**О внесении изменений в Распоряжение примара № 33 от 15.02.2019 г.
«Об организации выставки-ярмарки «Мэрцишор-2019»**

В соответствии со ст. 29 ч. (1) п. h) Закона «О местном публичном управлении» № 436-XVI от 28.12.2006 г., ст. 6 ч. (1) п. i) и ст. 21⁵ ч. (2) Закона «О внутренней торговле» № 231 от 23.09.2010 г. и Решением Совета мун.Бэлць 9/3 от 29.09.2016 «Об утверждении Положения об осуществлении торговой деятельности на территории муниципия Бэлць в новой редакции» и в целях создания праздничной атмосферы жителям и гостям муниципия в приобретении мэргишоров, сувениров, цветов, -

1. В распоряжение. примара № 33 от 15.02.2019г. «Об организации выставки-ярмарки Мэрцишор-2019» внести следующие изменения, а именно:
 - 1.1. - синтагму «(Приложение № 1,2,3)» заменить на синтагму «(Приложение № 1,2,3,4)»
 - 1.2. Дополнить Распоряжение примара № 33 от 15.02.2019г. «Об организации выставки-ярмарки Мэрцишор-2019» Приложением № 4 согласно приложению к настоящему распоряжению.
2. Отделу по связям с общественностью в лице г-жи Черногал А.И. обеспечить публикацию данного распоряжения на web-странице примэрии мун. Бэлць www.balti.md.
3. Контроль за исполнением данного распоряжения возложить на заместителя примара мун. Бэлць г-на Шмульского Г.Л.

Примар мун. Бэлць

Согласовано:

Заместитель Примара мун. Бэлць

Начальник Главного
финансово-экономического управления

Начальник Управления
архитектуры и строительства

Начальник юридического управления



Григоришин Н.Н.

Шмульский Г.Л.

Русу В.А.

Коада В.М.


Балан В.М. 26.02.19

SCHEMA DE IDENTIFICARE A TERENULUI, IMOBILULUI

Anexa nr.

*la Dispozitia primarului
mun. Balti
din 26.02.2019*

*Anexa nr. 4
la Dispozitia primarului
nr. 33 din 15.02.19*

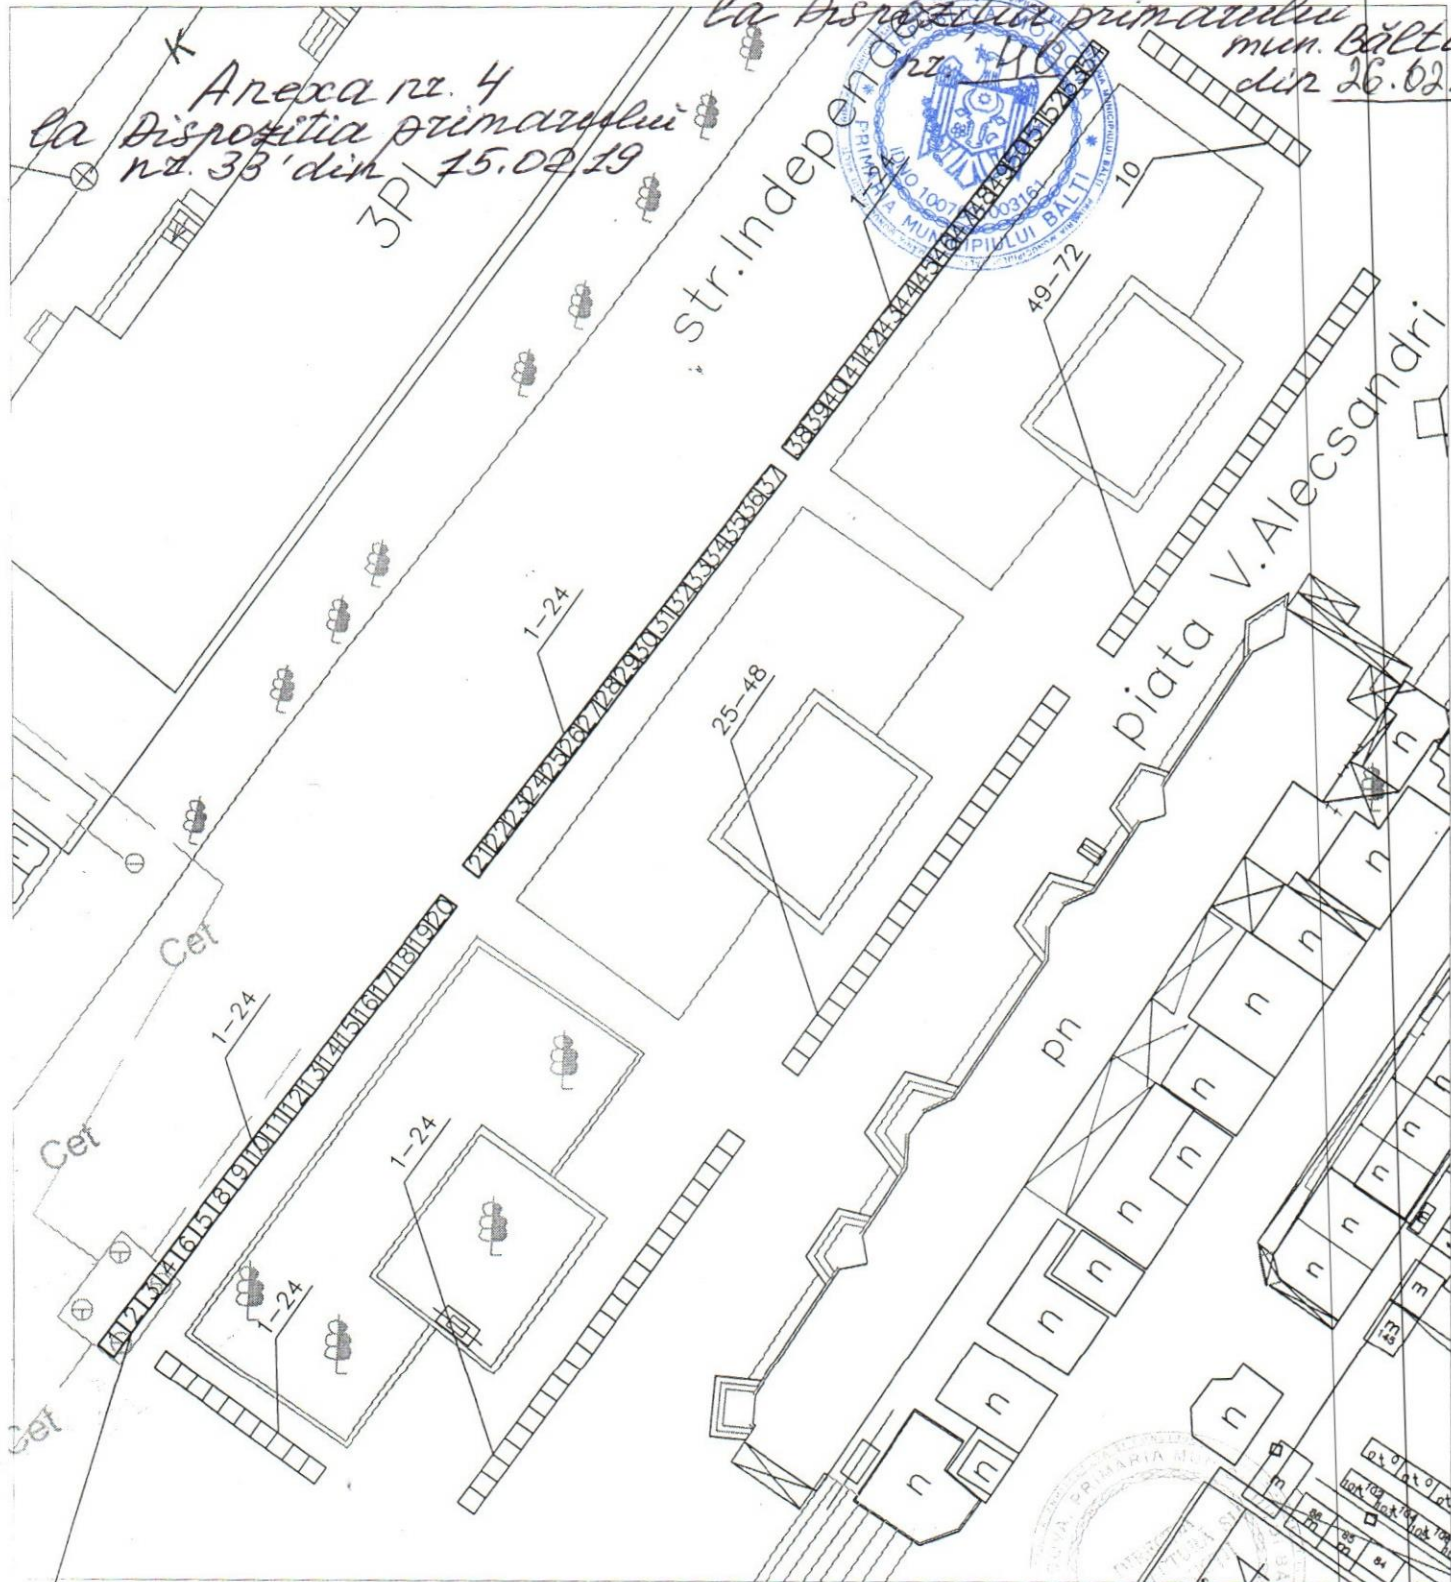

Locul solicitat pentru: Locul destinat activitatii de comert

Arhitect - Sef
Veaceslav Coada

Coordonat

2019

		Schema de amplasare a locului destinat activitatii de comert	
Executat	V. Fonari	2019	Loc destinat activitatii de comert str. Piata Vasile Alexandri (51 locuri)
			Schema de identificare
			Stadia
			Foi
			Scara
			Sectia Arhitectura si Constructii