



DISPOZIȚIA PRIMARULUI  
РАСПОРЯЖЕНИЕ ПРИМАРА

Nr. 75

« 27 » 03. 2019

**Cu privire la organizarea expo - târgului  
ochelarilor de soare în mun. Bălți - 2019.**

În conformitate cu art.29 alin. (1), lit. h) din Legea RM „Privind administrația publică locală” nr. 436-XVI din 28.12.2006, Legea „Cu privire la comerțul interior” nr. 231 din 23.09.2010, Regulamentul de desfășurarea activității de comerț pe teritoriul mun. Bălți în redacție nouă aprobat prin Decizia Consiliului Bălți nr. 9/3 din 29.09.2016 “Cu privire la aprobarea Regulamentului de desfășurare a activității de comerț pe teritoriul mun. Bălți în redacție nouă” și în scopul creării unei atmosfere favorabile locuitorilor și oaspeților municipiului pentru procurarea ochelarilor de soare în perioada de primăvară-vară a anului 2019, -

1. Se pune în sarcina Direcției Generale Financiar-Economice (d-na V.Rusu) organizarea expo-târgului cu ochelari de soare pe str. Mihai Viteazul (vizavi cinematografului „Patria”) de la 28.03.2019 până la 30.09.2019, (exclusiv zilele de sărbătoare: 9 mai, 27 și 31 august) conform schemei (Anexa).
2. Se stabilește, că activitatea de comerț să se desfășoare în temeiul notificărilor de inițiere a activității de comerț depuse de comercianți la oficiul „Ghișeul unic” al Primăriei mun. Bălți.
3. Se stabilește regimul de funcționare a unităților de comerț - zilnic de la ora 08:00 până la 18:00.
4. Se recomandă Inspectoratului de Poliție mun. Bălți (dnul O. Cojocari), să asigure respectarea ordinii publice în perioada desfășurării expo-târgului.
5. Secția relații cu publicul (d-na A.Cernogal) să asigure publicarea prezentei dispoziții pe site-ul oficial al Primăriei mun. Bălți [www.balti.md](http://www.balti.md).
6. Controlul asupra executării prezentei dispoziții se pune în sarcina dlui G.Șmulșchii, viceprimarul mun. Bălți.

Primarul mun. Bălți



Nicolai Grigorișin

Contrasemnată:

Secretarul Consiliului mun. Bălți

Irina Serdiuc

Șeful Direcției Generale Financiar-Economice

Vera Rusu

Șeful Direcției Arhitectură și Construcții


Veaceslav Coadă

Șeful Direcției Juridice

Vitalie Balan 26.03.19

SCHEMA DE IDENTIFICARE A TERENULUI, IMOBILULUI

Anexa nr. 1

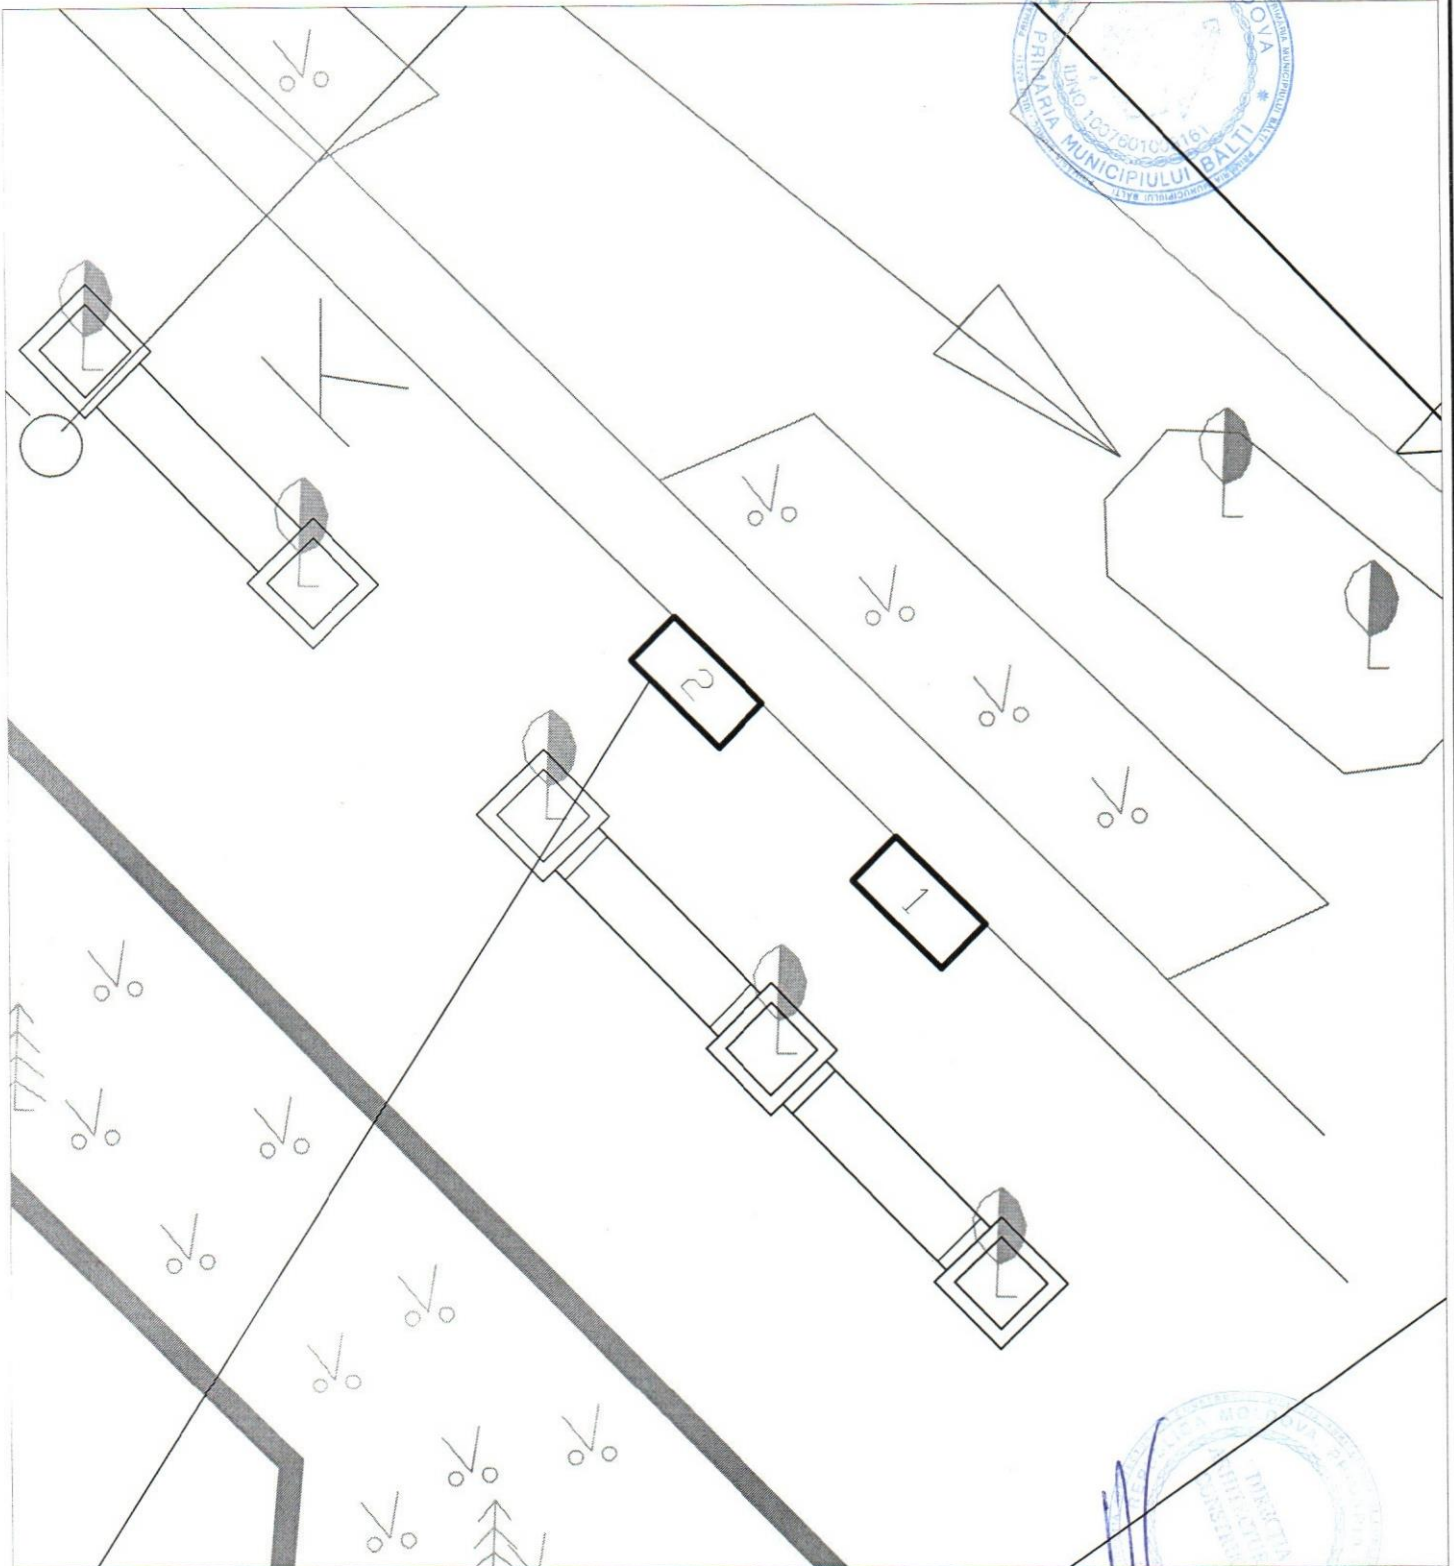

Coordonat  
 Arhitect - Șef  
 Veaceslav Coada

Locul solicitat pentru: Locul destinat activitatii de comerț

2019

				Schema de amplasare din str. Mihai Viteazul (reg. Cinematografului „Patria” Serviciul Stare Civila)			
Executat	V. Fonari	<i>[Signature]</i>	2019	Loc destinat activitatii de comerț str. M.Viteazul (reg. Cinematografului „Patria”, Serviciul Stare Civila)	Stadia	Foi	Scara
				Schema de identificare	Sectia Arhitectura si Constructii primaria Băți		