



DISPOZIȚIA PRIMARULUI  
РАСПОРЯЖЕНИЕ ПРИМАРА

№ 75  
«27» 03. 2019

**Об организации выставки - ярмарки  
солнцезащитными очками в мун. Бэлць - 2019.**

В соответствии с п. h) ч.(1) ст. 29 Закона «О местном публичном управлении» № 436-XVI от 28.12.2006 г., Законом «О внутренней торговле» № 231 от 23.09.2010 г. и Положением об осуществлении торговой деятельности на территории мун.Бэлць в новой редакции, утвержденным Решением Совета № 9/3 от 29.09.2016 г., и в целях создания благоприятной атмосферы жителям и гостям муниципия в приобретении солнцезащитных очков в весенне-летний период времени 2019 года, -

1. Главному Финансово-Экономическому Управлению (г-же Русу В.А) организовать выставку-ярмарку солнцезащитных очков на ул. Михай Витязул (напротив входа в кинотеатр «Патрия») с 28.03.2019 г. по 30.09.2019 г. (исключая праздничные дни 9 мая, 27 и 31 августа) согласно схеме (Приложение).
2. Установить, что торговая деятельность будет осуществляться на основании уведомлений о начале торговой деятельности, поданных коммерсантами в офис «Единое окно» Примэрии мун.Бэлць.
3. Установить режим работы торговых объектов ежедневно с 8:00 до 18:00 часов.
4. Рекомендовать Инспекторату полиции мун. Бэлць (г-ну Кожокарь О.) обеспечить общественный порядок во время проведения выставки-ярмарки.
5. Отделу по связям с общественностью (г-же Черногал А.И.) обеспечить публикацию данного распоряжения на официальном сайте Примэрии мун. Бэлць [www.balti.md](http://www.balti.md).
6. Контроль за исполнением данного распоряжения возложить на заместителя примара мун. Бэлць г-на Шмультского Г.Л.

Примар мун. Бэлць

Согласовано:

Секретарь Совета мун. Бэлць

Начальник Главного Финансово-  
Экономического Управления

Начальник Управления  
Архитектуры и Строительства

Начальник Юридического  
Управления



Григоришин Н.Н

Сердюк И.М.


Русу В.А.

Коада В.М

Балан В.М. 26.03.19

SCHEMA DE IDENTIFICARE A TERENULUI, IMOBILULUI

Anexa nr. 1

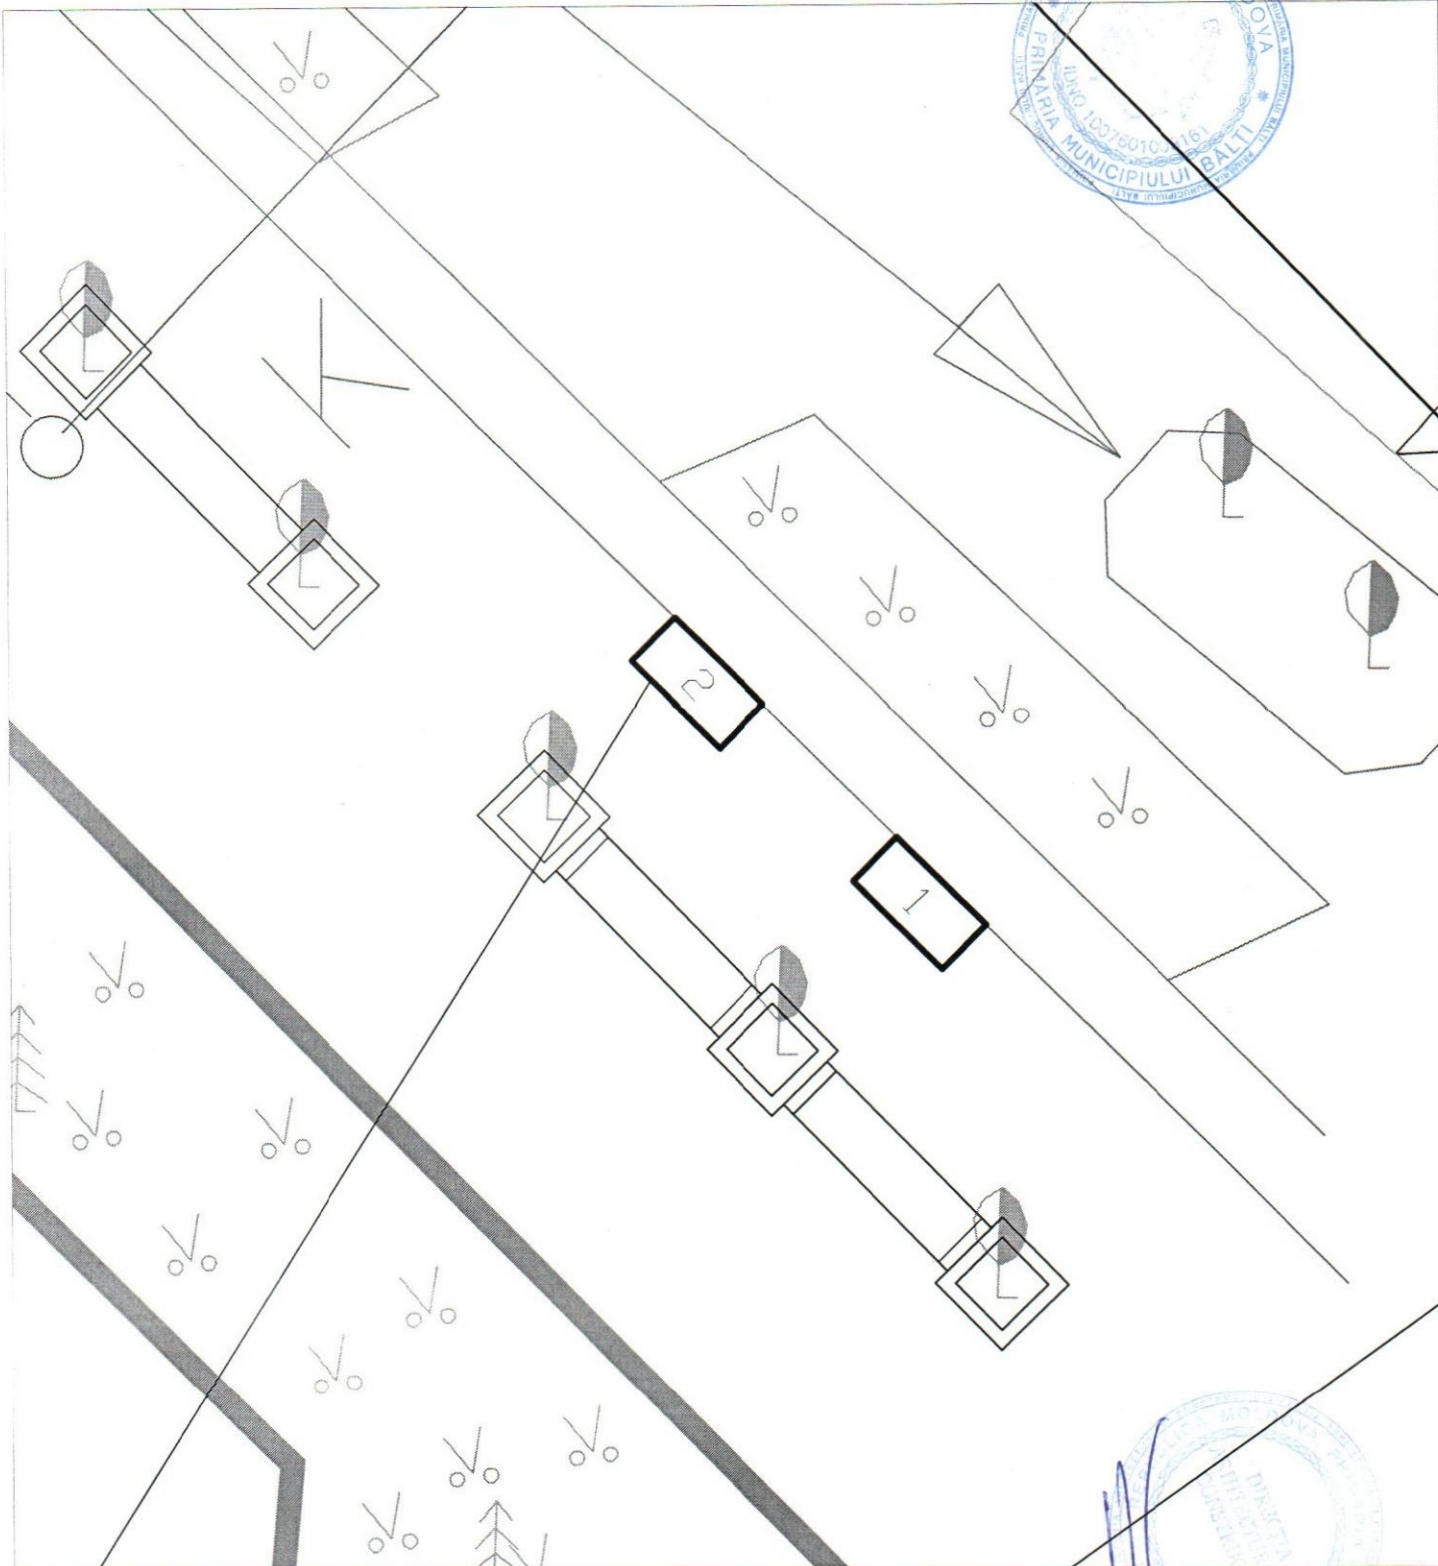

Coordonat  
 Arhitect - Șef  
 Veaceslav Coada

2019

Locul solicitat pentru: Locul destinat activitatii de comert

				Schema de amplasare din str. Mihai Viteazul (reg. Cinematografului „Patria” Serviciul Stare Civila)			
Executat	V. Fonari	<i>[Signature]</i>	2019	Loc destinat activitatii de comert str. M.Viteazul (reg. Cinematografului „Patria”, Serviciul Stare Civila)	Stadia	Foi	Scara
				Schema de identificare	Sectia Arhitectura si Constructii primaria Băti		