



DISPOZIȚIA PRIMARULUI  
РАСПОРЯЖЕНИЕ ПРИМАРА

Nr. 96  
« 22 » 04. 2019

**Cu privire la modificarea și completarea dispoziției primarului nr. 75 din 27.03.2019 «Cu privire la organizarea expo - târgului ochelarilor de soare în mun.Bălți – 2019».**

În conformitate cu art.29 cap. (1), p. h) din Legea RM „Privind administrația publică locală” nr.436-XVI din 28.12.2006, Legea „Cu privire la comerțul interior” nr. 231 din 23.09.2010, Regulamentul de desfășurarea activității de comerț pe teritoriul mun.Bălți în redacție nouă aprobat prin Decizia Consiliului Bălți nr. 9/3 din 29.09.2016 și în scopul creării atmosferei favorabile locuitorilor și oaspeților municipiului pentru cumpărarea ochelarilor de soare în perioada de primăvară-vară a anului 2019, -

1. Se completează și se modifică dispoziția primarului nr. 75 din 27.03.2019 „Cu privire la organizarea expo - târgului ochelarilor de soare în mun.Bălți – 2019” după cum urmează:
  - 1.1. punctul 1. se expune în redacția nouă „ 1. Se pune în sarcina Serviciului Comerț din cadrul Direcției generale financiar-economice (dna N.Romanenco) organizarea expo-târgului cu ochelari de soare pe str. Mihai Viteazul (vizavi cinematografului „Patria”) și pe piața V.Aleksandri de la 28.03.2019 pînă la 30.09.2019 (cu excepția zilelor de sărbătoare 9 mai, 27 și 31 august) conform schemelor (Anexa nr.1 și nr.2)”.
  - 1.2. Anexa la dispoziția primarului se expune în redacție nouă, conform anexei nr.1 a prezentei dispoziții.
  - 1.3. Se completează dispoziția cu anexa nr.2 conform anexei nr.2 la prezenta dispoziție.
2. Secția relații cu publicul (dna A.Cernogal) să asigure publicarea prezentei dispoziții pe site-ul oficial al primăriei mun. Bălți [www.balti.md](http://www.balti.md).
3. Controlul asupra executării prezentei dispoziții se pune în sarcina dlui G.Șmulșchii, viceprimarul mun. Bălți.

Primarul mun. Bălți

*Contrasemnată:*

Viceprimarul mun. Bălți

Secretarul Consiliului mun. Bălți

Șeful adj.Direcției generale financiar-economice

Șeful Direcției arhitectură și construcții

Șeful Direcției juridice



Nicolai Grigorișin

Ghenadie Șmulșchii

Irina Serdiuc



Lucia Dioneac

Veaceslav Coadă

Vitali Balan 22.04.19

SCHEMA DE IDENTIFICARE A TERENULUI, IMOBILULUI

Anexa nr. 1

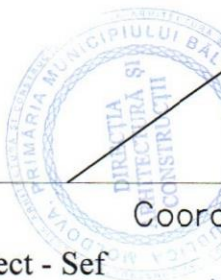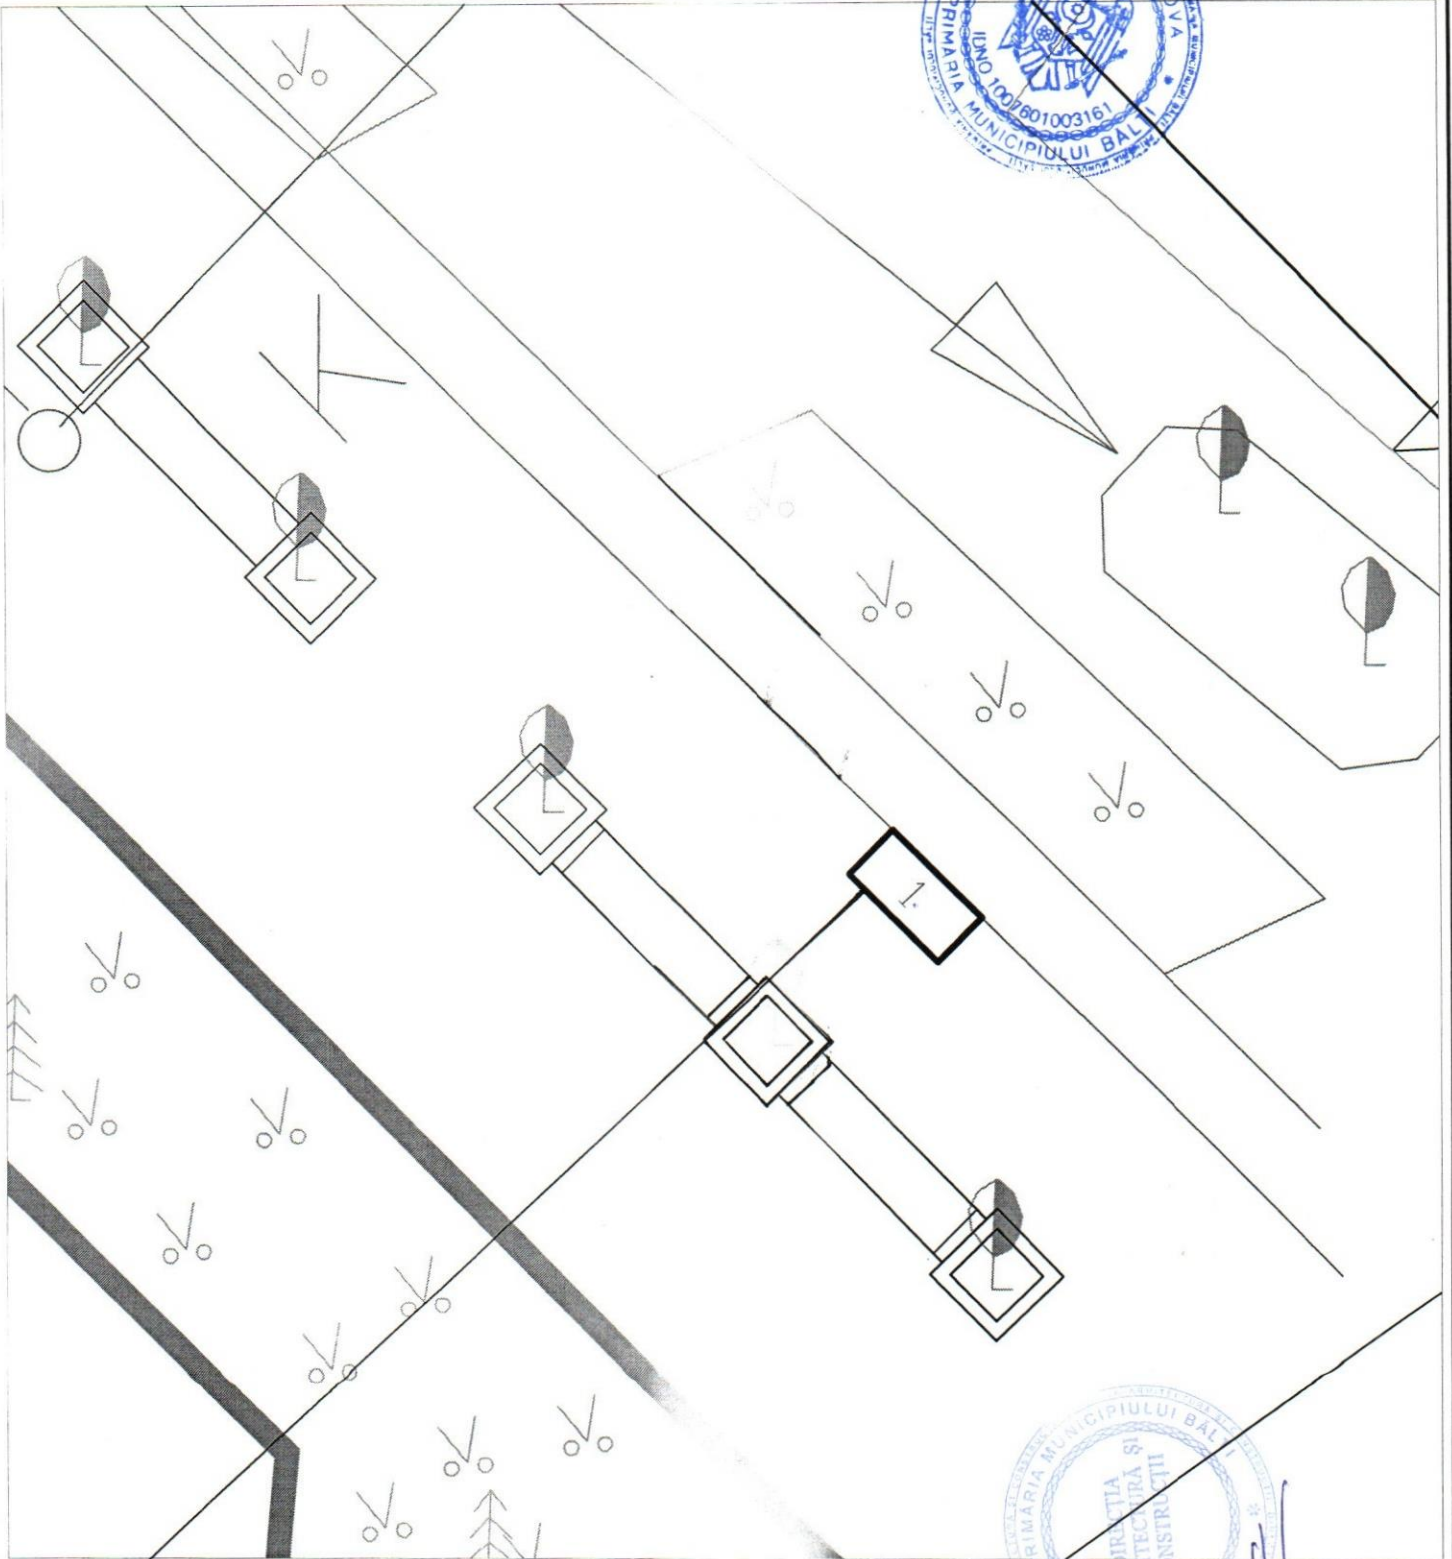

Coordonat

Arhitect - Sef

Veaceslav Coda

*[Handwritten signature]*  
16.04 2019


Locul solicitat pentru: Locul destinat activitatii de comert

				Schema de amplasare din str. Mihai Viteazul (reg. Cinematografului „Patru” Serviciul Stare Civila)		
Executat	V. Fonari	<i>[Signature]</i>	2019	Loc destinat activitatii de comert str. Mihai Viteazul (reg. Cinematografului „Patru” Serviciul Stare Civila)	Stadia	Foi
				Sch. de identificare		Scara
					Sectia Arhitectura si Constructii primaria Băți	



SCHEMA DE IDENTIFICARE A TERENULUI, IMOBILULUI

Anexa nr. 2

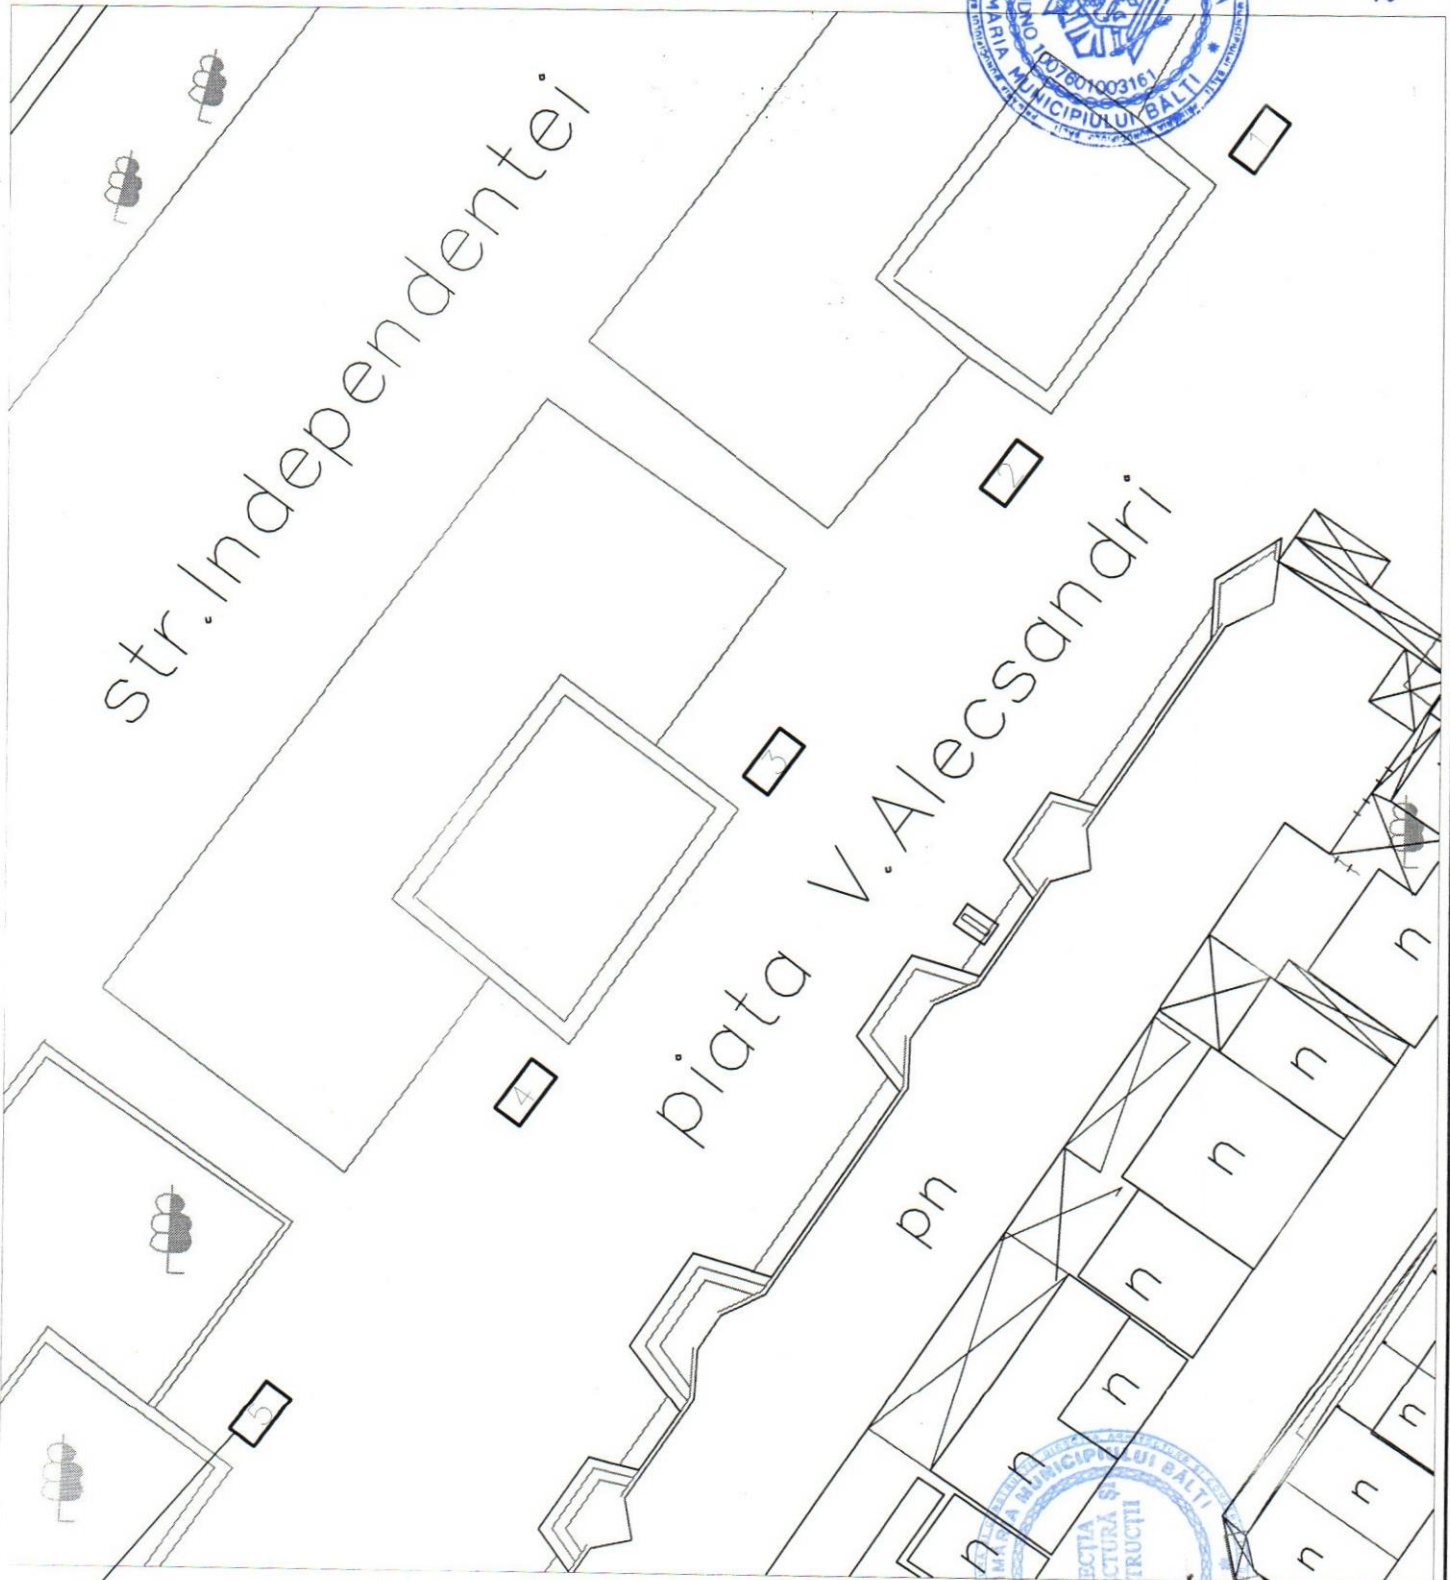

Locul solicitat pentru: Locul destinat activitatii de comert

Coordonat *[Signature]* 18.04.2019  
 Arhitect - Sef  
 Veaceslav Coadă

				Schema de amplasare din piata Vasile Alexandri			
Executat	V. Fonari	<i>[Signature]</i>	2019	Loc destinat activitatii de comert piata Vasile Alexandri	Stadia	Foi	Scara
				Schema de identificare	Sectia Arhitectura si Constructii primaria Băți		