



DISPOZIȚIA PRIMARULUI

РАСПОРЯЖЕНИЕ ПРИМАРА

Nr. 129

« 29 » 05 2019

**Cu privire la desfășurarea ediției a V-a
a expo-tîrgului Salonul de mobilă – 2019**

În conformitate cu lit. h) alin. (1) art. 29 al Legii RM „Privind administrația publică locală” nr. 436 din 28.12.2006, lit. i) alin. (1) art. 6 și alin (2) art. 21⁵ al Legii RM „Cu privire la comerțul interior” nr. 231 din 23.09.2010 și în temeiul cererii filialei Bălți a Camerei de Comerț și Industrie nr. 03-14/2022 din 14.05.2019, -

1. Se pune în sarcina Serviciului Comerț din cadrul Direcției generale financiar-economice (dna N.Romanenco) în comun cu filiala Bălți a Camerei de Comerț și Industrie (dna G.Codiță) organizarea ediției a V-a a expo-tîrgului Salonul de mobilă – 2019, care se va desfășura în perioada 20 – 23 iunie 2019 pe piața V.Aleksandri.
2. Se stabilește, că activitatea de comerț în cadrul expo-tîrgului să se desfășoare fără notificări de inițiere a activității de comerț, conform schemei elaborate cu indicarea locului de vânzare al fiecărui comerciant (Anexa 1).
3. Se obligă toți comercianții, care vor participa la expo-tîrg, să asigure curățenia sanitară a locului de vânzare.
4. Se recomandă Inspectoratului de Poliție mun. Bălți (dl O.Cojocari), Secției securitate publică (dl V.Calinovschii), Regimentului de patrulare Nord (dl R.Tanas) să asigure respectarea ordinii publice în perioada desfășurării ediției a V-a a expo-tîrgului Salonul de mobilă – 2019. Să permită intrarea și ieșirea transportului auto a participanților expo-tîrgului de la 18 pînă la 24 iunie 2019 de la 7.00 pînă la 9.00 și de la 16.00 pînă la 18.00
5. Secției relații cu publicul (dna A.Cernogal) să asigure publicarea prezentei dispoziții pe site-ul oficial al primăriei mun. Bălți www.balti.md.
6. Controlul asupra executării prezentei dispoziții se pune în sarcina dlui G.Șmulșchii, vieprimarul mun. Bălți.

Primarul mun. Bălți

Nicolai Grigorișin

Contrasemnată:

Viceprimarul mun. Bălți

Ghenadie Șmulșchii

Secretarul interimar Consiliului mun. Bălți

Ludmila Dovgani

Șeful adj.Direcției generale financiar-economice

Lucia Dioneac

Șeful Direcție arhitectură și construcții

Veaceslav Coadă

Șeful Direcției juridice


Vitali Balan

28.05.19

SCHEMA DE IDENTIFICARE A TERENULUI, IMOBILULUI



ANEXA Nr.1
la cartea de cadastru Nr. 129
din "29" 05. 2019

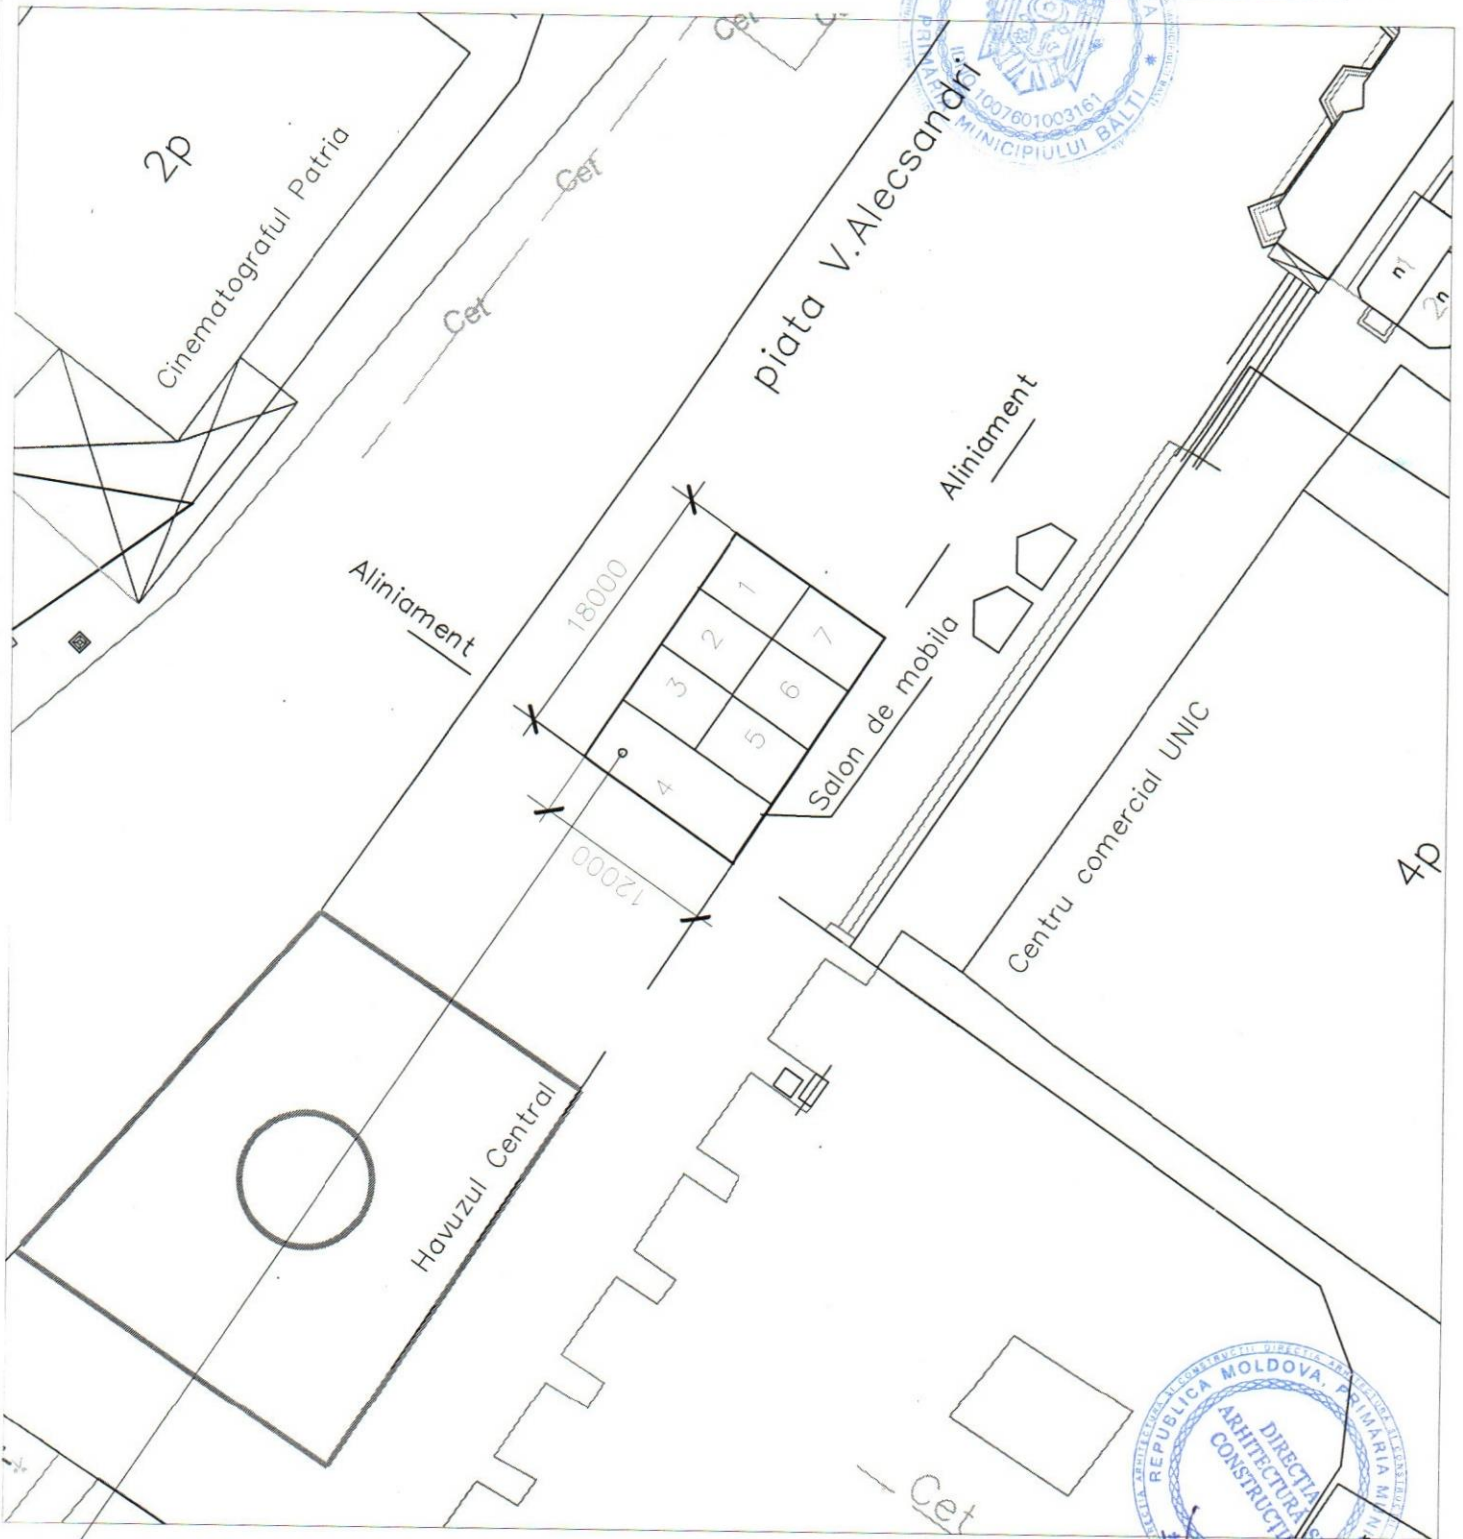

Locul solicitat pentru:
Activitatea - ediția a V-a a Salonului de mobilă

Arhitect șef
Veaceslav Coadă



Coordonat

2019

				Schema de Amplasare piata Vasile Alecsandri (reg. Centrului comercial Unic, Cinematografului Patria)	Stadia	Foi	Scara
Executant	Veaceslav Fonari	<i>[Signature]</i>		Loc destinat promovării producătorului autohton de mobilă, extinderii piețelor interne și externe - (7locuri)			1:500
				Schema de identificare			