



DISPOZIȚIA PRIMARULUI
РАСПОРЯЖЕНИЕ ПРИМАРА

№ 129
«29» 05 2019

**О проведении выставки-ярмарки
V выпуска Салона мебели – 2019**

В соответствии со ст. 29 ч. (1) п. h) Закона «О местном публичном управлении» № 436-XVI от 28.12.2006 г., ст. 6 ч. (1) п. i) и ст. 21⁵ ч. (2) Закона «О внутренней торговле» № 231 от 23.09.2010 г. и на основании поданного заявления Торгово-Промышленной Палаты Филиал Бэлць № 03-14/2022 от 14.05.2019 г., -

1. Службе Торговли в составе Главного Финансово-экономического управления (Романенко Н.И.) совместно с Торгово-Промышленной Палатой Филиала Бэлць (Кодицэ Г.В.) организовать выставку-ярмарку V выпуска Салона мебели – 2019 в период с 20 по 23 июня 2019 г. на пл. В.Александрри.
2. Установить, что торговую деятельность на выставке-ярмарке осуществлять без уведомлений о начале торговой деятельности, согласно разработанной схеме с указанием торговых мест каждого коммерсанта (Приложение 1).
3. Обязать всех комерсантов, участвующих в выставке-ярмарке, обеспечить чистоту торгового места.
4. Рекомендовать Инспекторату полиции мун. Бэлць (Кожокарь О.), отделу общественной безопасности (Калиновский В.Г.) и полку Норд Национального Инспектората полиции (Танас Р.П.) обеспечить общественный порядок во время проведения выставки-ярмарки V выпуска Салона мебели – 2019. Разрешить въезд и выезд на пл. В.Александрри автотранспорта участников выставки-ярмарки с 18 по 24 июня 2019 г.с 7.00 до 9.00 и с 16.00 до 18.00.
5. Отделу по связям с общественностью (Черногал А.И.) обеспечить публикацию данного распоряжения на официальном сайте примэрий мун. Бэлць www.balti.md.
6. Контроль за исполнением данного распоряжения возложить на заместителя примара мун. Бэлць г-на Шмульского Г.Л.

Примар мун. Бэлць

Согласовано:

Заместитель примара мун. Бэлць

И.о.секретаря Совета мун. Бэлць

Зам.начальника Главного финансово-экономического управления

Начальник Управления архитектуры и строительства

Начальник юридического управления



Григоришин Н.Н

Шмульский Г.Л.

Довгань Л.С.


Дионяк Л.В.

Коада В.М.

Балан В.М. 28.05.19

SCHEMA DE IDENTIFICARE A TERENULUI, IMOBILULUI

ANEXA Nr.1
la *dispozitia* Nr. 129
din "28" 05. 2019

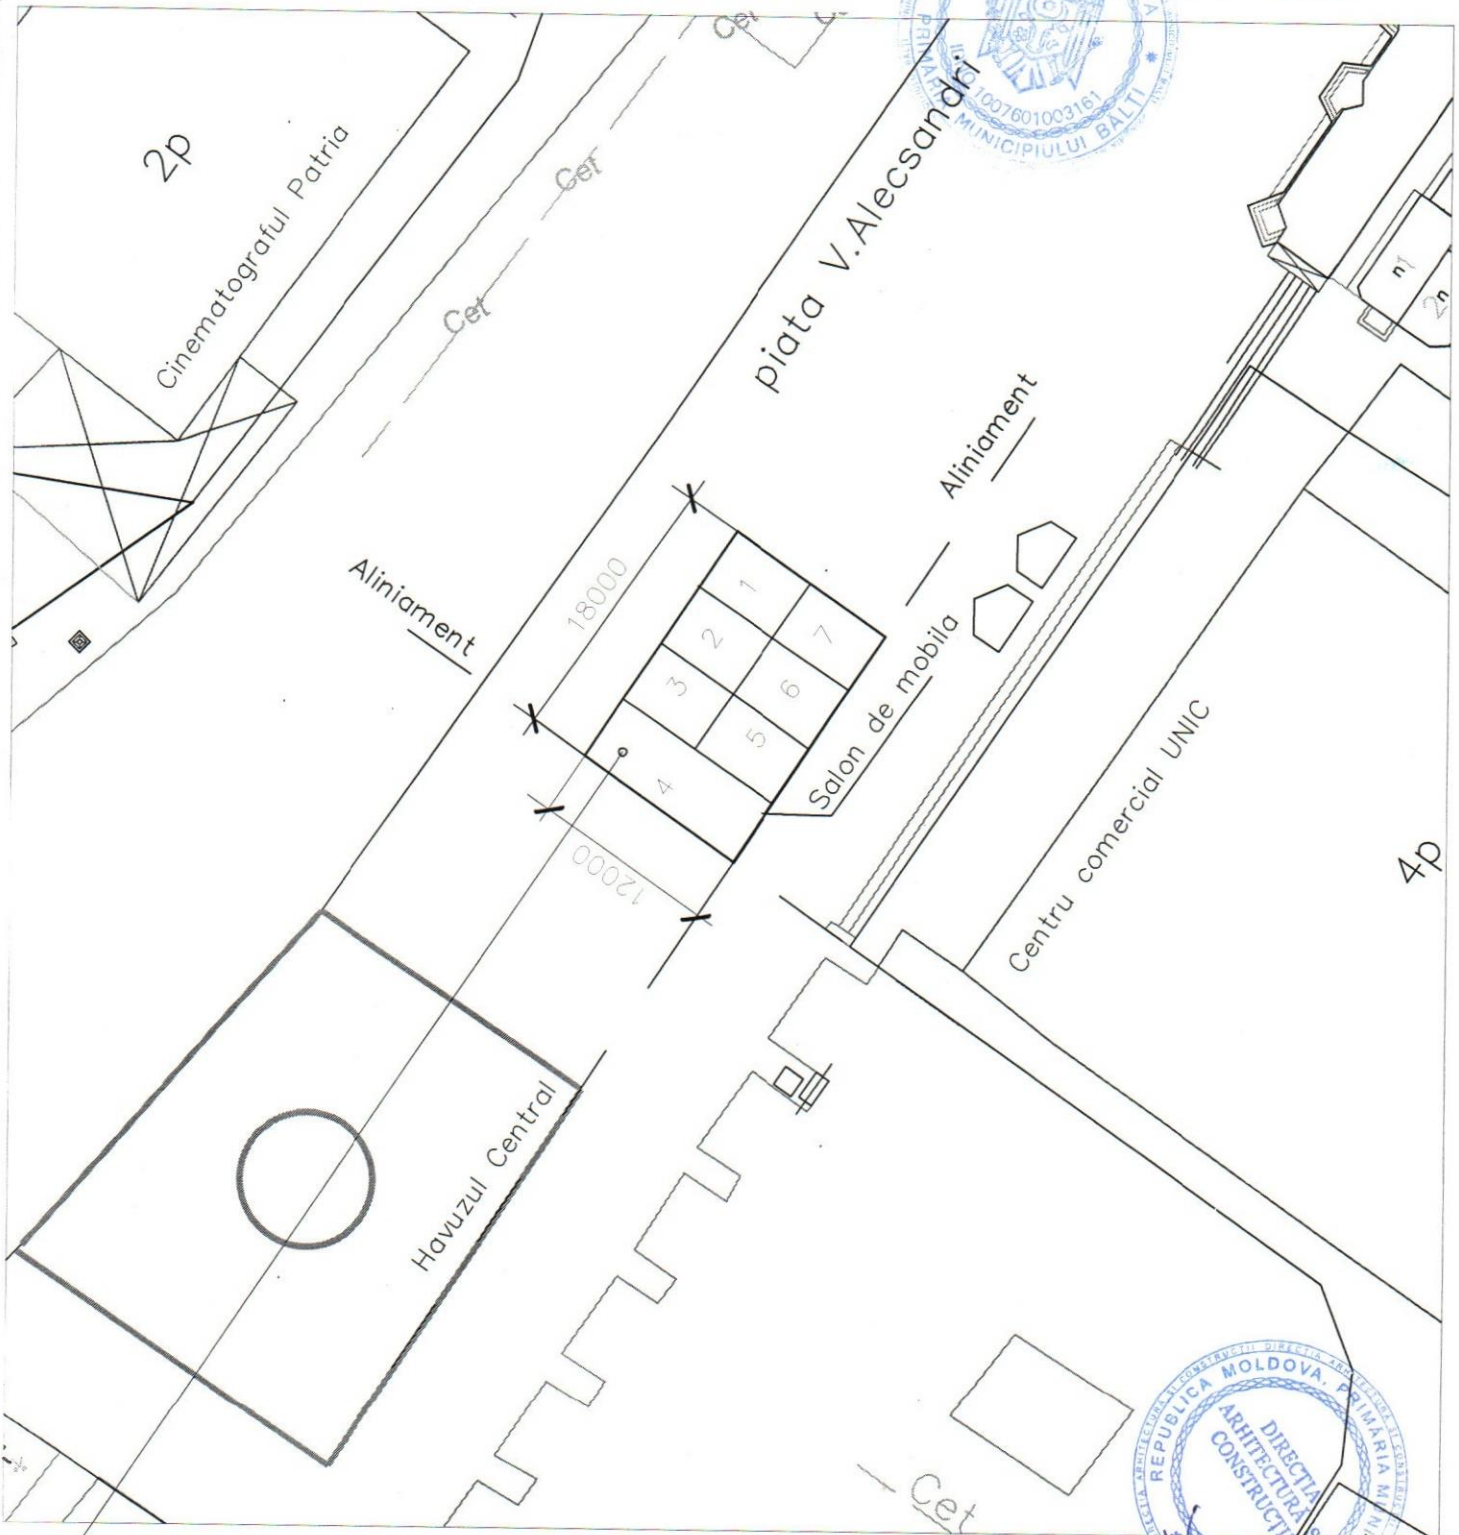

Coordonat
28.05.2019

Locul solicitat pentru:
Activitatea - ediția a V-a a Salonului de mobilă

Arhitect sef
Veaceslav Coadă

| | | | | | | | |
|-----------|------------------|--------------------|--|---|--------|-----|-------|
| | | | | Schema de Amplasare piata Vasile Aléxandri (reg. Centrului comercial Unic, Cinematografului Patria) | | | |
| | | | | | Stadia | Foi | Scara |
| Executant | Veaceslav Fonari | <i>[Signature]</i> | | Loc destinat promovării producătorului autohton de mobilă, extinderii pieților interne și externe - (7locuri) | | | 1:500 |
| | | | | Schema de identificare | | | |