



DISPOZIȚIA PRIMARULUI

РАСПОРЯЖЕНИЕ ПРИМАРА

Nr. 185

« 23 » 07. 2019

Cu privire la organizarea expo-tîrgului școlar anul 2019

În conformitate cu lit. h) alin. (1) art. 29 al Legii RM „Privind administrația publică locală” nr. 436 din 28.12.2006, lit. i) alin. (1) art. 6 și alin (2) art. 21⁵ al Legii RM „Cu privire la comerțul interior” nr. 231 din 23.09.2010 și în baza cererii Nr. 03-14/2022 din 14.05.2019 depusă de Camera de Comerț și Industrie a RM filiala Bălți, în scopul asigurării elevilor din municipiu cu rechizite școlare, îmbrăcăminte și încălțăminte,-

1. Se pune în sarcina Direcției Generale Financiar-Economice (N.Romanenco) în comun cu Camera de Comerț și Industrie a RM filiala Bălți (G. Codiță) organizarea expo-tîrgului școlar, care se va desfășura în perioada de la 9 august pînă la 11 august 2019, pe piața V.Alecsandri (Anexa nr.1).
2. De stabilit, că activitatea de comerț în cadrul expo-tîrgului școlar se va desfășura fără depunerea notificării de inițiere a activității de comerț
3. De stabilit regimul de funcționare a unităților de comerț - zilnic de la ora 08:00 pînă la 16:00.
4. De obligat comercianții să asigure curățenia în perimetrul locului de vînzare.
5. Inspectoratul de Poliție mun. Bălți (Cebotari D.), Secția securitate publică (Bejan S.), Regimentul de patrulare Nord (R.Tanas) să asigure respectarea ordinii publice în perioada desfășurării expo-tîrgului. Se permite intrarea transportului auto a participanților la expo-tîrg pe data de 8 august 2019 de la ora 15.00 pînă la ora 21.00 pentru instalarea echipamentului cu expunerea mărfii și ieșirea acestora pe data de 12 august 2019 pînă la ora 13.00.
6. Secția relații cu publicul (A.Cernogal) să asigure publicarea prezentei dispoziții pe site-ul oficial al primăriei mun. Bălți www.balti.md.
7. Controlul asupra executării prezentei dispoziții se pune în sarcina dlui G.Șmulșchii, vieprimarul mun. Bălți.

Primarul mun. Bălți

Contrasemnată:

Viceprimarul mun. Bălți

Secretarul al Consiliului mun. Bălți

Șeful Direcției generale financiar-economică

Șeful Direcției arhitectură și construcții

Șeful Direcției juridice



N. Grigorișin

Ghenadie Șmulșchii

Irina Serdiuc


Vera Rusu

Veaceslav Coadă

Vitalie Balan 19.07.19

Schema de identificare a terenului

Anexa nr. 1

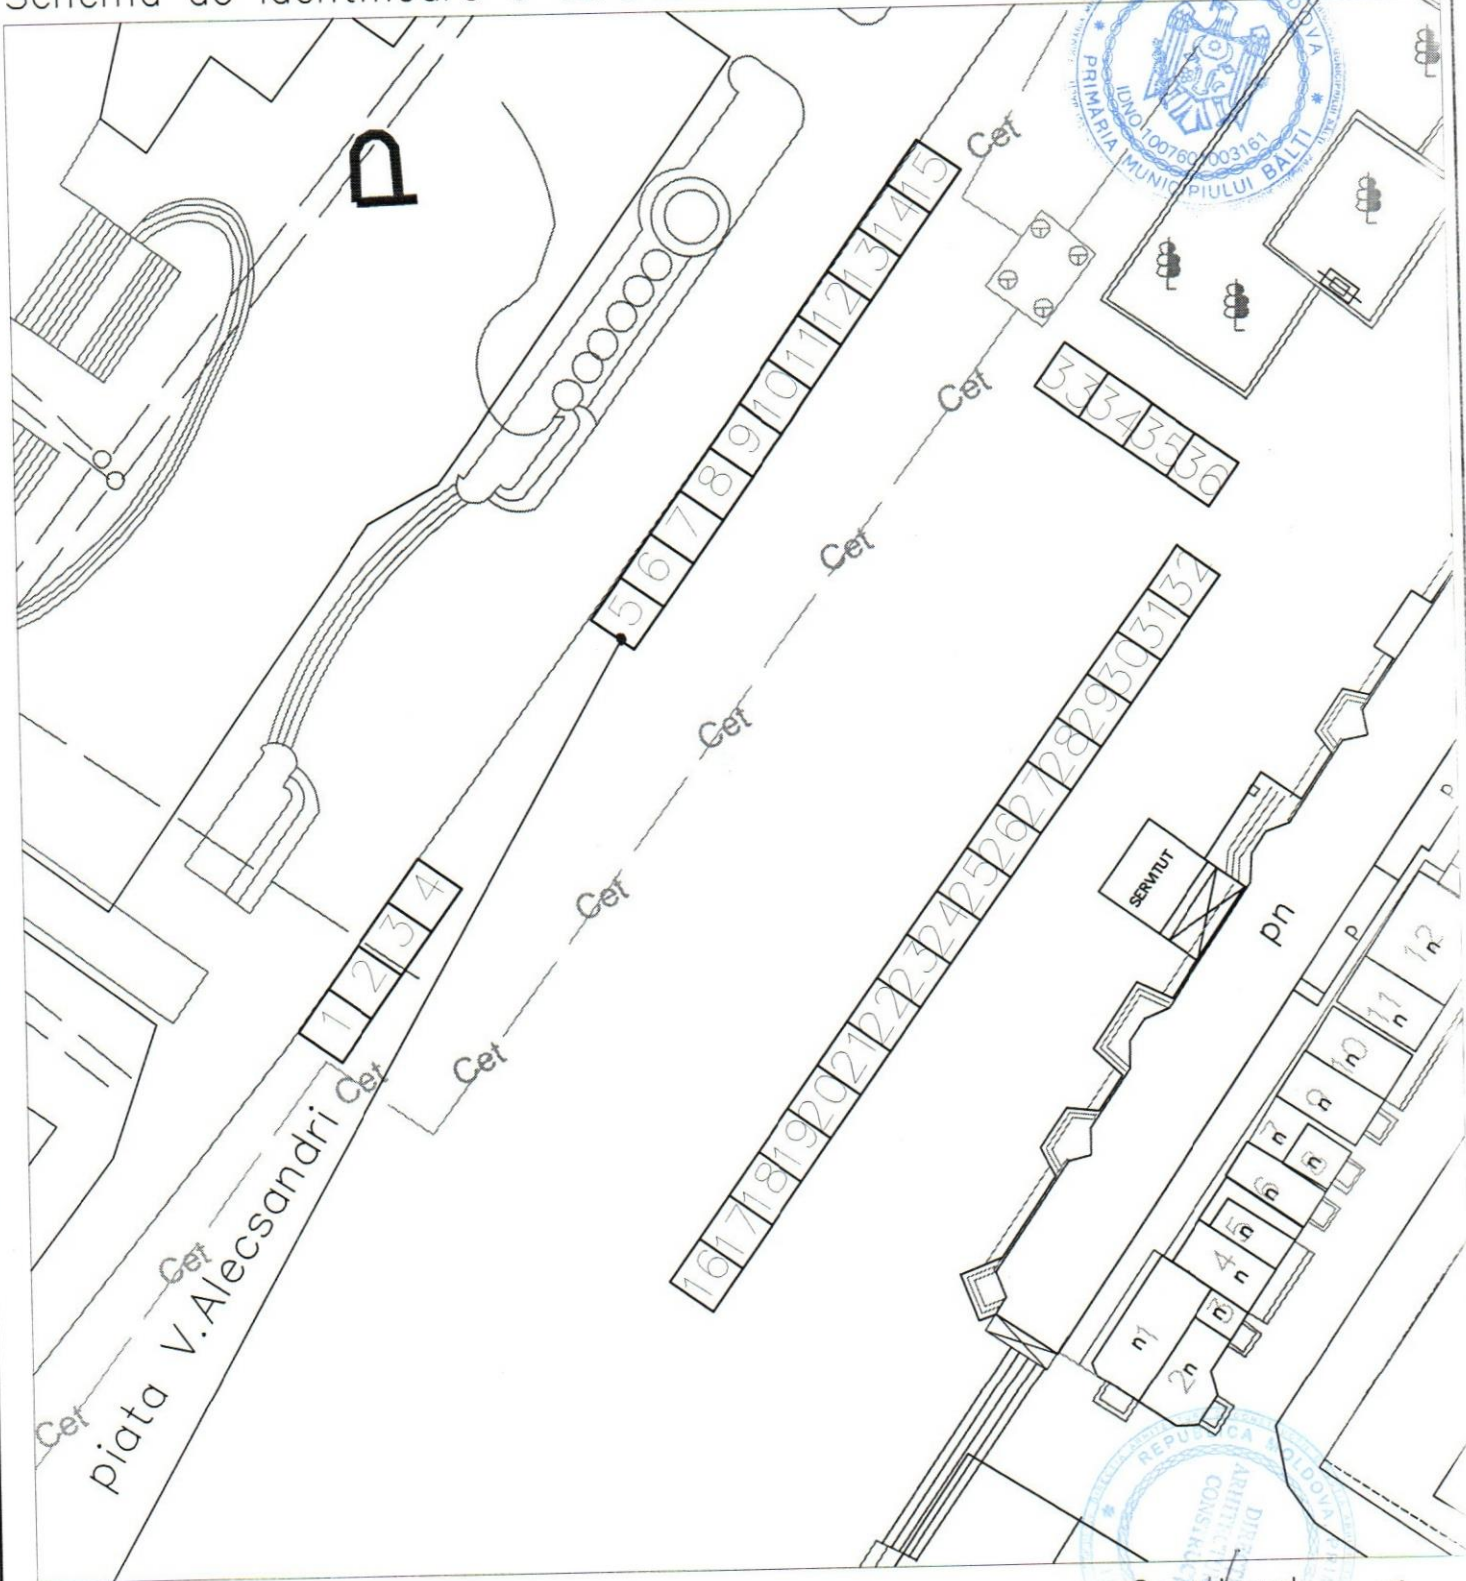

Locul solicitat pentru:
 ediția a III-a a expo-tirgului universal „Tirg Școlar”

Arhitect - Șef
 Veaceslav Coadă

Coordonat

18.07
 [Signature]

2019

				Schema de amplasare din piața Vasile Alexandri (spațiul din fata teatrului)	Stadia	Foi	Scara
Executat	V. Fonari	[Signature]	2019	piața Vasile Alexandri (spațiul din fata teatrului) 36 locuri			
				Schema de identificare	Sectia Arhitectura si Constructii primaria Băți		