



DISPOZIȚIA PRIMARULUI
РАСПОРЯЖЕНИЕ ПРИМАРА

№ 185

« 23 » 07. 2019

Об организации школьной выставки-ярмарки 2019 года

В соответствии со ст. 29 ч. (1) п. h) Закона «О местном публичном управлении» № 436-XVI от 28.12.2006 г., ст. 6 ч. (1) п. i) и ст. 21⁵ ч. (2) Закона «О внутренней торговле» № 231 от 23.09.2010 г. и на основании поданного заявления Торгово-Промышленной Палаты РМ филиал Бэлць № 03-14/2022 от 14.05.2019 г. и в целях обеспечения учащих муниципия школьными принадлежностями, одеждой и обувью, -

1. Службе Торговли в составе Главного Финансово-экономического управления (Романенко Н.И.) совместно с Торгово-Промышленной Палатой РМ филиал Бэлць (Кодицэ Г.В.) организовать школьную выставку-ярмарку в период с 9 по 11 августа 2019 г. на пл. В. Александри (Приложение №-1).
2. Установить, что торговая деятельность на выставке-ярмарке будет осуществляться без подачи уведомления о начале торговой деятельности.
3. Установить режим работы торговых объектов ежедневно с 8:00 до 16:00 часов.
4. Обязать всех коммерсантов, участвующих в выставке-ярмарке, обеспечить чистоту торгового места.
5. Рекомендовать Инспекторату полиции мун. Бэлць (Чеботарь Д.В), отделу общественной безопасности (Бежан С. Б.) и полку Норд Национального Инспектората полиции (Танас Р.П.) обеспечить общественный порядок во время проведения выставки-ярмарки. Разрешить въезд на площадь В. Александри автотранспорта участников выставки-ярмарки в период с 8 августа 2019 с 15.00 до 21.00 часов для установки необходимого оборудования с товаром и выезд 12 августа 2019 до 13.00 часов.
6. Отделу по связям с общественностью (Черногал А.И.) обеспечить публикацию данного распоряжения на официальном сайте примэрии мун. Бэлць www.balti.md.
7. Контроль за исполнением данного распоряжения возложить на заместителя примара мун. Бэлць г-на Шмульского Г.Л..

Примар мун. Бэлць

Согласовано:

Зам.примара мун.Бэлць

Секретарь Совета мун. Бэлць

Начальник Главного финансово-экономического управления

Начальник Управления архитектуры и строительства

Начальник Юридического управления



Григоришин Н.Н.

Шмульский Г.Л.

Сердюк И.М.


Русу В.А.

Коада В.М.

Балан В.М. 19.07.19

Schema de identificare a terenului

Anexa nr. 1

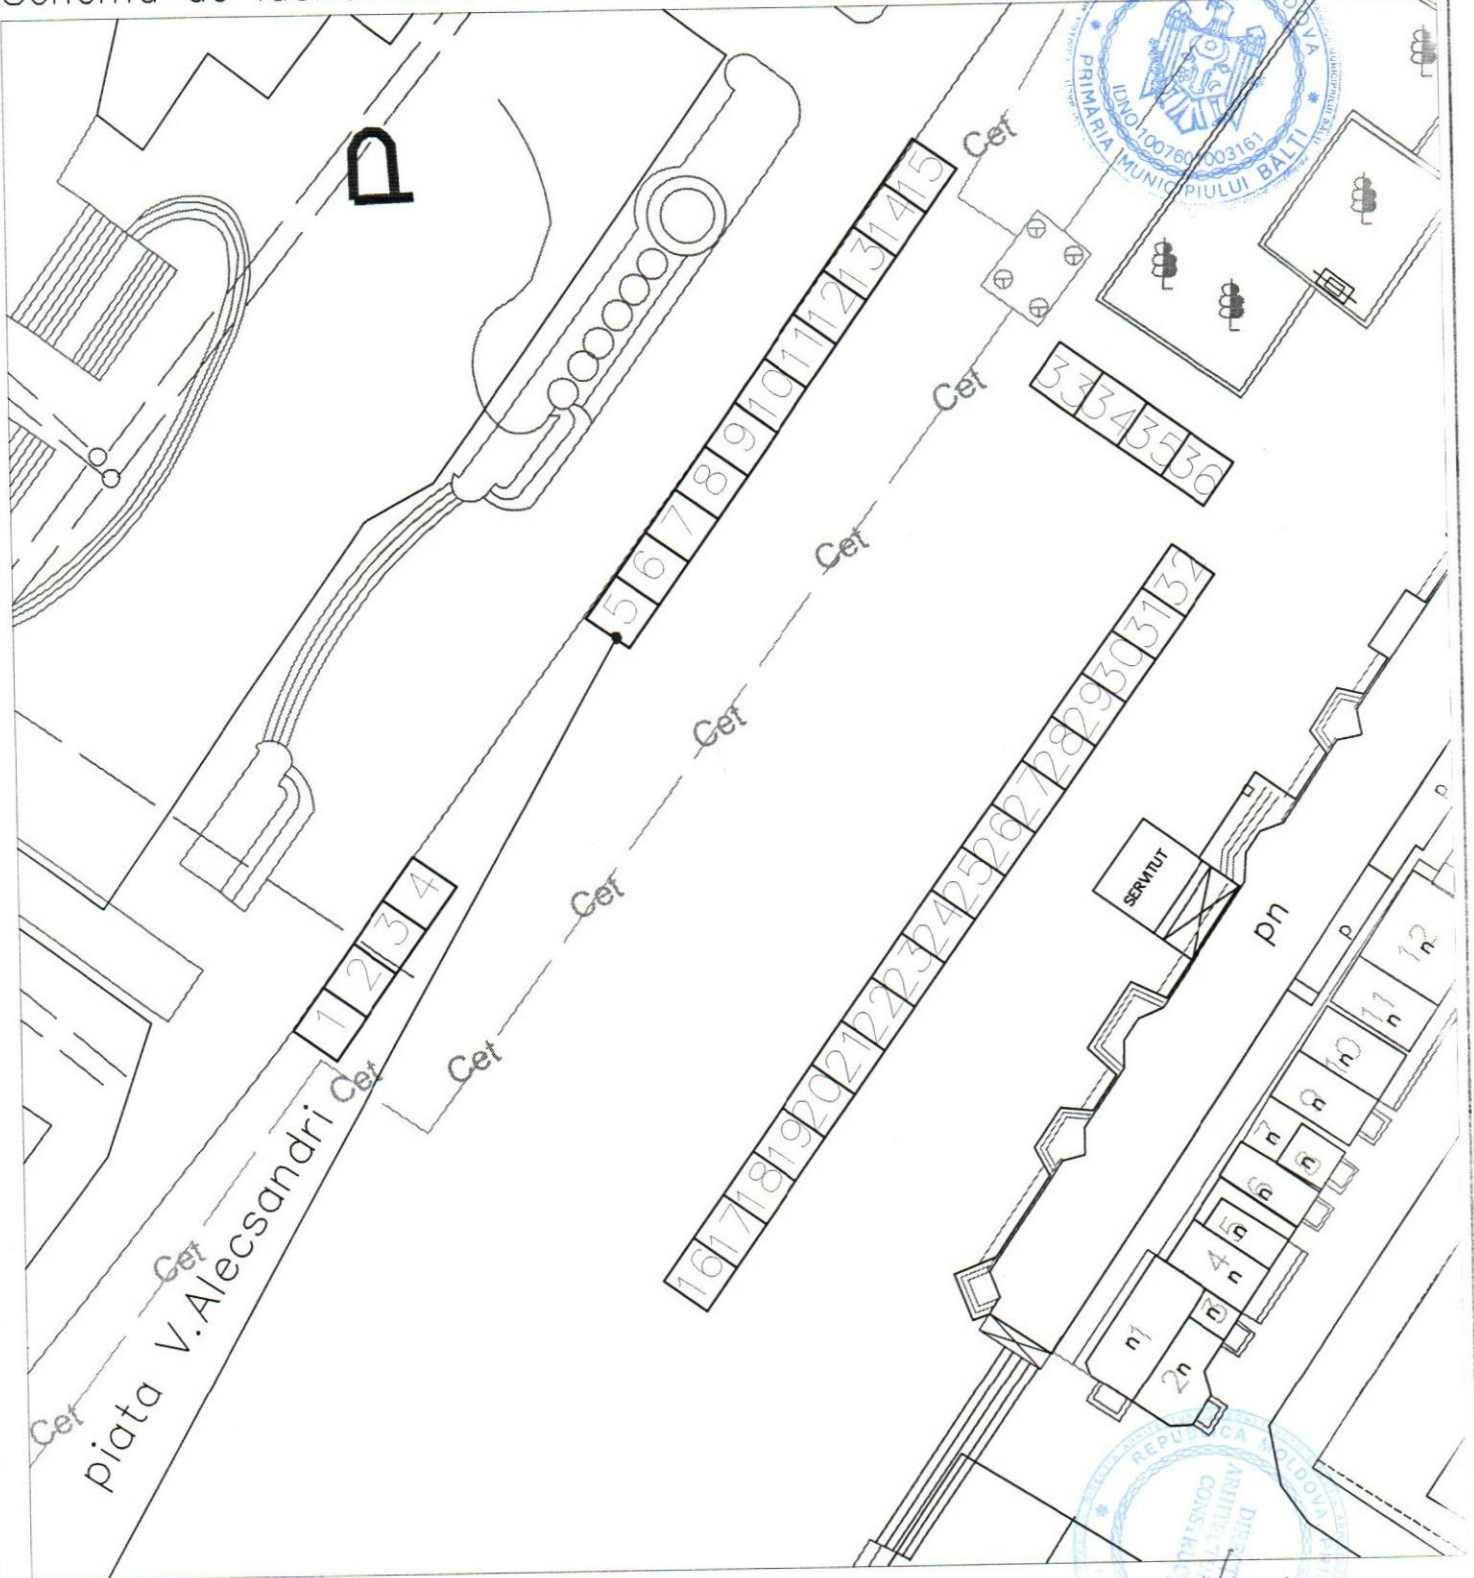

Locul solicitat pentru:
 ediția a III-a a expo-tirgului universal „Tirg Școlar”

Arhitect - Șef
 Veaceslav Coadă

Coordonat
 18.07
 2019

				Schema de amplasare din piața Vasile Alexandri (spațiul din fata teatrului)			
Executat	V. Fonari		2019	piața Vasile Alexandri (spațiul din fata teatrului) 36 locuri	Stadia	Foi	Scara
				Schema de identificare	Sectia Arhitectura si Constructii primaria Băți		