



DISPOZIȚIA PRIMARULUI

РАСПОРЯЖЕНИЕ ПРИМАРА

№ 194

« 06 » 08. 2019

Об организации школьной выставки-ярмарки 2019 года

В соответствии со ст. 29 ч. (1) п. h) Закона «О местном публичном управлении» № 436-XVI от 28.12.2006 г., ст. 6 ч. (1) п. i) и ст. 21⁵ ч. (2) Закона «О внутренней торговле» № 231 от 23.09.2010 г. и Решением Совета мун.Бэлць 9/3 от 29.09.2016 «Об утверждении Положения об осуществлении торговой деятельности на территории муниципия Бэлць в новой редакции» в преддверии начала учебного 2019-2020 года и в целях более полного обеспечения учащихся муниципия канцтоварами, школьными принадлежностями, одеждой и обувью, принимая во внимание, что на территории муниципия традиционно организовывается школьная выставка-ярмарка, -

1. Службе Торговли в составе Главного Финансово-Экономического управления (Романенко Н.) организовать школьную выставку-ярмарку, в период с 15.08.2019 по 08.09.2019г. на площади им. В.Александри, согласно схеме (Приложение).
2. Установить, что торговая деятельность будет осуществляться на основании уведомлений о начале торговой деятельности, поданных коммерсантами в офис «Единое окно» примэрии мун. Бэлць.
3. Установить режим работы торговых объектов ежедневно с 8:00 до 16:00 часов за исключением 24 августа 2019 г., с 12.00 до 16.00 часов.
4. Управлению коммунального хозяйства (Зинковский В.), МП «Благоустройство и озеленение» (Новикова С.) обеспечить чистоту на центральной площади В.Александри, коммерсантам сохранять чистоту в периметре торгового места.
5. Рекомендовать Инспекторату полиции мун. Бэлць (Чеботарь Д.), отделу общественной безопасности (Бежан С.) и полку Норд Национального Инспектората полиции (Танас Р.) обеспечить общественный порядок во время проведения выставки-ярмарки. Разрешить въезд и выезд на площадь В.Александри автотранспорта участников выставки-ярмарки в период проведения таковой с 07.00 до 08.00 и с 16.00 до 17.00.
6. Отделу по связям с общественностью (Черногал А.), обеспечить публикацию данного распоряжения на официальном сайте примэрии мун. Бэлць www.balti.md.
7. Контроль за исполнением данного распоряжения возложить на заместителя примара мун. Бэлць г-на Шмульского Г.

И. о. примара мун. Бэлць

Согласованно:

Секретарь Совета мун. Бэлць

Начальник Главного
финансово-экономического управления

Зам.начальника Управления
архитектуры и строительства

Начальник Управления
коммунального хозяйства

Начальник Юридического управления



Шмульский Г.Л.

Сердюк И.М.

Русу В.А.

Маковски И.И.

Зинковский В.И.


Балан В.М. 05.08.19

Schema de identificare a terenului

Nava

Anexa nr.

la dispozitia
nr. 1918 din 26.08.
2018

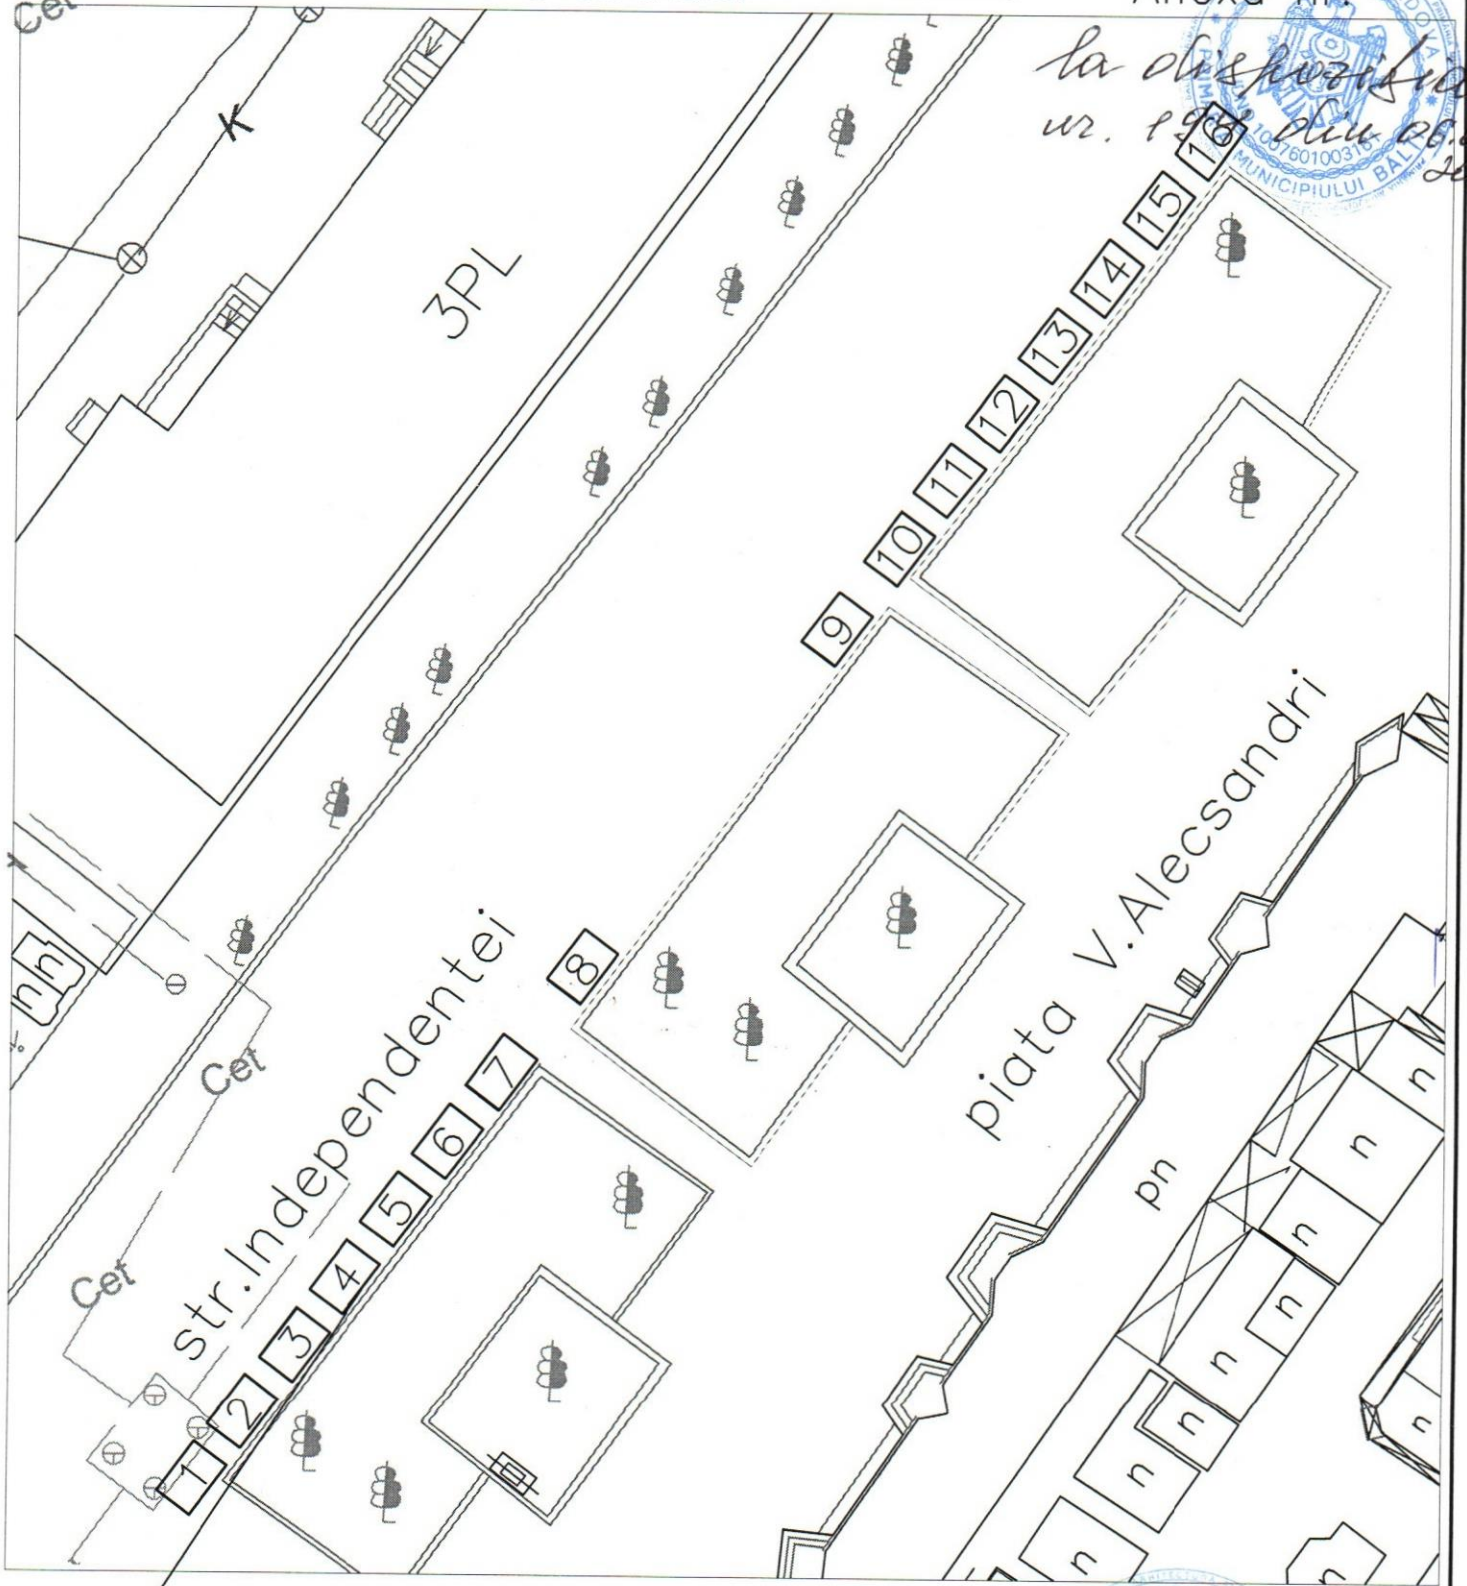

Locul solicitat pentru:
organizarea expo-tirgului școlar 2019

Șef Adjunct
Arhitect Șef DAC
Ivan Macovschi

Coordonat

2019



				Schema de amplasare			
Executat	V. Fonari	<i>[Signature]</i>	2019	piata Vasile Alexandri (spatiul din fata teatrului) 16 locuri	Stadia	Foi	Scara
				Schema de identificare	Directia Arhitectura si Constructii primaria Balti		