



DISPOZIȚIA PRIMARULUI

РАСПОРЯЖЕНИЕ ПРИМАРА

№ 245

« 01 » 10 2019

**Об организации выставки – ярмарки
продуктов пчеловодства**

В соответствии с ст. 29 ч. (1) п. h) Закона «О местном публичном управлении» № 436-XVI от 28.12.2006 г., ст. 6 ч. (1) п. i) и ст. 21⁵ ч. (2) Закона «О внутренней торговле» № 231 от 23.09.2010 г. и Решением Совета мун.Бэлць 9/3 от 29.09.2016 «Об утверждении Положения об осуществлении торговой деятельности на территории муниципия Бэлць в новой редакции» и на основании поданного заявления Общества Пчеловодов мун.Бэлць №-03-18/6743 от 25.09.2019 г., а также в целях оказания помощи жителям и гостям муниципия Бэлць в приобретении товаров экологически чистых продуктов пчеловодства, а также привития культуры потребления продуктов пчеловодства, -

1. Службе Торговли в составе Главного Финансово-экономического управления (Романенко Н.И.) организовать выставку-ярмарку продуктов пчеловодства, 05.10-06.10.2019 г. на площади им.В. Александри.
2. Установить, что торговую деятельность на выставке-ярмарке продуктов пчеловодства, осуществлять без уведомлений о начале торговой деятельности, согласно разработанной схеме с указанием торговых мест каждого коммерсанта (Приложение 1)
3. Установить режим работы торговых объектов ежедневно с 8.00 до 16.00 часов.
4. Обязать всех коммерсантов, участвующих в выставке-ярмарке продуктов пчеловодства, обеспечить чистоту торгового места.
5. Рекомендовать Инспекторату полиции мун. Бэлць (Чеботарь Д.В.), Полку патрулирования «Норд» (Танас Р.П.) Военному Подразделению 1003 Генерального Инспектората Карабинеров (Буздуган О.) обеспечить общественный порядок во время проведения выставки-ярмарки продуктов пчеловодства. Разрешить въезд и выезд коммерсантов на площадь им.В. Александри 05.10-06.10.2019 г. с 07:00 до 8:00 и с 16:00 до 17:00 часов.
6. Отделу по связям с общественностью (Черногал А.И.), обеспечить публикацию данного распоряжения на официальном сайте примэрии мун. Бэлць www.balti.md.
7. Контроль за исполнением данного распоряжения возложить на и. о. примара мун. Бэлць г-на Шмульского Г.Л.

И.о. примара мун. Бэлць

Шмульский Л. Г.

Согласованно:

И.о.секретаря Совета мун. Бэлць

Черногал А.И.

Начальник Главного финансово-экономического управления

Русу В.А.

Зам. начальника Управления архитектуры и строительства

Маковский И.И.

Начальник юридического управления


Балан В.М.

30.09.19



Schema de identificare a terenului

Anexa nr. 1

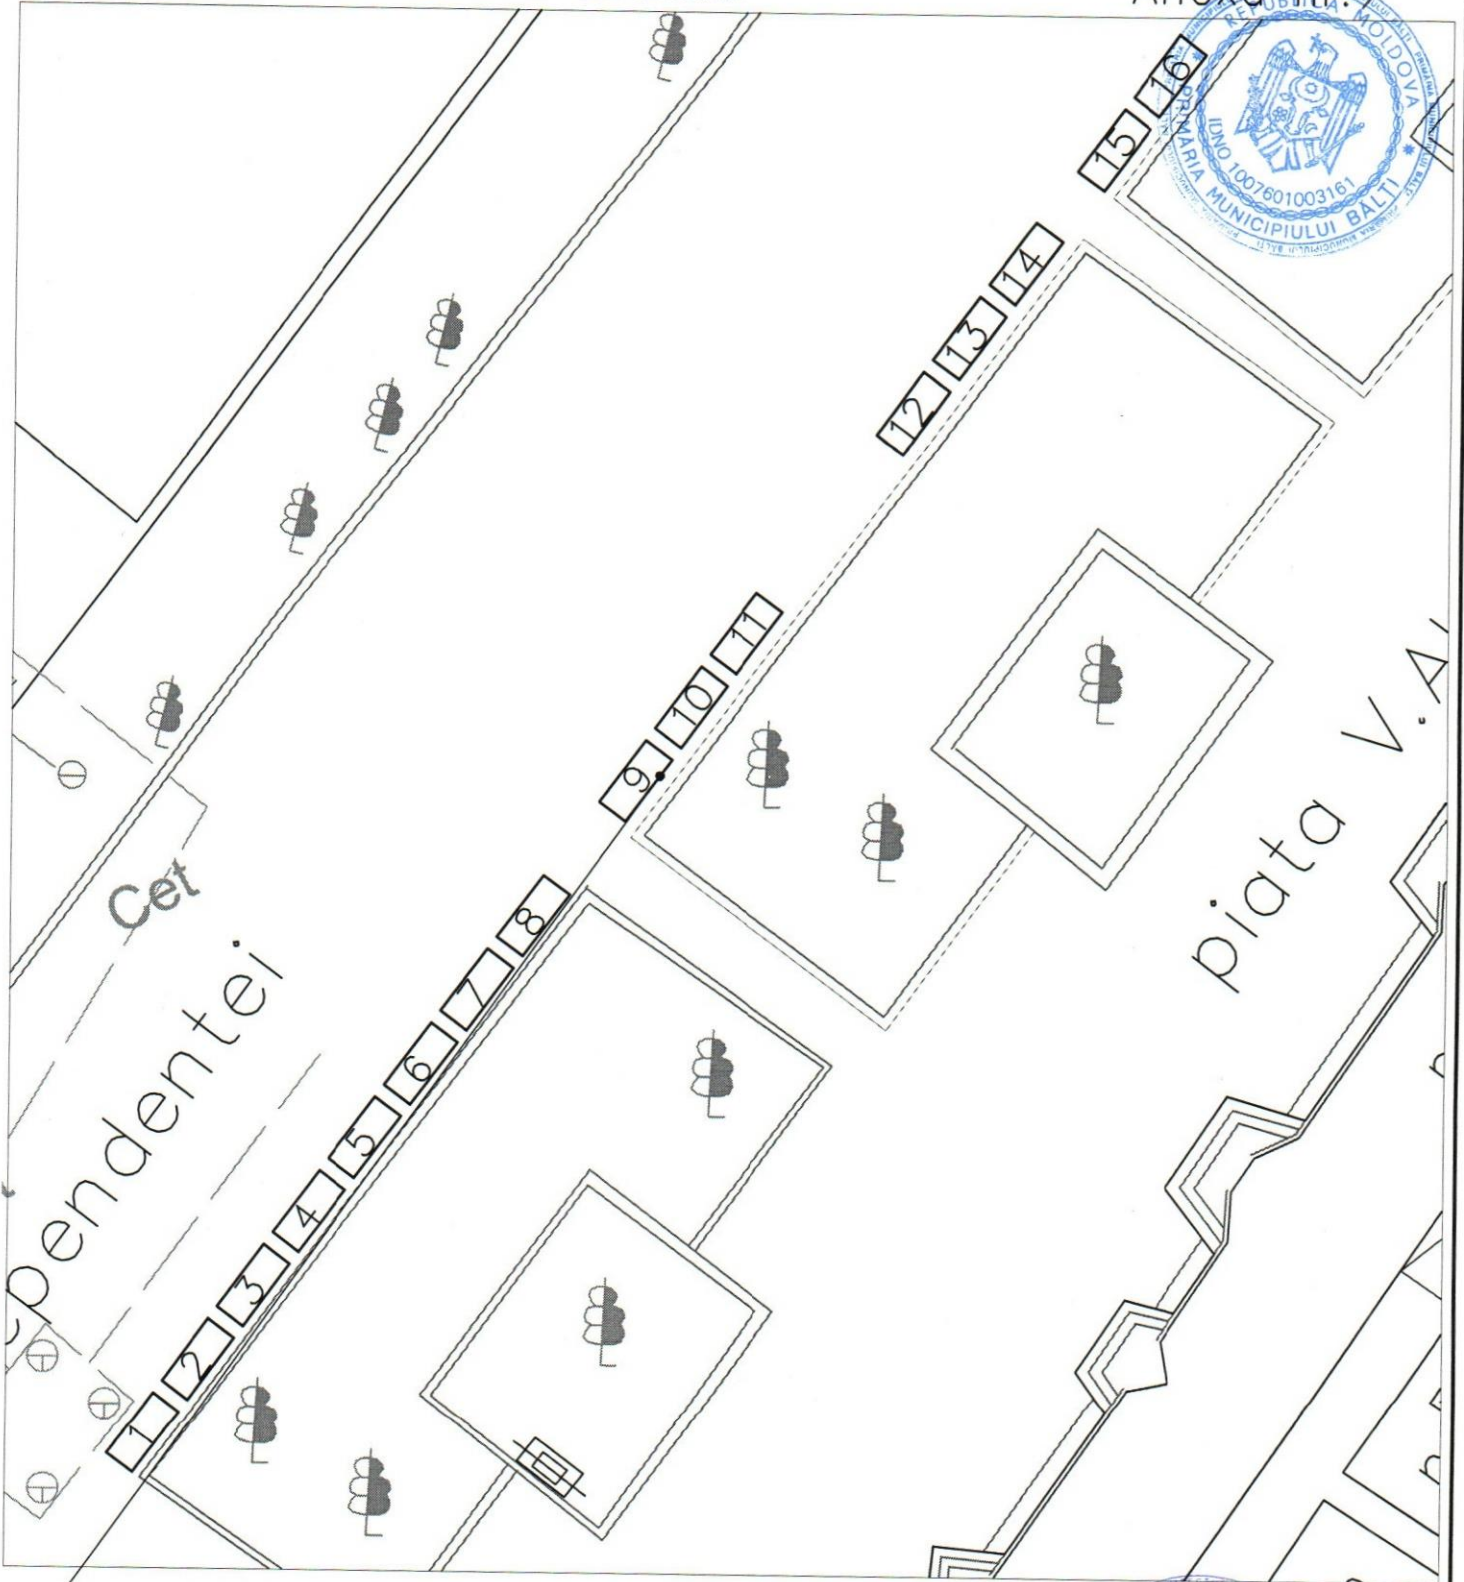

Locul solicitat pentru:
organizarea expotirgului produselor apicole

Şef Adjunct
Arhitect Şef DAC
Ivan Macovschi

Coordonat



2019

				Schema de amplasare			
Executat	V. Fonari		2019	piata Vasile Alexandri, 16 locuri	Stadia	Foi	Scara
				Schema de identificare	Directia Arhitectura si Constructii primaria Balti		