



DISPOZIȚIA PRIMARULUI
РАСПОРЯЖЕНИЕ ПРИМАРА

№ 311
« 12 » 12 2019

О разрешении установки развлекательного комплекса для детей цирка шапито SRL „Liapin Circus”

В соответствии со ст. 29 ч. (1) п. h) Закона «О местном публичном управлении» № 436-XVI от 28.12.2006 г., ст. 6 ч. (1) п. i) и ст. 21⁵ ч. (2) Закона «О внутренней торговле» № 231 от 23.09.2010 г. с Положением об осуществлении торговой деятельности на территории мун.Бэлць в новой редакции, утвержденным решением Совета мун. Бэлць № 9/3 от 29.09.2016 г. и на основании поданного обращения SRL „Liapin Circus” № 03-18/8684 от 13.11.2019 г. в целях создания праздничной атмосферы жителям и гостям муниципия Бэлць, -

1. Разрешить SRL „Liapin Circus” установку развлекательного комплекса для детей цирка шапито в период с 16 декабря 2019 по 8 января 2020 г. согласно утвержденной схеме (Приложение).
2. Обязать администратора SRL „Liapin Circus” г-на С.Ляпина:
 - обеспечить безопасность здоровья и жизни детей в период деятельности развлекательного комплекса, в соответствии с положениями законодательства;
 - обеспечить меры по защите труда в момент деятельности развлекательного оборудования;
 - обеспечить чистоту занимаемого места;
 - нести личную ответственность в случае нанесения ущерба здоровью / имуществу бенефициара развлекательного комплекса, вызванного действиями или бездействием, связанными с осуществляемой деятельностью, в соответствии с действующим законодательством;
 - обеспечить общественный порядок в развлекательном комплексе.
3. Рекомендовать Инспекторату полиции мун. Бэлць (Чеботарь Д.В.), Полку патрулирования «Норд» (Танас Р.П.) Военному Подразделению 1003 Генерального Инспектората Карабинеров (Буздуган О.) обеспечить соблюдение общественного порядка в период деятельности развлекательного комплекса.
4. Отделу по связям с общественностью (Черногал А.И.) обеспечить публикацию данного распоряжения на официальном Сайте Примэрии мун. Бэлць www.balti.md.
5. Контроль за исполнением данного распоряжения возложить на заместителя примара мун. Бэлць г-на Шмольского Г.Л.

Примар мун. Бэлць

Согласовано:

Заместитель примара мун. Бэлць

Заместитель примара мун. Бэлць

Секретарь Совета мун. Бэлць



Усатый Р.Г

Григоришин Н.Н.


Шмольский Г.Л.

Сердюк И.М.

Начальник Главного финансово-
экономического управления

Зам.начальника Управления
архитектуры и строительства

Начальник Юридического управления

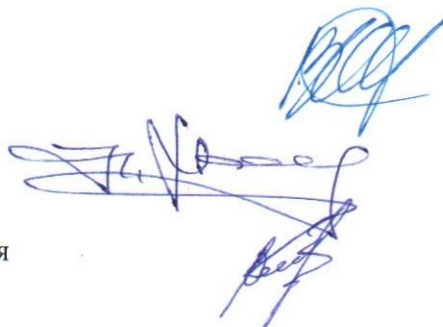

Русу В.А.

Маковски И.И.


Балан В.М.

10.12.19



Anexa

SCHEMA DE IDENTIFICARE A TERENULUI

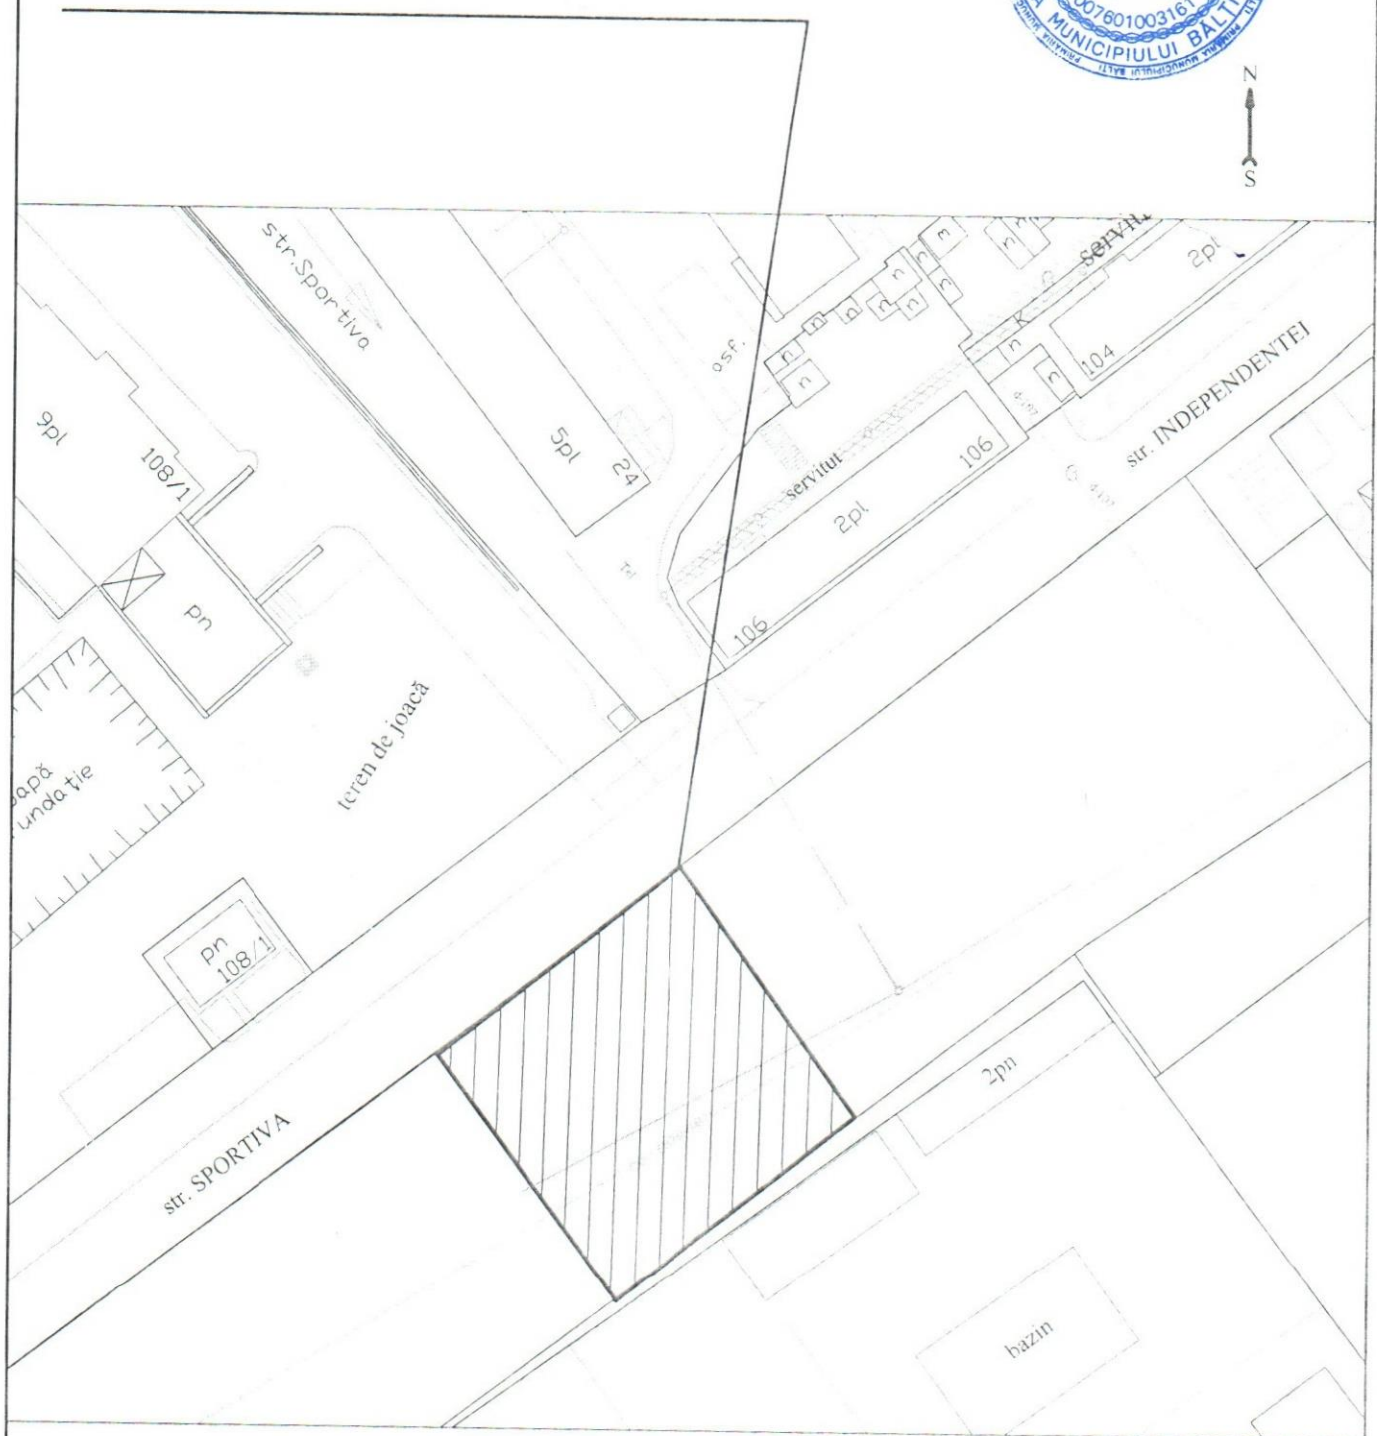

sc 1:1000

Coordonat
Sef adjunct. arhitect-sef DAC

[Signature] Ian MACOVSCI

A executat
Specialist principal DAC

[Signature] L. S.
[Signature] Iana LEADRIC

