



DISPOZIȚIA PRIMARULUI  
РАСПОРЯЖЕНИЕ ПРИМАРА

№ 42  
« 04 » 03 . 2020

Об организации выставки - ярмарки  
солнцезащитными очками в мун.Бэлць - 2020.

В соответствии с п. h) ч.(1) ст. 29 Закона «О местном публичном управлении» № 436-XVI от 28.12.2006 г., Законом «О внутренней торговле» № 231 от 23.09.2010 г. и Положением об осуществлении торговой деятельности на территории мун.Бэлць в новой редакции, утвержденным Решением Совета № 9/3 от 29.09.2016 г., и в целях создания благоприятной атмосферы жителям и гостям муниципия в приобретении солнцезащитных очков в весенне-летний период времени 2020 года, -

1. Управлению Торговли (г-же Романенко Н.И.) организовать выставку-ярмарку солнцезащитных очков на ул. Михай Витязул (напротив входа в кинотеатр «Патрия») с 10.03.2020 г. по 30.09.2020 г. (исключая праздничные дни 9 мая, 27 и 31 августа) согласно схеме (Приложение).
2. Установить, что торговая деятельность будет осуществляться на основании уведомлений о начале торговой деятельности, поданных коммерсантами в офис «Единое окно» Примэрии мун.Бэлць.
3. Установить режим работы торговых объектов ежедневно с 8:00 до 16:00 часов.
4. Рекомендовать Инспекторату полиции мун.Бэлць (Банару В.И.) осуществить контроль за общественным порядком на данной территории.
5. Отделу по связям с общественностью (Черногал А.И.) обеспечить публикацию данного распоряжения на официальном сайте примэрии мун. Бэлць [www.balti.md](http://www.balti.md).
6. Контроль за исполнением данного распоряжения возложить на заместителя примара мун. Бэлць г-на Григоришин Н.Н.

Примар мун. Бэлць

Согласовано:

Заместитель примара мун. Бэлць

Секретарь Совета мун. Бэлць

Начальник Управления Торговли

Зам. начальника Управления  
Архитектуры и Градостроительства

Начальник Юридического  
Управления



Усатый Р.Г.


Григоришин Н.Н.

Сердюк И.М.

Романенко Н.И.

Маковский И.И.

Балан В.М. 03.03.20

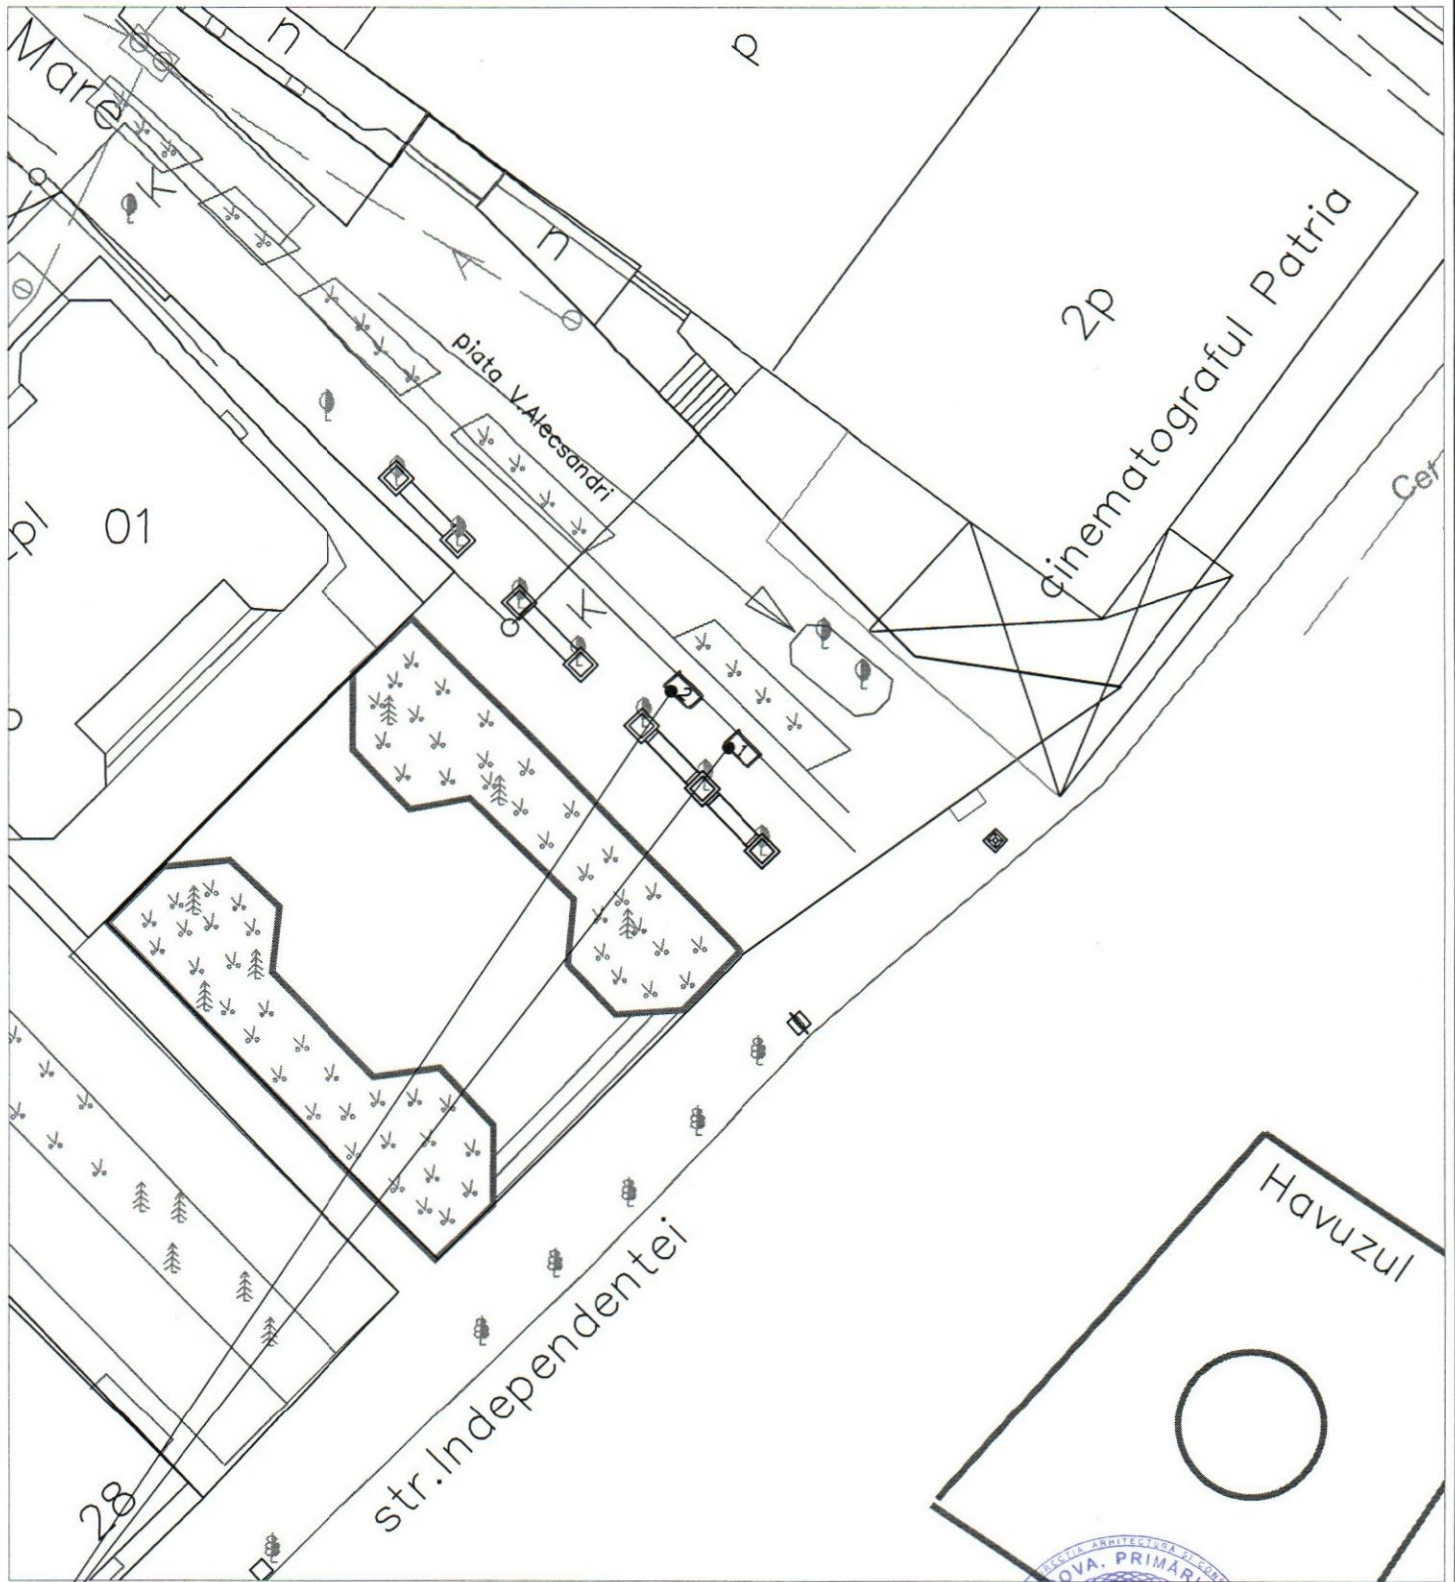

Locul destinat activității de comerț  
Activitatea - comercializarea ochelarilor

Șef Adjunct Direcția  
Arhitectură și Urbanism  
Ivan Macovschi

Coordonat



2020

Schema de amplasare

Executat	V. Fonari		2020	loc destinat activității de comerț, str.M.Viteazul(reg.Cinematografului „ Patria”, Serviciul Stare Civilă)	Stadia	Foi	Scara
				Schema de identificare	Directia Arhitectura si Constructii primaria Balti		