



DISPOZIȚIA PRIMARULUI
РАСПОРЯЖЕНИЕ ПРИМАРА

„21” № 153
08. 2020

О внесении изменений в Распоряжение примаара мун.Бэлць № 136 от 05.08.2020 г. «Об определении торговых мест сельхозпродукцией на территории муниципия Бэлць в 2020 году

В соответствие с ст. 29 ч. (1) п. h) Закона «О местном публичном управлении» № 436-XVI от 28.12.2006 г., Законом «О внутренней торговле» № 231 от 23.09.2010 г., Решением Совета мун.Бэлць 9/3 от 29.09.2016 «Об утверждении Положения об осуществлении торговой деятельности на территории муниципия Бэлць в новой редакции», Решением Национальной чрезвычайной комиссии общественного здоровья № 21 от 24.07.2020г. и Решением Муниципальной чрезвычайной комиссии общественного здоровья № 1 от 16.05.2020г. и в целях оказания реальной помощи сельхозпроизводителям при реализации продукции и обеспечения постоянного и широкого доступа населения на внутренний рынок сельхозпродукции:

1. Утвердить приложение № 21 к Распоряжению примаара № 136 от 05.08.2020 г. в новой редакции (прилагается).
2. Контроль за исполнением данного распоряжения возложить на заместителя примаара мун. Бэлць г-на Григоришин Н.Н.

И.О. Примар мун. Бэлць

Григоришин Н.Н.

Согласованно:

Начальник Управления торговли

Романенко Н.И.

Начальник Управления
Архитектуры и Градостроительства


Маковский И.И.

Зам. Юридического управленя

Ляху О.В.

Schema de amplasare a terenului

Anexa nr. 21

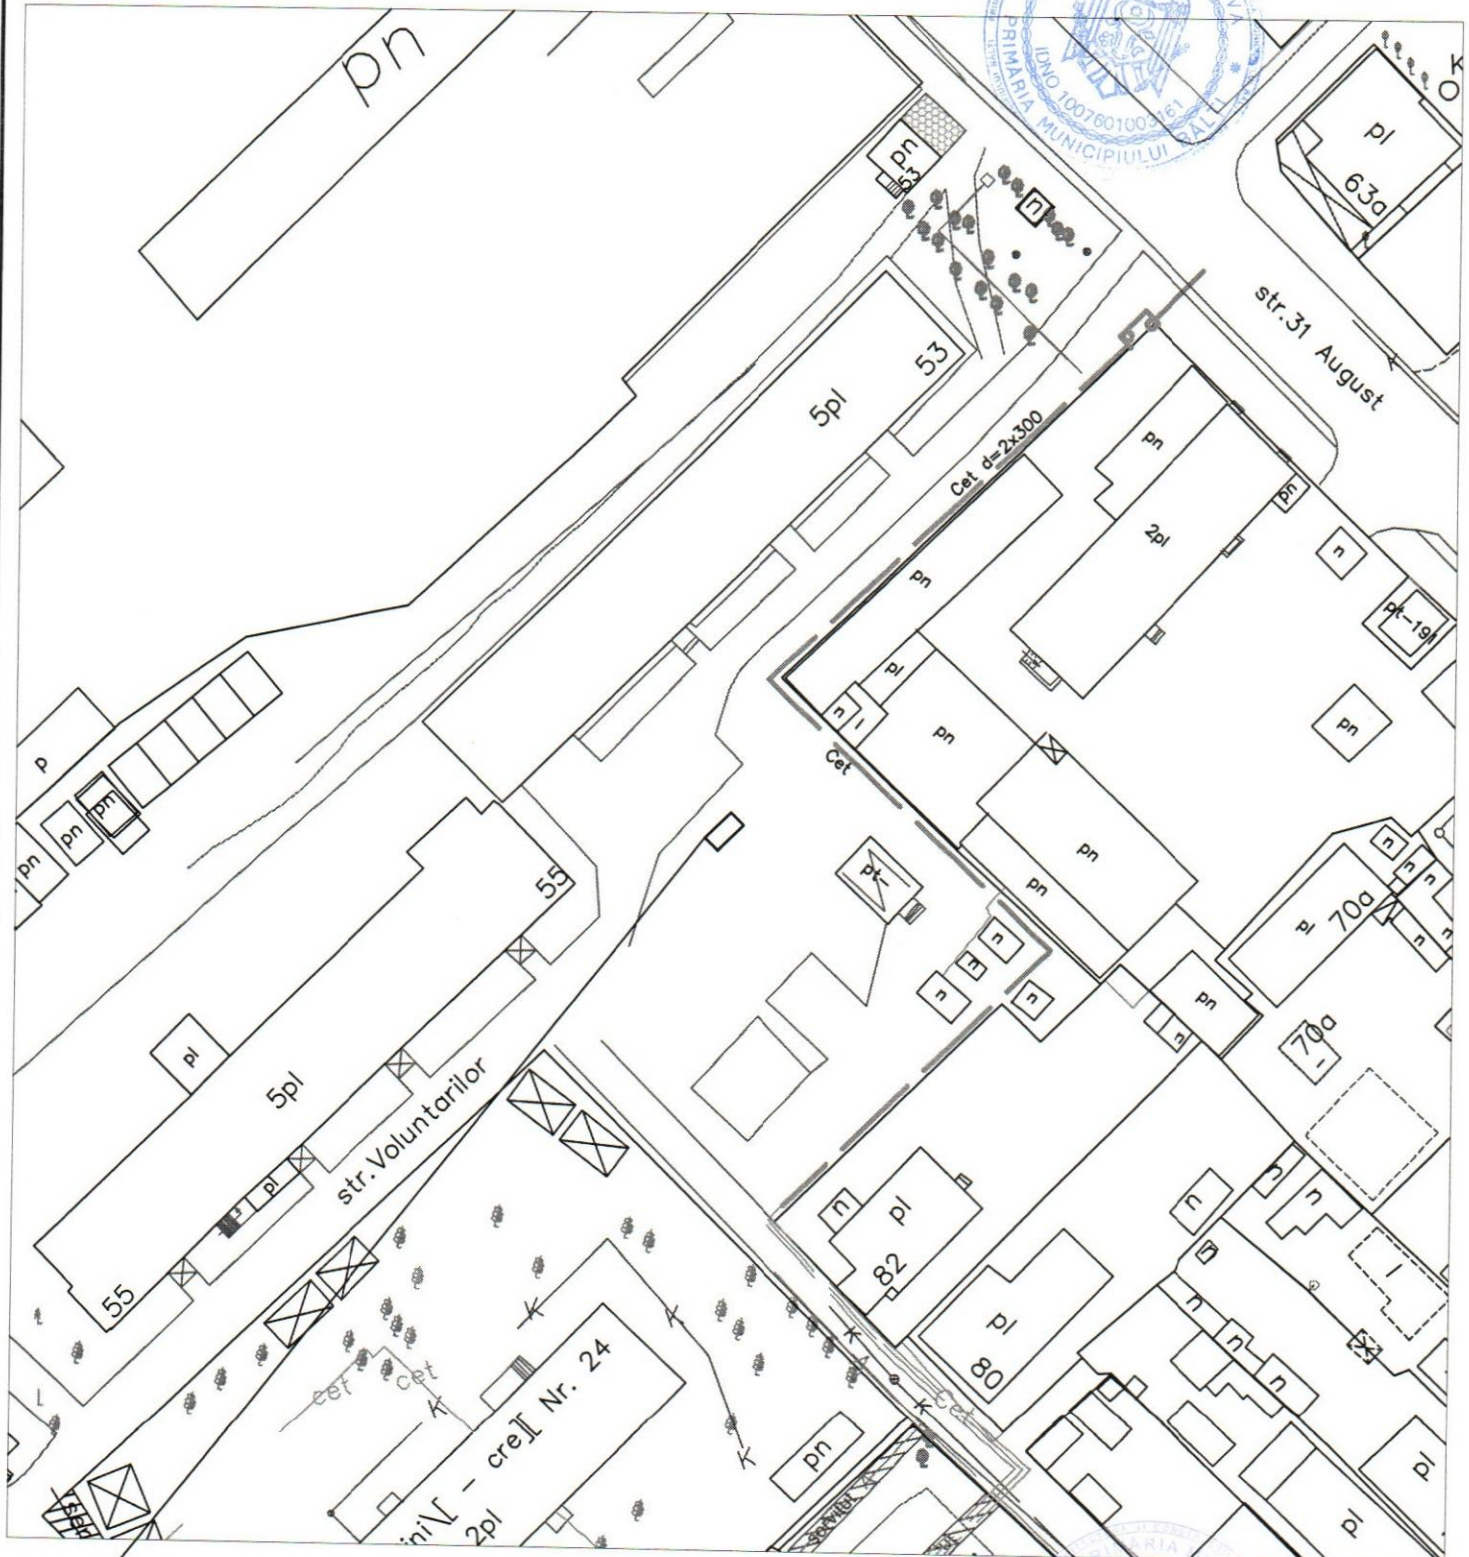

Locul solicitat pentru :
activitatea de comert

Coordonat
Şef Direcție Arhitectura
și Urbanism
Ivan Macovschi
2020

				Schema de amplasare	
Executat	V.Fonari		2020	str.Voluntarilor (reg.bl.nr.53)	