



DISPOZIȚIA PRIMARULUI

РАСПОРЯЖЕНИЕ ПРИМАРА

Nr. 168

« 11 » 05 201 7

Cu privire la organizarea expo-tîrgului meșterilor populari

În conformitate cu lit. h) alin. (1) art. 29 al Legii RM „Privind administrația publică locală” nr. 436 din 28.12.2006, lit. i) alin. (1) art. 6 și alin (2) art. 21⁵ al Legii RM „Cu privire la comerțul interior” nr. 231 din 23.09.2010, în scopul susținerii meșterilor populari și în temeiul cererii Agenției de Dezvoltare Regională Nord nr. 269 din 06.05.2017:

1. Se pune în sarcina Direcției Generale Financiar-Economice (V.Rusu) în comun cu Agenției de Dezvoltare Regională Nord (I.Bodrug) organizarea expo-tîrgului meșterilor populari care se va desfășura în data de 12 mai 2017 pe piața Vasile Alecsandri, conform schemei (Anexă)
2. De stabilit că activitatea de comerț în cadrul expo-tîrgului meșterilor populari să se desfășoare fără depunerea notificărilor de inițiere a activității de comerț.
3. Se obligă toți comercianții care vor participa la expo-tîrg să asigure curățenia sanitară a locului de vânzare.
4. Inspectoratul de Poliție mun. Bălți (V.Poparcea), șeful secției ordine publică (V.Calinovschii), comandantul regimentului Nord al Inspectoratului Național de Poliție (R.Tanas) să asigure respectarea ordinii publice în perioada desfășurării expo-tîrgului meșterilor populari.
5. Prezentarea dispoziției să se aducă la cunoștința populației municipiului prin intermediul surselor de informare în masă.
6. Controlul asupra executării prezentei dispoziții se pune în sarcina dlui L.Babii, viceprimarul mun. Bălți.

Primarul interimar mun. Bălți

Contrasemnată:

Viceprimarul mun. Bălți

Secretarul Consiliului mun. Bălți

Șef direcție generală financiar-economică

Șef direcție arhitectură și construcții

Șeful direcției juridice

Igor Șeremet

Leonid Babii


Irina Serdiuc

Vera Rusu

Veaceslav Coada

Vitali Balan

11.05.17

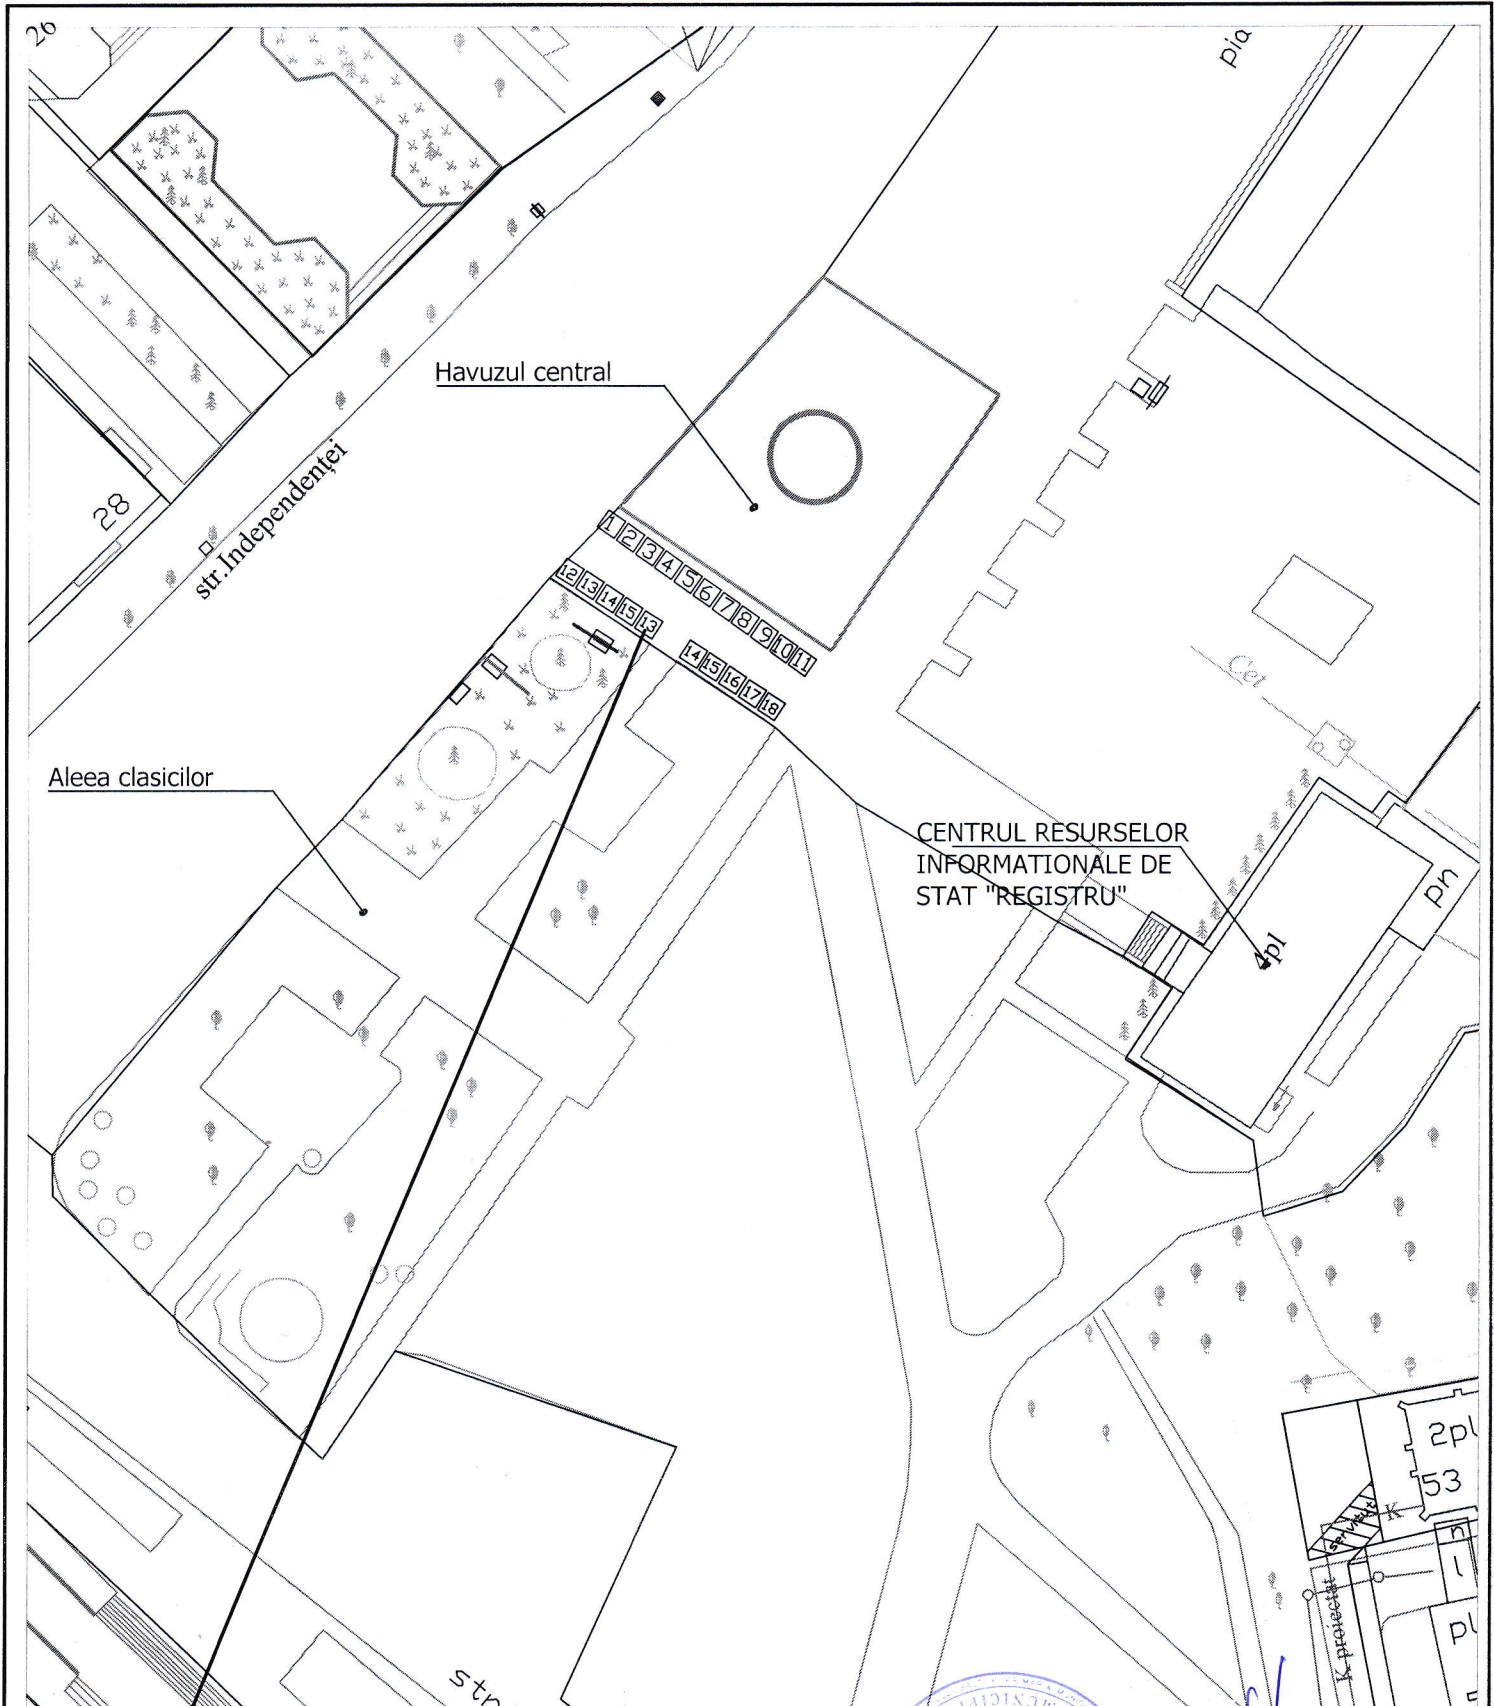

Locul solicitat pentru:

Activitatea de comerț

Arhitect-sef
Veaceslav Coada

Coordonat

11.05
2017

				SCHEMA DE AMPLASARE din piata Vasile Alexandri (reg. CENTRUL RESURSELOR INFORMATIONALE DE STAT "REGISTRU")	Stadia	Foi	Scara
Executat	Fonari V.	2017		Locul destinat pentru activitatea de comerț (18 locuri) din piata Vasile Alexandri			
				Schema de identificare	Sectia Arhitectura si Constructii primaria Bălti		