



DISPOZIȚIA PRIMARULUI
РАСПОРЯЖЕНИЕ ПРИМАРА

№ 168
« 11 » 05 2017

О проведении выставки-ярмарки народных мастеров

В соответствии со ст. 29 ч. (1) п. h) Закона «О местном публичном управлении» № 436-XVI от 28.12.2006 г., ст. 6 ч. (1) п. i) и ст. 21⁵ ч. (2) Закона «О внутренней торговле» № 231 от 23.09.2010 г., в целях поддержки народных мастеров и на основании поданного заявления Агентством Регионального Развития Север № 269 от 03.05.2017 г.:

1. Главному Финансово - Экономическому Управлению (Руссу В.А) совместно с Агентством Регионального Развития Север (Бодруг И.) организовать выставку-ярмарку народных мастеров 12 мая 2017 г. на площади В.Александрри, согласно схеме (Приложение).
2. Установить, что торговую деятельность в рамках выставки-ярмарки народных мастеров осуществлять без подачи уведомлений о начале торговой деятельности.
3. Коммерсантам, осуществляющим торговую деятельность на выставке-ярмарке, обеспечить чистоту торгового места.
4. Инспекторату полиции мун. Бэлць (Попарча В.В), отделу общественной безопасности (Калиновский В.Г.) и полку Норд Национального Инспектората полиции (Танас Р.П.) обеспечить общественный порядок во время проведения выставки-ярмарки народных мастеров.
5. Настоящее распоряжение довести до сведения жителей муниципия через средства массовой информации.
6. Контроль за исполнением данного распоряжения возложить на заместителя примара мун. Бэлць г-на Бабий Л.И.

И.о. примара мун. Бэлць

Согласованно:

Заместитель примара мун. Бэлць

Секретарь Совета мун. Бэлць

Начальник Главного
финансово-экономического управления
Начальник Управления
архитектуры и строительства

Начальник юридического управления

Шеремет И.И.


Бабий Л.И.

Сердюк И.М.

Русу В.А.

Коада В.М.

Балан В.М.

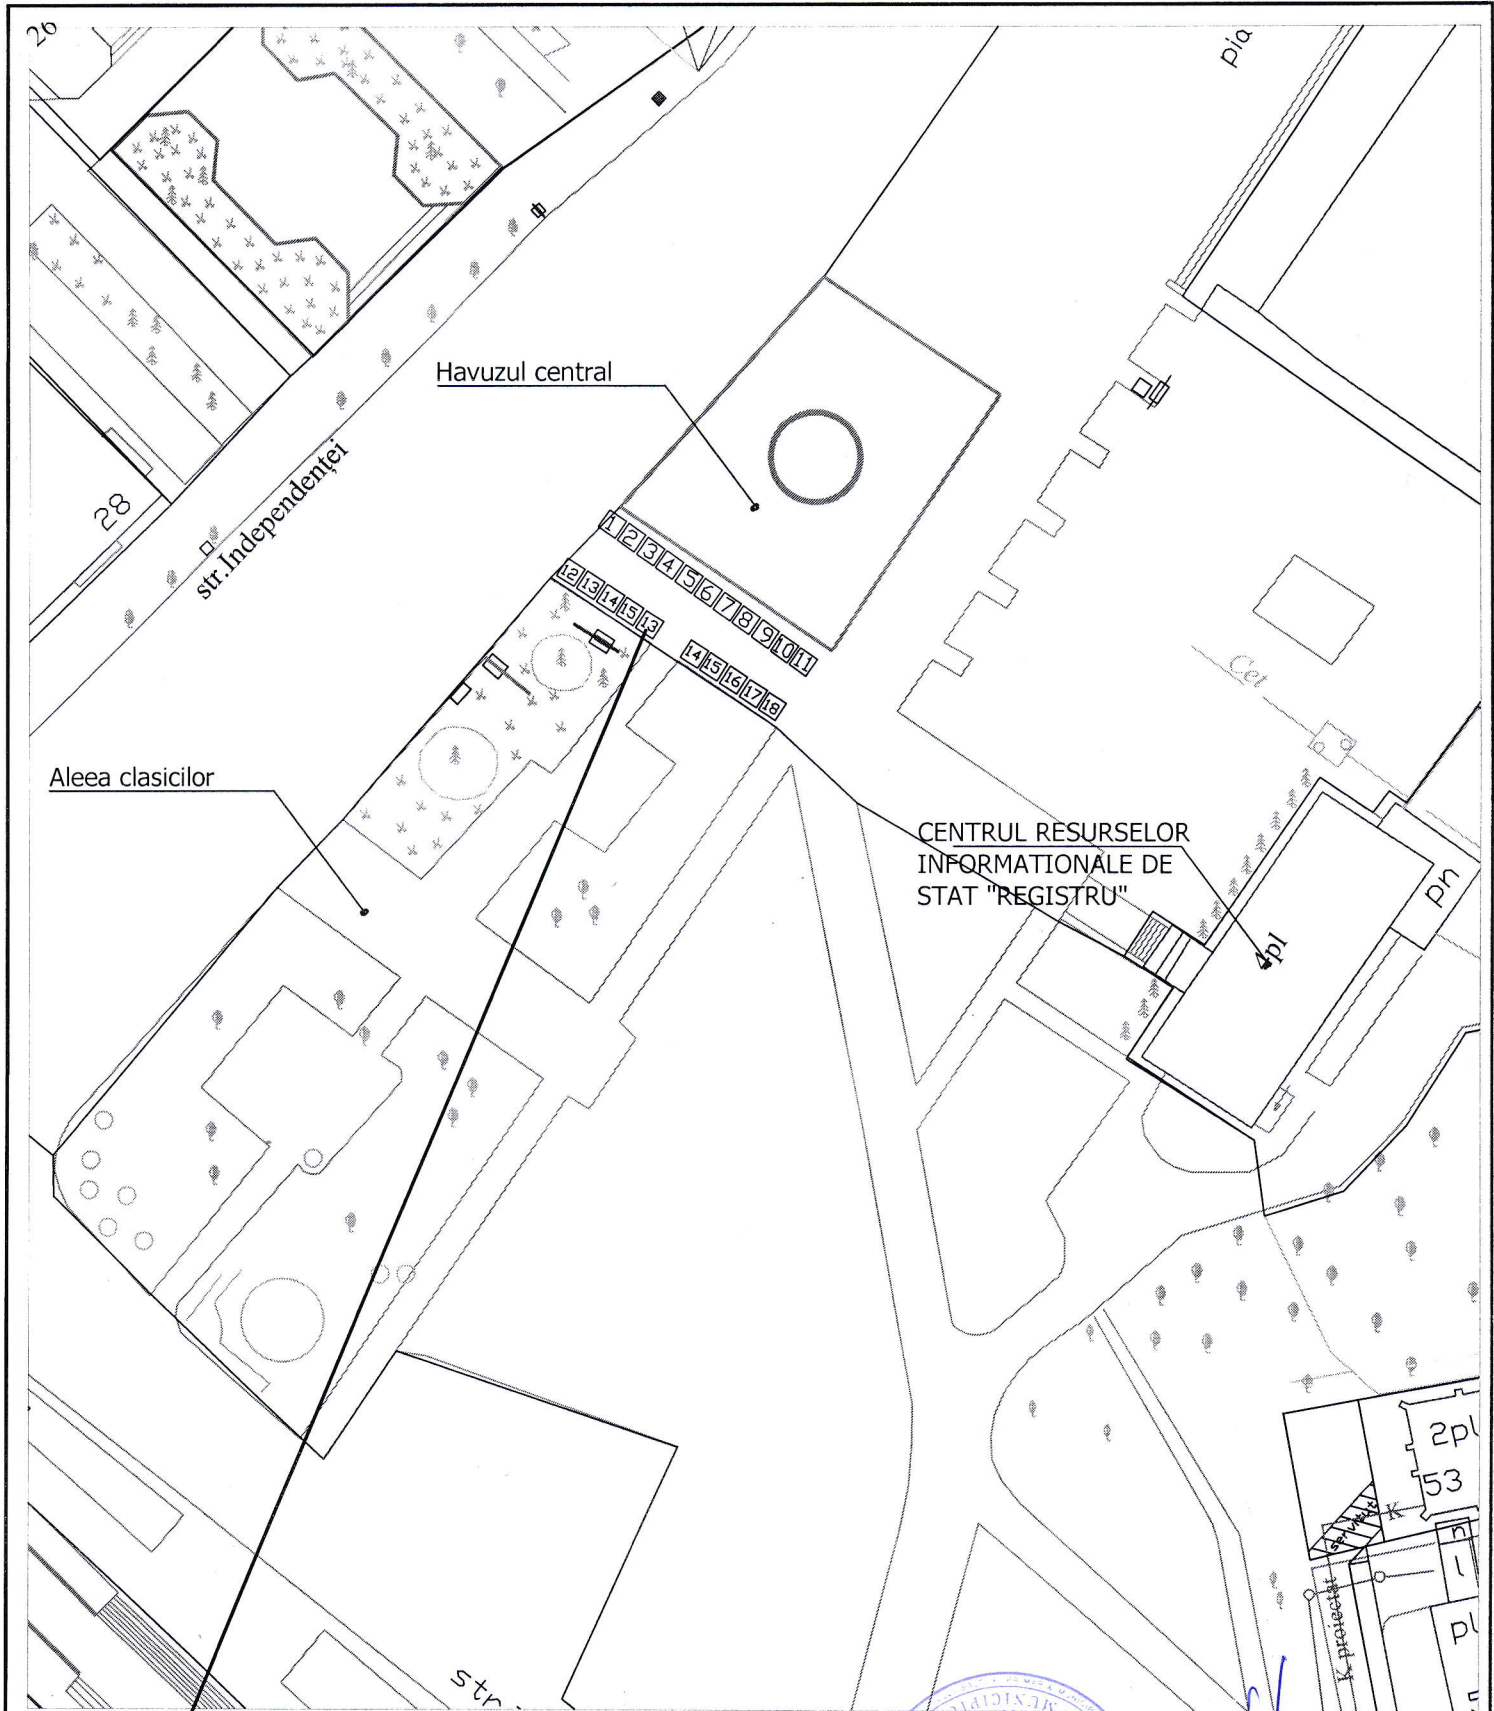

Locul solicitat pentru:

Activitatea de comerț

Arhitect-sef

Veaceslav Coada

Coordonat

11.05
2017

				SCHEMA DE AMPLASARE din piata Vasile Alexandri (reg. CENTRUL RESURSELOR INFORMATIONALE DE STAT "REGISTRU")		
Executat	Fonari V.	2017	Locul destinat pentru activitatea de comerț (18 locuri) din piata Vasile Alexandri	Stadia	Foi	Scara
			Schema de identificare	Sectia Arhitectura si Constructii primaria Bălti		