



DISPOZIȚIA PRIMARULUI  
РАСПОРЯЖЕНИЕ ПРИМАРА

№ 192  
« 25 » 05 2017

**Об организации выставки-ярмарки в рамках  
Международного Дня Защиты Детей – 1 июня 2017**

В соответствии со ст. 29 ч. (1) п. h) Закона «О местном публичном управлении» № 436-XVI от 28.12.2006 г., ст. 6 ч. (1) п. i) и ст. 21<sup>5</sup> ч. (2) Закона «О внутренней торговле» № 231 от 23.09.2010 г., с Положением об осуществлении торговой деятельности на территории мун. Бэлць в новой редакции, утвержденным решением Совета мун. Бэлць № 9/3 от 29.09.2016 г. и в целях создания праздничной атмосферы детям, -

1. Главному Финансово-Экономическому Управлению (Дионяк Л.В.) организовать выставку-ярмарку в рамках Международного Дня Защиты Детей – 1 июня 2017 на площади В.Александрри, согласно утвержденной схеме.
2. Установить, что розничная торговля продовольственными товарами, кондитерскими и мучными изделиями, сувенирами и праздничной атрибутикой на выставке-ярмарке будет осуществляться без подачи уведомлений о начале торговой деятельности.
3. Установить режим работы коммерсантов с 9.00 до 17.00 часов.
4. Обязать коммерсантов, осуществляющих торговую деятельность на выставке-ярмарке, обеспечить чистоту торгового места.
5. Инспекторату полиции мун.Бэлць (Попарча В.В.), начальнику отдела общественной безопасности (Калиновский В.Г.) и полку Норд Национального Инспектората полиции (Танас Р.П.) обеспечить общественный порядок по время проведения выставки-ярмарки.
6. Отделу по связям с общественностью обеспечить публикацию данного распоряжения на официальном сайте примэрии мун. Бэлць [www.balti.md](http://www.balti.md) и [www.monitoruldebalti.md](http://www.monitoruldebalti.md).
7. Контроль за исполнением данного распоряжения возложить на заместителя примара мун. Бэлць г-на Бабий Л.И.

И.о. примара мун. Бэлць

Согласовано:  
Заместитель примара мун. Бэлць

Секретарь Совета мун. Бэлць

Заместитель начальника Главного финансово-экономического управления

Начальник Управления архитектуры и строительства

Начальник юридического управления

Шеремет И.И.

Бабий Л.И.


Сердюк И.М.

Дионяк Л.В.

Коада В.М.

Балан В.М.

la dispoziția  
primarului Nr. 192  
din 28.05.2017

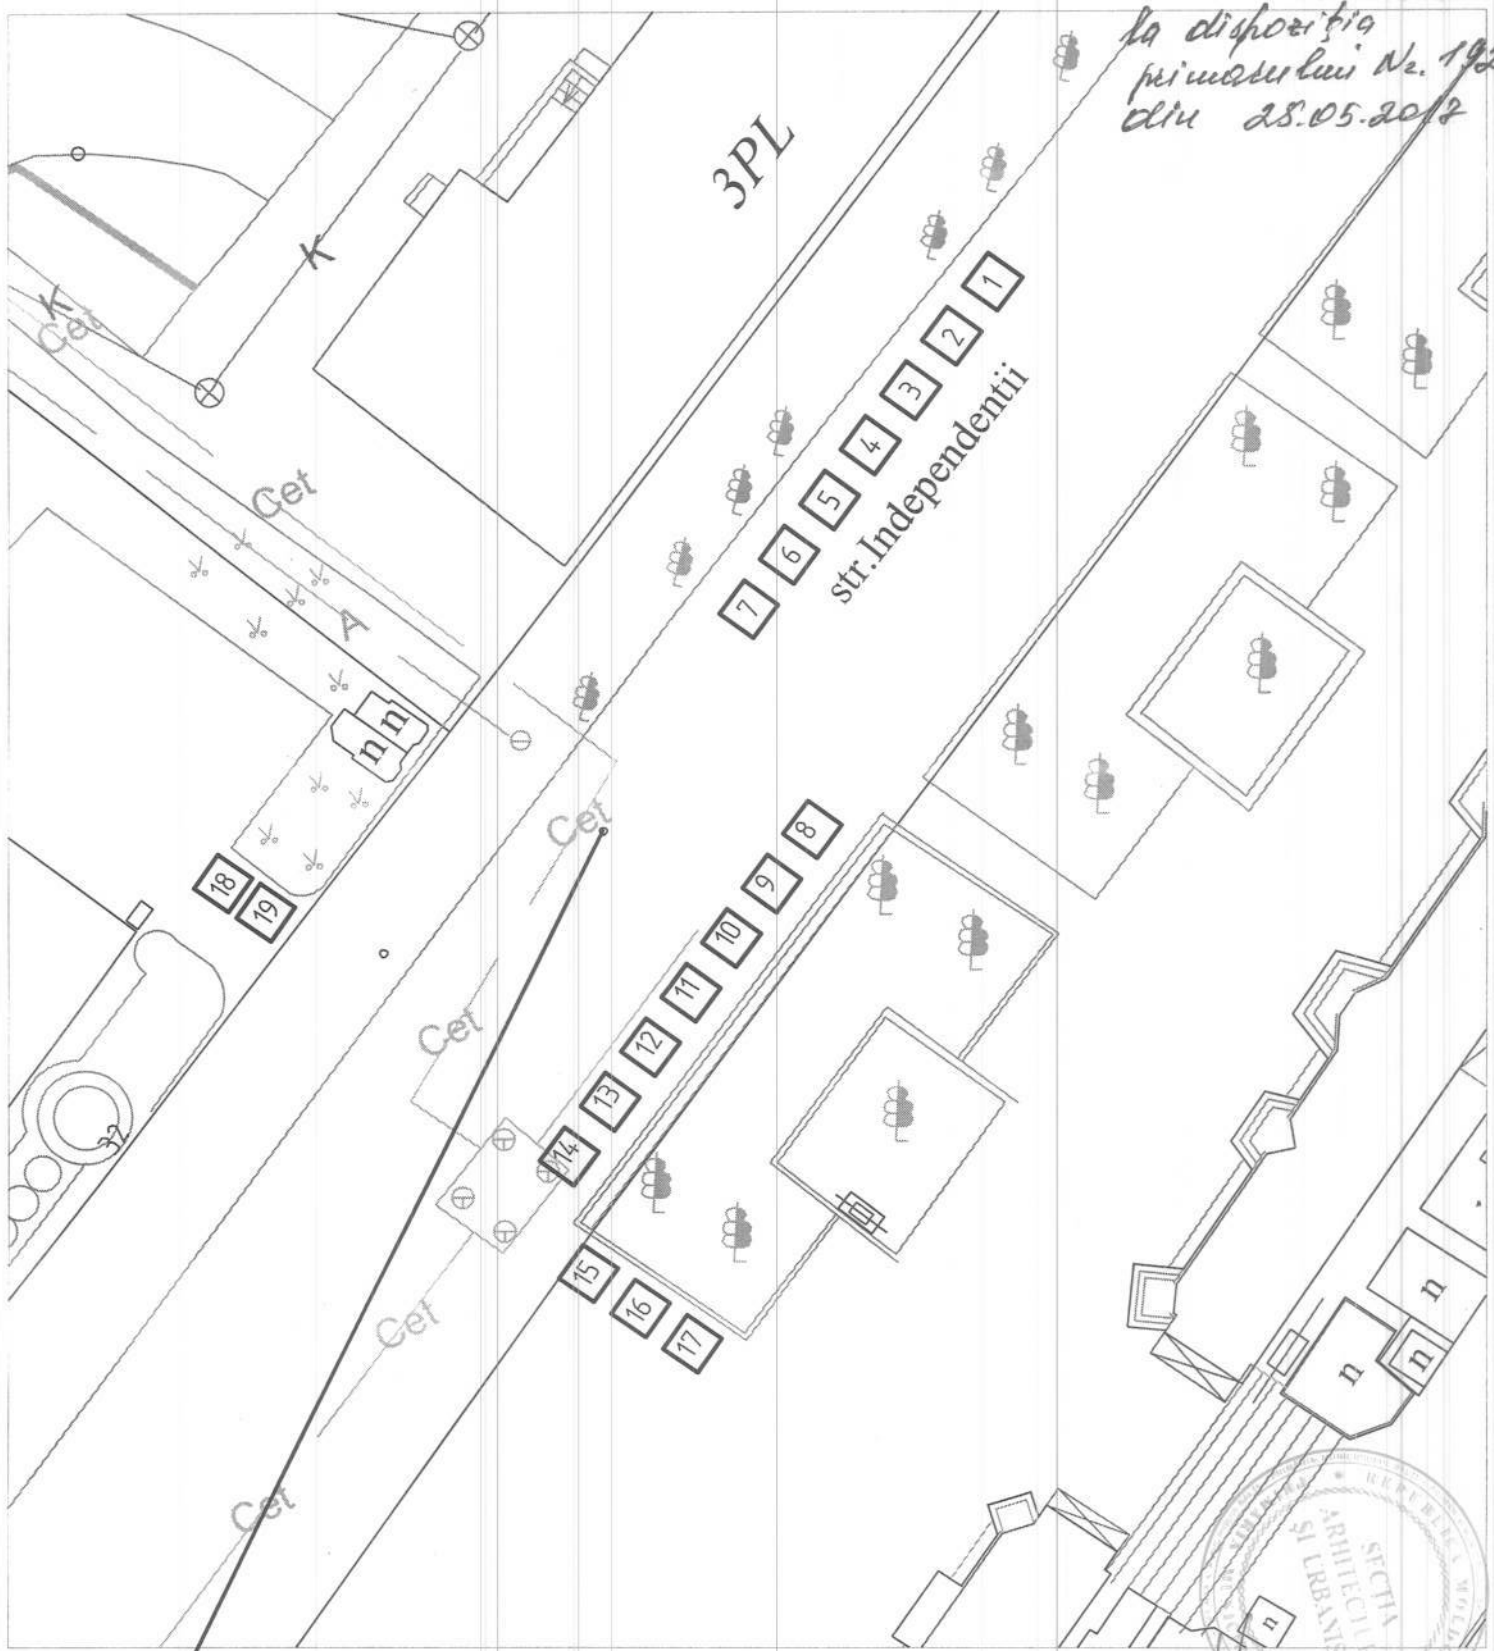

Locul solicitat pentru:  
Activitatea de comerț

Arhitect-șef

Veaceslav Coada

Cordonat 25.05

2017



SCHEMA DE AMPLASARE  
din piața Vasile Alexandri

Locul destinat pentru activitatea  
de comerț (19 locuri) din piața  
Vasile Alexandri

Schema de identificare

Stadia	Foi	Scara
Sectia Arhitectura si Constructii primaria Bălti		

Executat	Fonari V.		2017
----------	-----------	--	------