



DISPOZIȚIA PRIMARULUI

РАСПОРЯЖЕНИЕ ПРИМАРА

Nr. 285

«10 » 08 2017

Cu privire la organizarea expo-tîrgului școlar

În conformitate cu lit. h) alin. (1) art. 29 al Legii RM nr. 436 din 28.12.2006 „Privind administrația publică locală”, lit. i) alin. (1) art. 6 și alin. (1) art. 21⁵ al Legii RM nr. 231 din 23.09.2010 „Cu privire la comerțul interior”, Regulamentul de desfășurare a activității de comerț pe teritoriul mun. Bălți în redacție nouă aprobat prin decizia Consiliului mun. Bălți nr. 9/3 din 29.09.2016 și în scopul asigurării elevilor din municipiu cu rechizite școlare, de cancelarie, îmbrăcăminte și încălțăminte, -

1. Se pune în sarcina Direcției generale finanțier-economice (Rusu V.) organizarea expo-tîrgului școlar din data de 16 august pînă pe 3 septembrie 2017, cu excepția zilelor de 26 și 27 august 2017 pe piața V.Alecsandri, conform schemei aprobate.
2. De stabilit, că activitatea de comerț în cadrul expo-tîrgului școlar se va desfășura în temeiul notificărilor de inițiere a activității de comerț depuse de comercianți la oficiul „Ghișeului unic” al Primăriei mun. Bălți.
3. De stabilit regimul de lucru al comercianților de la 08.00 pînă la 16.00.
4. Se obligă toți comercianții, care vor participa la expo-tîrg să asigure curățenia sanitară a locului de vînzare.
5. Inspectoratul de Poliție mun. Bălți (dnl V.Poparcea), secția securitate publică (dnl V.Calinovschii), Regimentul de patrulare Nord (dnl R.Tanas) să asigure respectarea ordinii publice în perioada desfășurării expo-tîrgului școlar. Să permită intrarea pe piața V. Alecsandri a transportului participanților la expo-tîrg de la 07:00 pînă la 08:00 și ieșirea de la 16:00 pînă la 17:00.
6. Secția relații cu publicul să asigure publicarea prezentei dispoziții pe site-ul oficial al primăriei mun. Bălți www.balti.md și www.monitoruldebalti.md.
7. Controlul asupra executării prezentei dispoziții se pune în sarcina dlui L.Babii, viceprimarul mun. Bălți.

Primarul interimar mun. Bălți

Igor Șeremet

Coordonat:

Viceprimarul mun. Bălți

Leonid Babii

Secretarul interimar al Consiliului mun. Bălți

Ludmila Dovgani

Şef direcție generală finanțier-economică

Vera Rusu

Şeful Direcției arhitectură și construcții


Veaceslav Coada

Şeful interimar al direcției juridice

Oleg Leahu

Приложение

к распоряжению примара
№ 283 от 10.08.2017 года

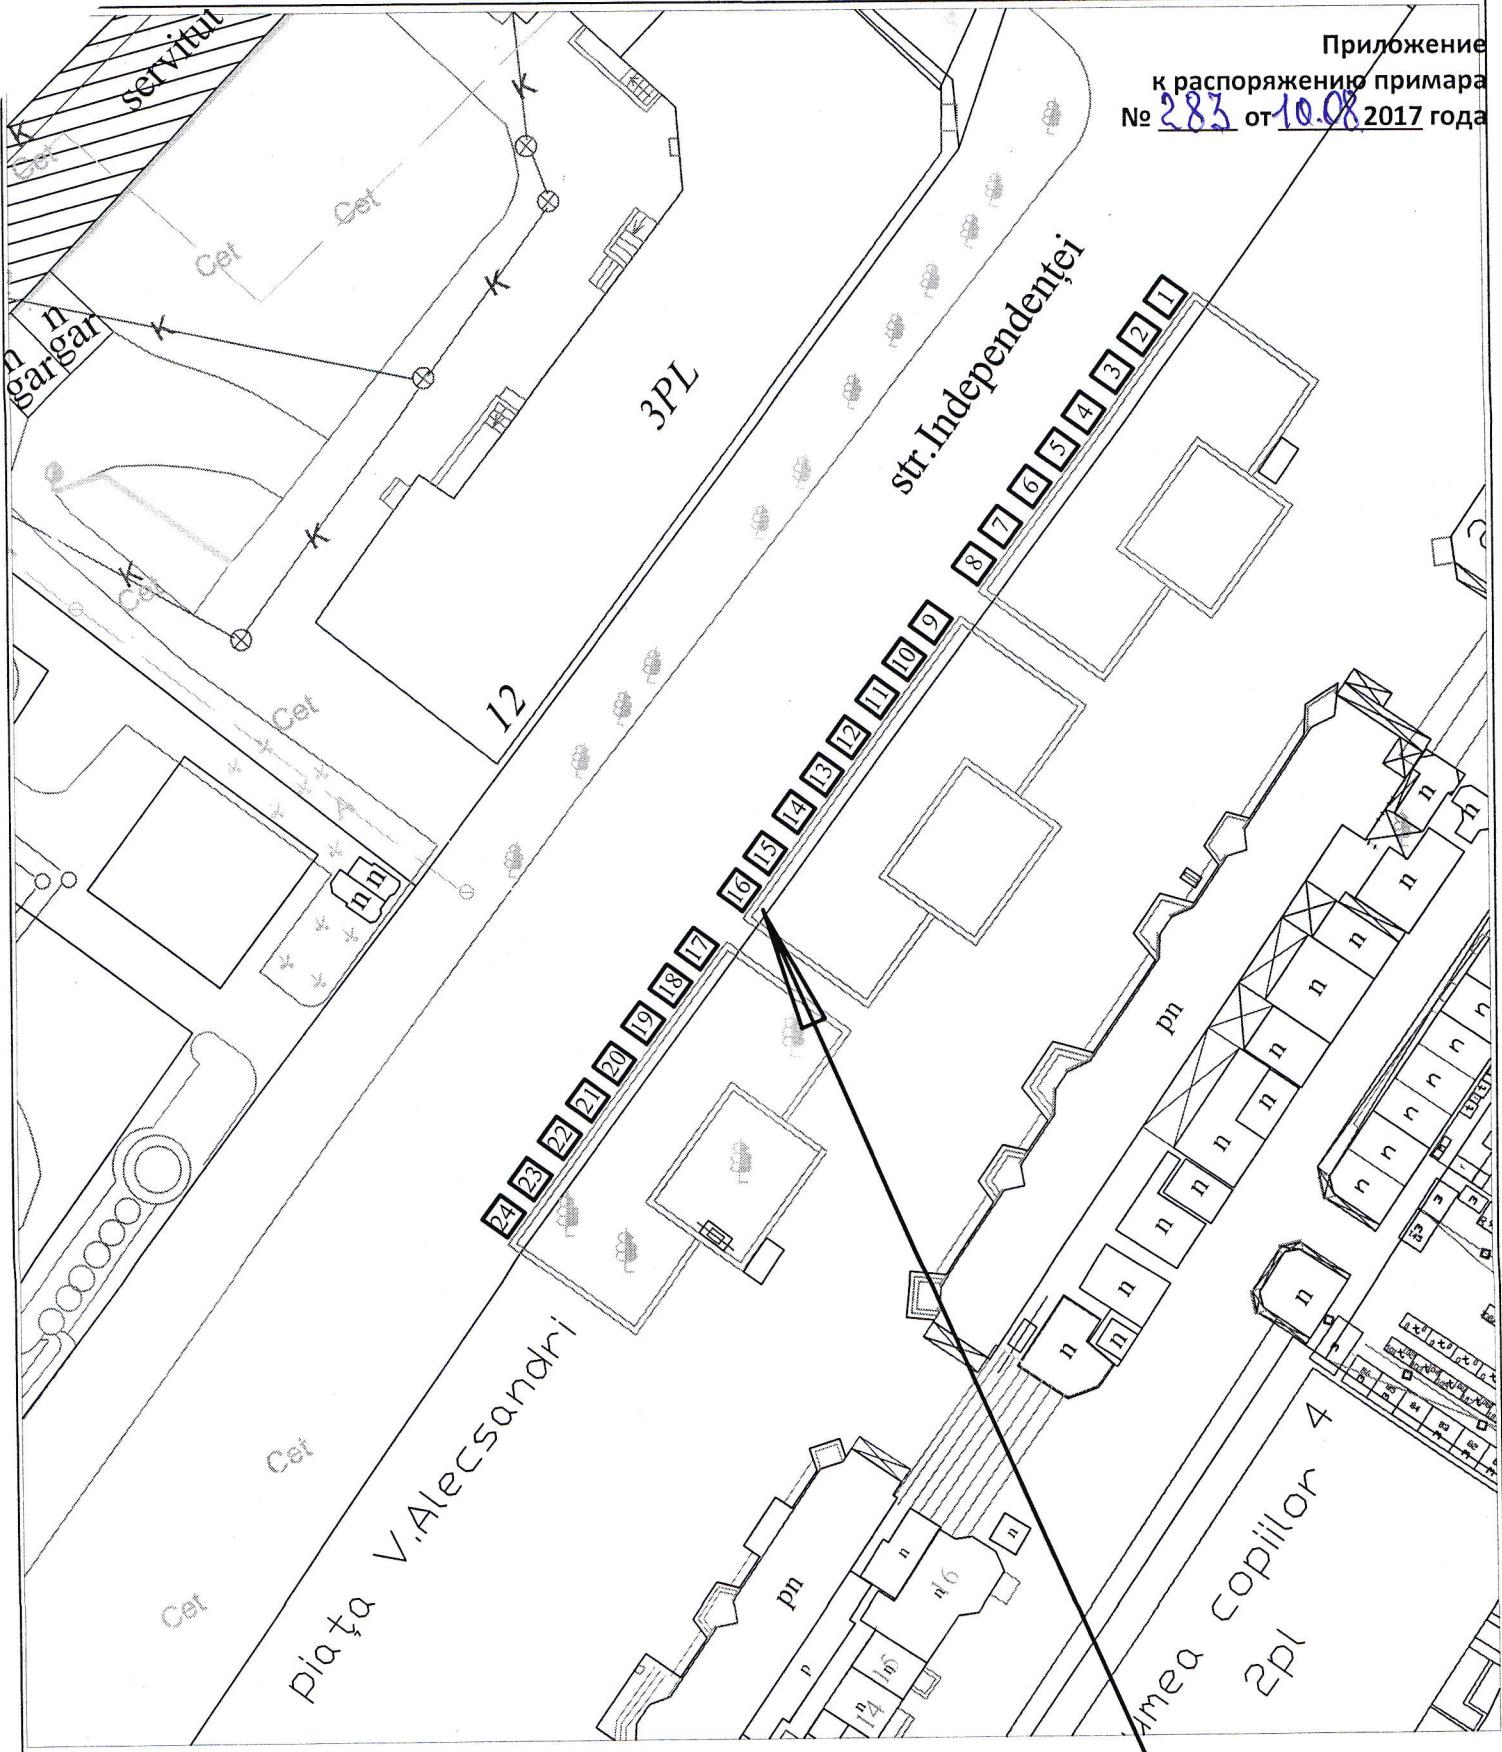

Locuri de amplasare a tarabelor pentru iarmarocul școlar Nr.1-24

COMANDATAR:	Întreprinderea Municipală "Biroul Arhitectură și Sistematizare" mun. Balti, piața Independenței, 1	SCHEMA DE AMPLASARE din piața Vasile Alecsandri	DATA EXECUTARII:
Sef II Biroul Arhitectură și Sistematizare	E.Grati		08 august 2017
Topograf executor	N.Companieț	Locuri de amplasare a tarabelor pentru iarmarocului școlar - 2017	Fila 1
			Foi 1
			SCARA 1:500