



DISPOZIȚIA PRIMARULUI  
РАСПОРЯЖЕНИЕ ПРИМАРА

„10” № 283  
08 2017

Об организации школьной выставки-ярмарки

В соответствии со ст. 29 ч. (1) п. h) Закона «О местном публичном управлении» № 436-XVI от 28.12.2006 г., ст. 6 ч. (1) п. i) и ст. 21<sup>5</sup> ч. (1) Закона «О внутренней торговле» № 231 от 23.09.2010 г., с Положением об осуществлении торговой деятельности на территории мун. Бэлць в новой редакции, утвержденным решением Совета мун. Бэлць № 9/3 от 29.09.2016 г. и в целях обеспечения учащимся муниципия школьными принадлежностями, канцтоварами, обувью и одеждой, -

1. Главному Финансово-экономическому управлению (г-же Русу В.) организовать школьную выставку-ярмарку с 16 августа по 3 сентября 2017 г., кроме 26 и 27 августа 2017 г., на площади В.Александрри, согласно утвержденной схеме.
2. Установить, что торговая деятельность в рамках школьной выставки-ярмарки будет осуществляться на основании уведомлений о начале торговой деятельности, поданных коммерсантами в офис «Единое окно» Примэрии мун. Бэлць.
3. Установить режим работы ежедневно с 8.00 до 16.00 часов.
4. Обязать коммерсантов, осуществляющих торговую деятельность на выставке-ярмарке, обеспечить чистоту торгового места.
5. Инспекторату полиции мун. Бэлць (г-ну Попарча В.), отделу общественной безопасности (г-ну Калиновский В.) и полку Норд Национального Инспектората полиции (г-ну Танас Р.) обеспечить общественный порядок во время проведения школьной выставки-ярмарки. Разрешить въезд на площадь В.Александрри автотранспорта участников выставки-ярмарки с 07.00 до 08.00 часов и выезд с 16.00 до 17.00 часов.
6. Отделу по связям с общественностью обеспечить публикацию данного распоряжения на официальном сайте примэрии мун. Бэлць [www.balti.md](http://www.balti.md) и [www.monitoruldebalti.md](http://www.monitoruldebalti.md).
7. Контроль за исполнением данного распоряжения возложить на заместителя примара муниципия Бэлць г-на Бабий Л.И.

И.о. примара мун. Бэлць

Согласовано:

Заместитель примара мун. Бэлць

И.о. секретаря Совета мун. Бэлць

Начальник Главного финансово-экономического управления

Начальник Управления архитектуры и строительства

И.о. начальника Юридического управления

Шеремет И.И.


Бабий Л.И.

Довгань Л.С.

Русу В.А.

Коада В.М

Ляху О.Ф.

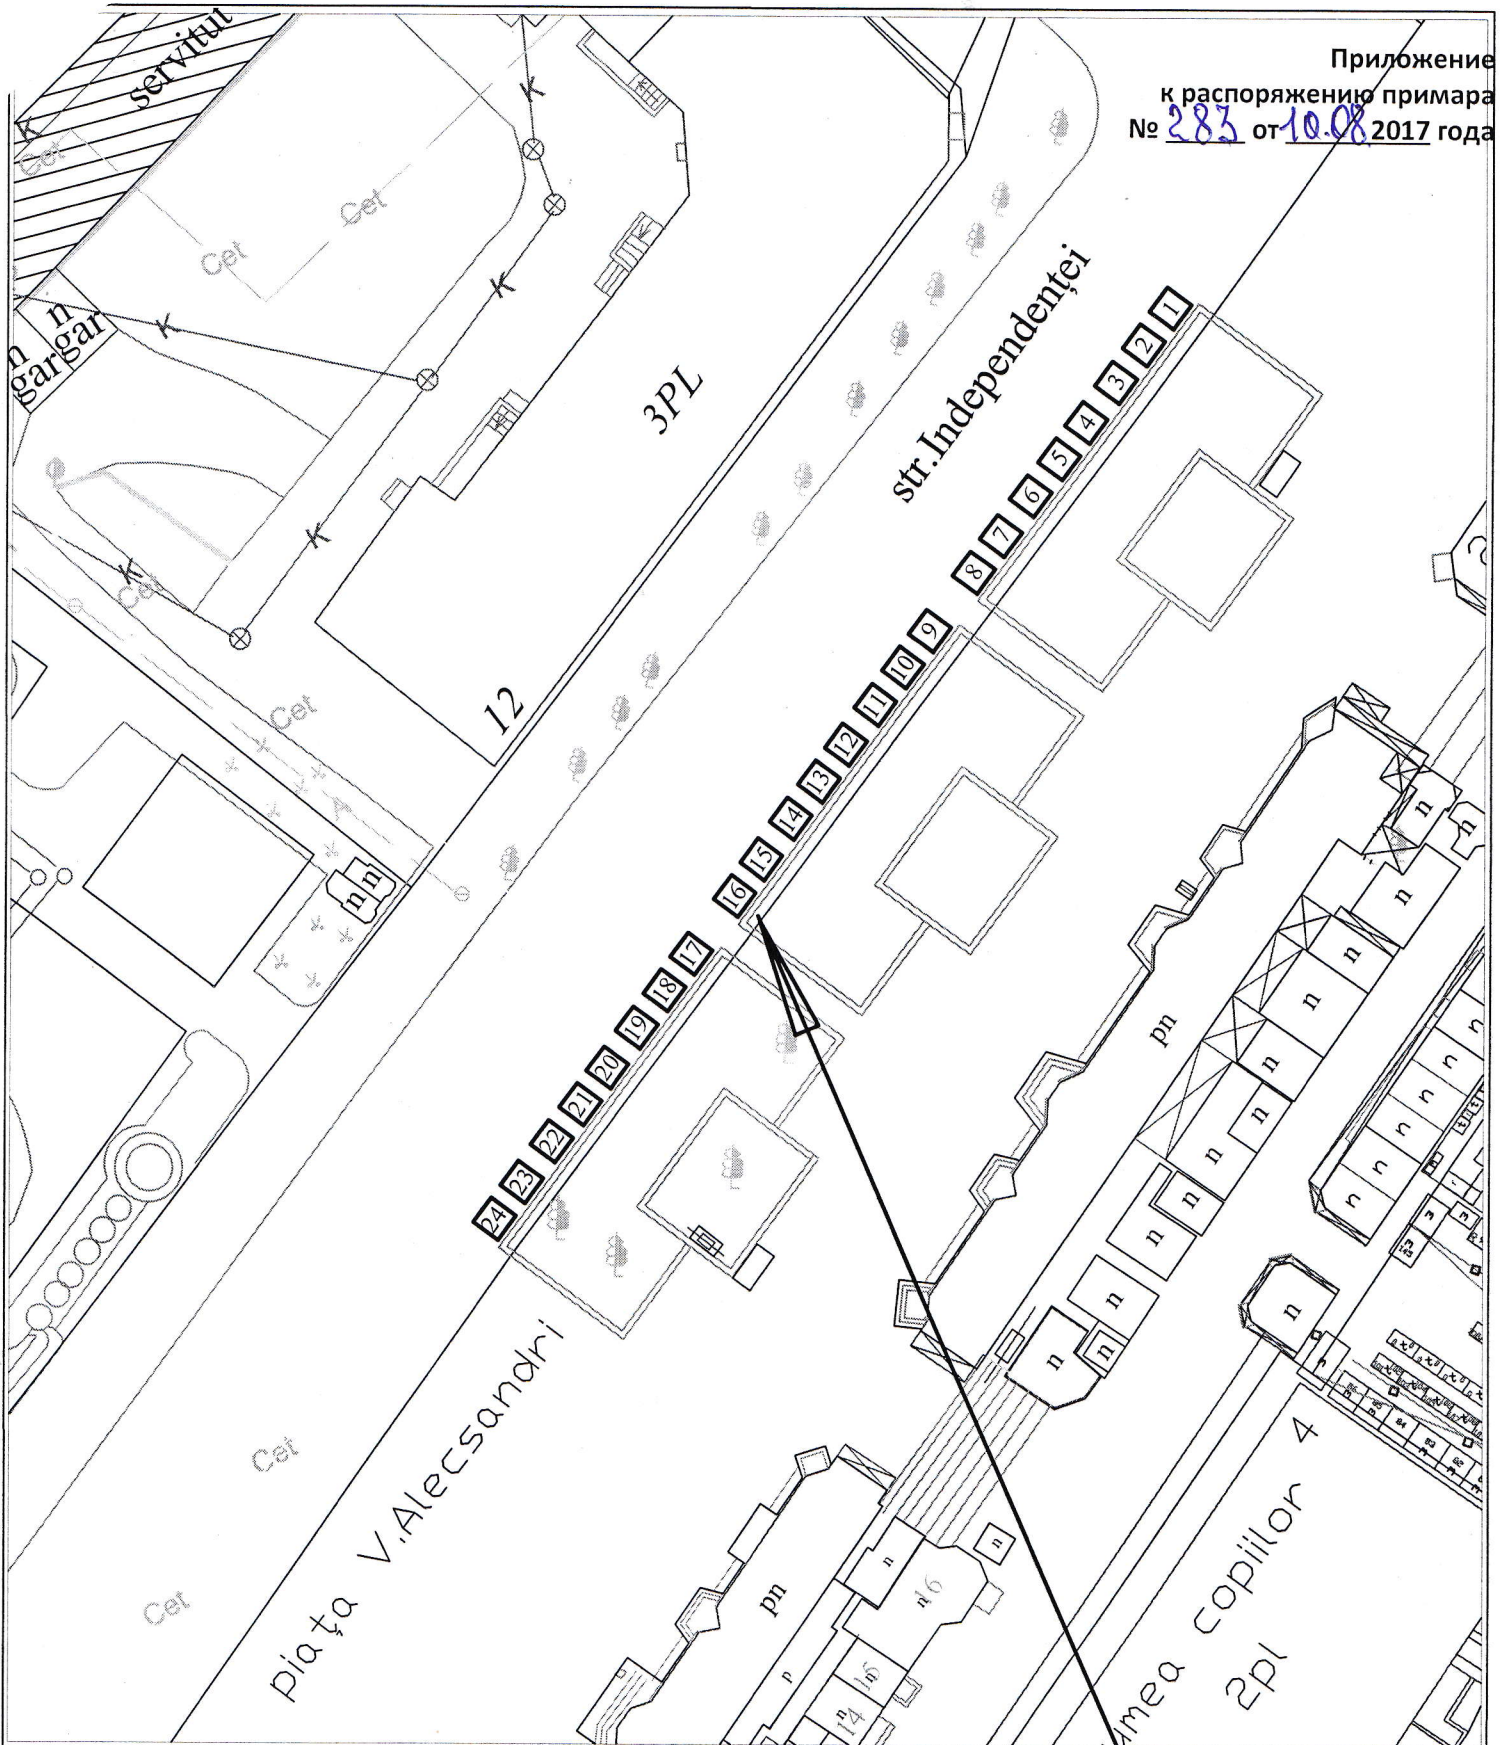

Locuri de amplasare a tarabelor pentru iarmarocul școlar Nr.1-24

COMANDATAR Întreprinderea Municipală "Biroul Arhitectură și Sistemătizare" mun. Bălți, piața Independenței, 1 Șef II "Biroul Arhitectură și Sistemătizare" Topdegraf-executor		E.Grati N.Companieț	SCHEMA DE AMPLASARE din piața Vasile Alecsandri		DATA EXECUTARII: 08 august 2017	
			Locuri de amplasare a tarabelor pentru iarmarocului școlar - 2017	Fișă Foi SCARA	1 1 1:500	