

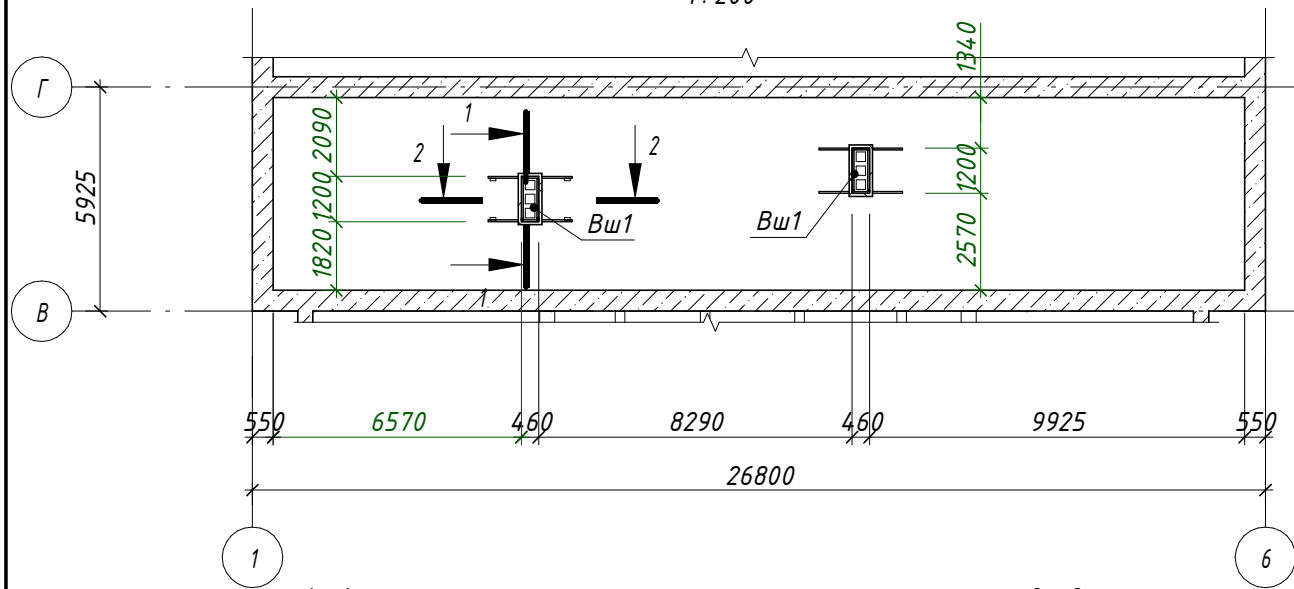


План на отм +3300 (чердак)
1: 200

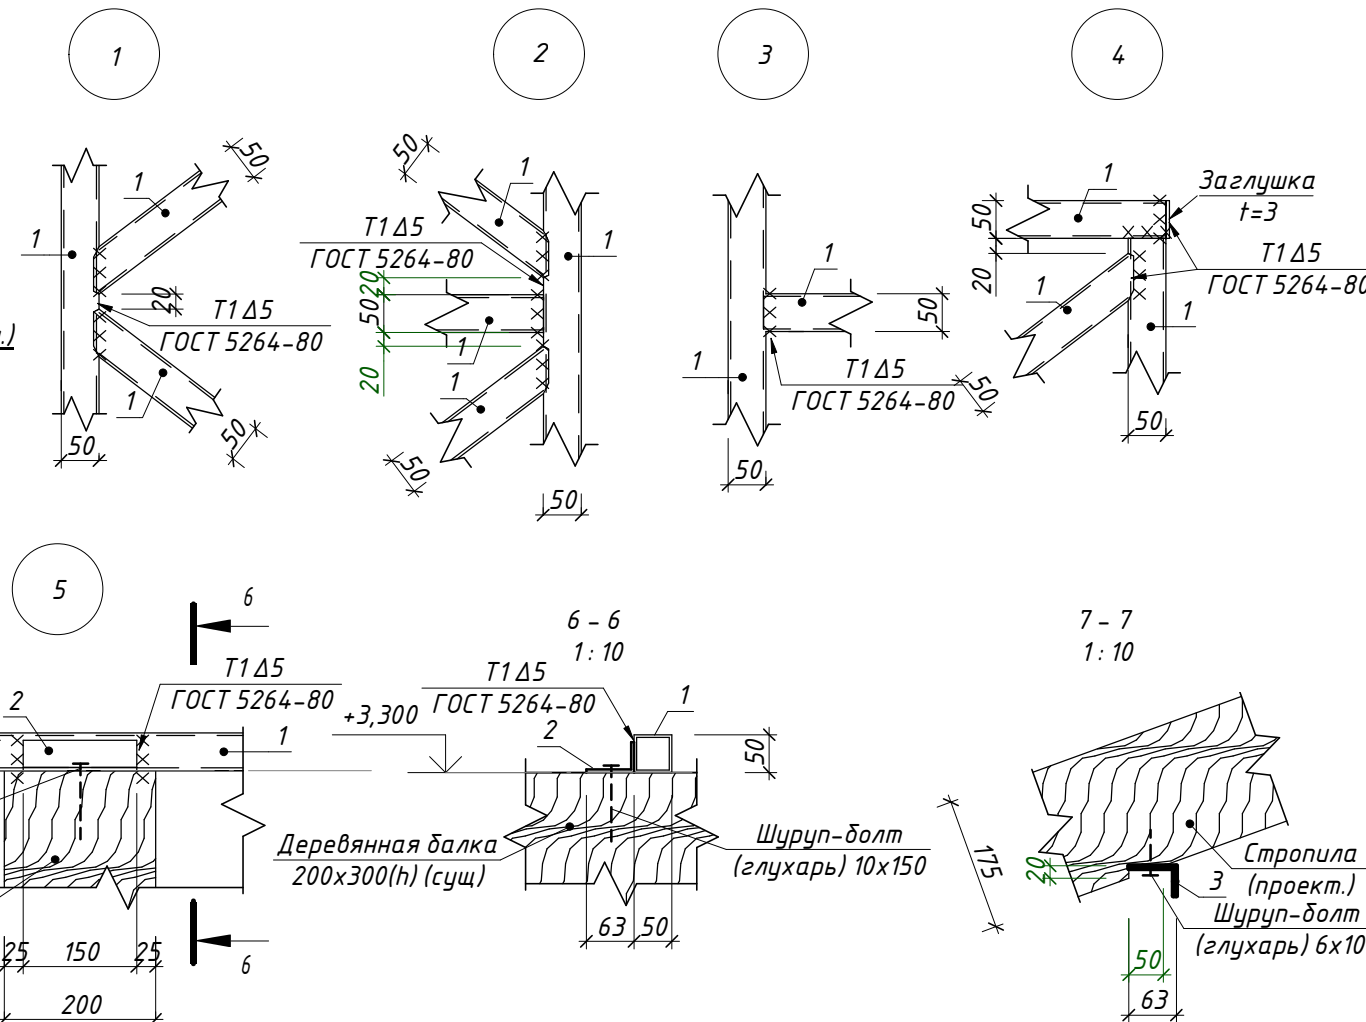

Спецификация элементов

Поз.	Обозначение	Наименование	Кол.	Масса ед., кг	Примечание
Вш1	3-17-5-1-SAC-	Вентиляционная шахта - Вш1	2		

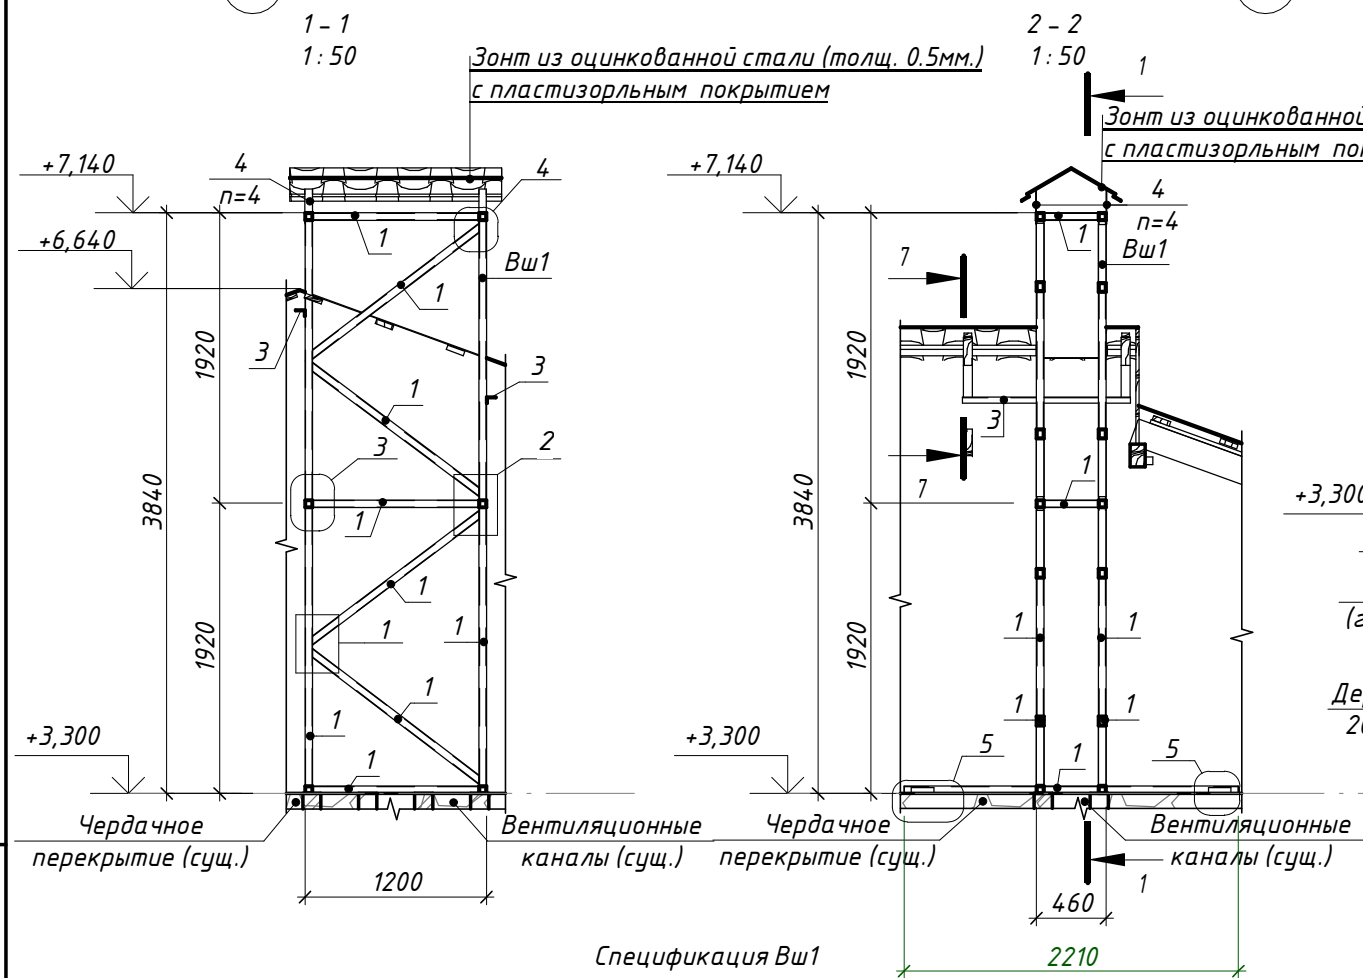

Обшивка каркаса вентшахты условно не показано (см. узлы на листе 32).

Поз.	Обозначение	Наименование	Кол.	Масса ед., кг	Примечание
1	3-17-5-1-SAC- 31	□ 50x3.5 ГОСТ 8639-82 L=м.пог.	39,29	4,94	
2	3-17-5-1-SAC- 31	L 63x40x4 ГОСТ 8510-86 L= 0,15	4	0,48	
3	3-17-5-1-SAC- 31	L 63x40x4 ГОСТ 8510-86 L= 1,11	2	3,52	
4	3-17-5-1-SAC-31	-50x4 ГОСТ 103-2006 L= 300	4	0,47	
Всего:				204.9	

Изм.	Кол.уч	Лист	№ док.	Подпись	Дата	3-17-5-1-SAC		
						Reparatia capitală a acoperisului gradinitei de copii nr. 29 de pe str. Victoriei, 54 mun. Bălți		
						Gradinita de copii		
						Стадия	Лист	Листов
						РП	31	
						ГПИ "Ипроком"		