



DISPOZIȚIA PRIMARULUI
РАСПОРЯЖЕНИЕ ПРИМАРА

№ 61
« 20 » 02 2018

Об организации выставки-ярмарки «Мэрцишор-2018»

В соответствии со ст. 29 ч. (1) п. h) Закона «О местном публичном управлении» № 436-XVI от 28.12.2006 г., ст. 6 ч. (1) п. i) и ст. 21⁵ ч. (2) Закона «О внутренней торговле» № 231 от 23.09.2010 г. и Решением Совета мун.Бэлць 9/3 от 29.09.2016 «Об утверждении Положения об осуществлении торговой деятельности на территории муниципия Бэлць в новой редакции» и в целях создания праздничной атмосферы жителям и гостям муниципия в приобретении мэргишоров, сувениров, цветов, -

1. Главному Финансово-Экономическому Управлению (Русу В.А) организовать выставку-ярмарку «Мэрцишор-2018» по продаже мэргишоров, сувениров, цветов на площади В. Александри с 23 февраля по 10 марта 2018 г., согласно утверждённых схем. (Приложение № 1,2,3).
2. Установить, что торговую деятельность на выставке-ярмарке осуществлять без подачи уведомлений о начале торговой деятельности.
3. Установить режим работы комерсантов с 8.00 до 16.00 часов.
4. Обязать всех комерсантов, участвующих в выставке-ярмарке, обеспечить чистоту торгового места.
5. Инспекторату полиции мун. Бэлць (Чеботарь Д.В.), отделу общественной безопасности (Калиновский В.Г.) обеспечить общественный порядок во время проведения выставки-ярмарки «Мэрцишор-2018».
6. Отделу по связям с общественностью (Черногал А.И.) обеспечить публикацию данного распоряжения на официальном сайте примэрии мун. Бэлць www.balti.md и www.monitoruldebalti.md.
7. Контроль за исполнением данного распоряжения возложить на заместителя примара мун. Бэлць г-на Шмультского Г.Л.

И.О. примара мун. Бэлць

Григоришин Н.Н.

Согласованно:

Заместитель примара мун. Бэлць

Шмультский Г.Л.

Секретарь Совета мун. Бэлць

Сердюк И.М.

Начальник Главного
финансово-экономического управления

Русу В.А.

Начальник Управления
архитектуры и строительства


Коада В.М.

Начальник юридического управления

Балан В.М.

19.02.18

ANEXA NR. 1
 LA DECIZIA
 NR. 61 DATA 20.02.2018

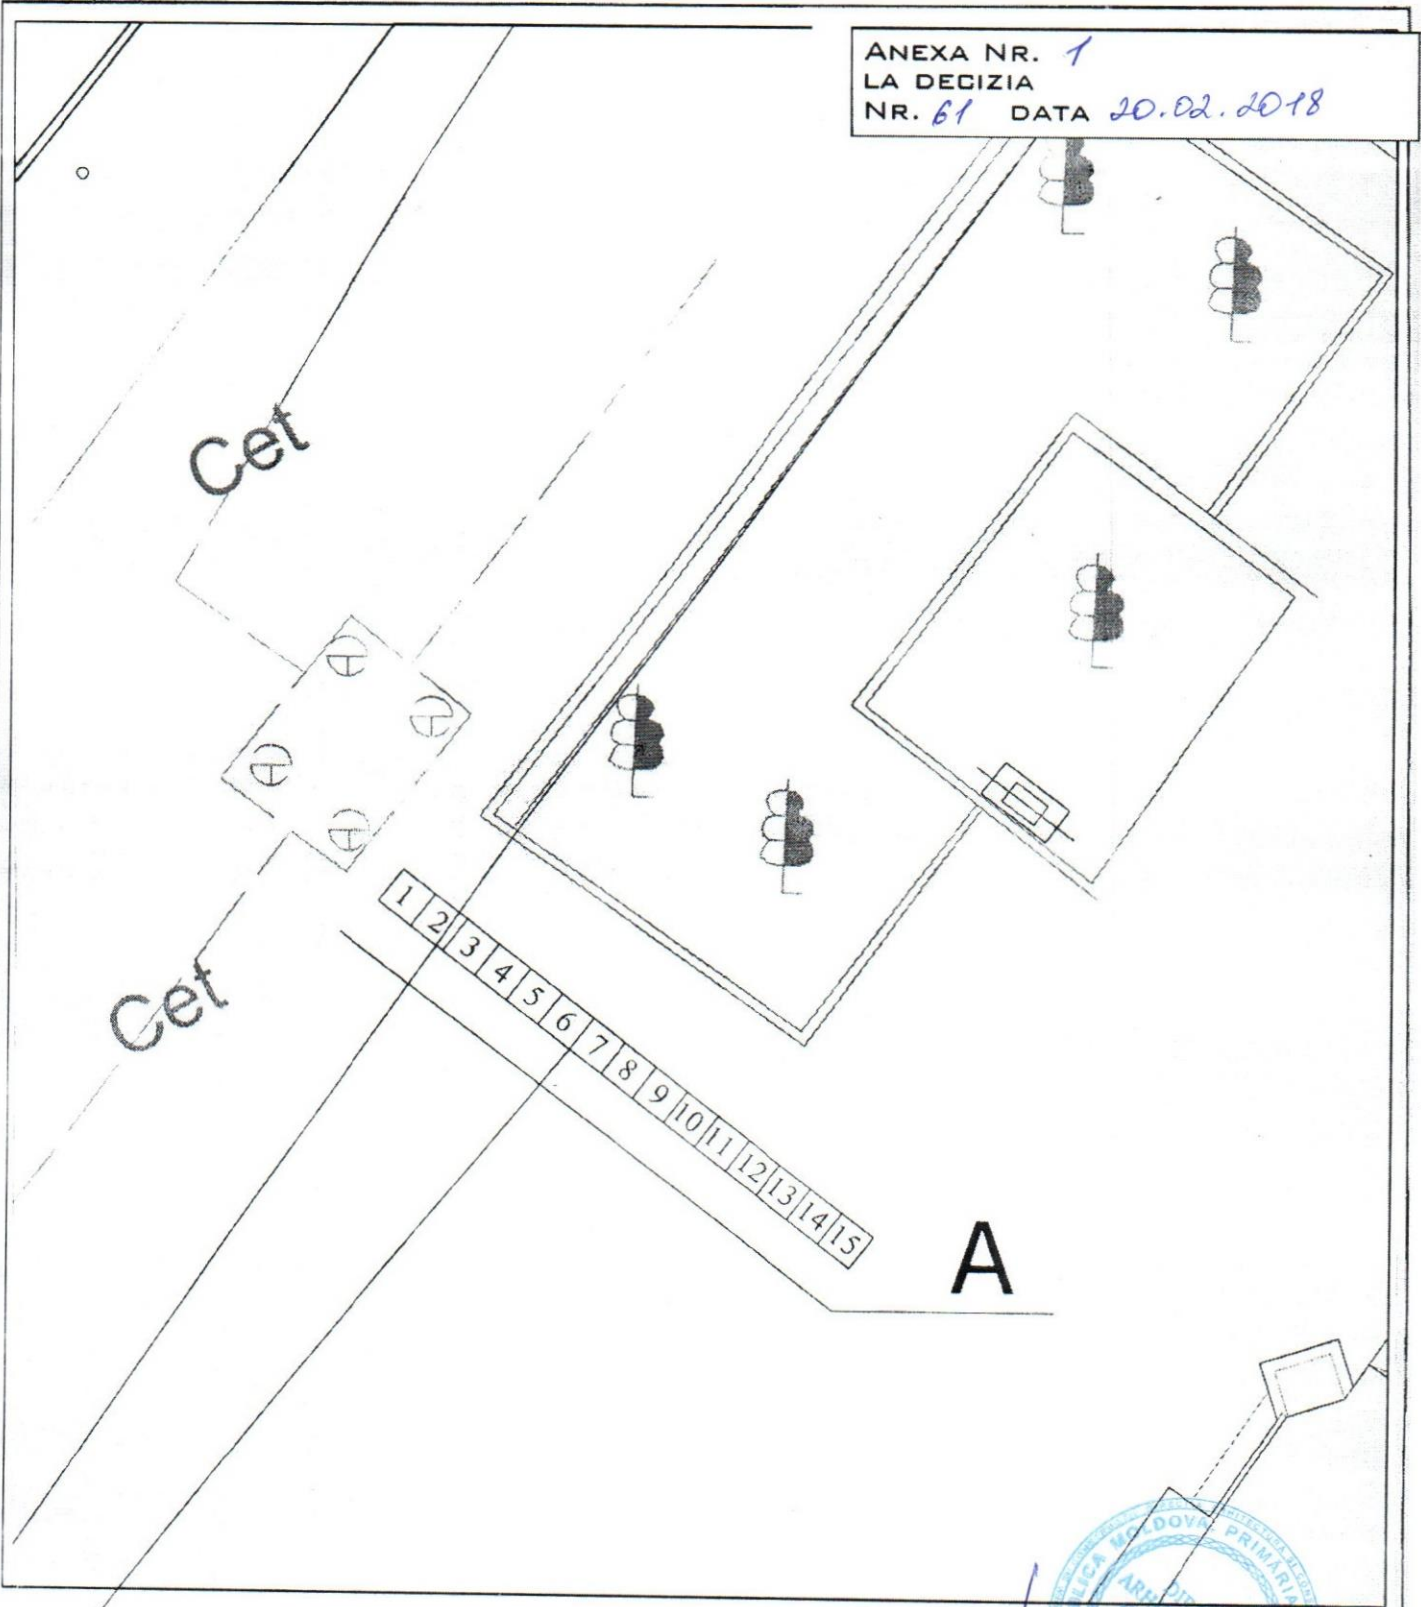

Locul destinat activitatii de comert
 Activitatea - comercializarea florilor/mărțișoarelor

Arhitect-șef
 Veaceslav Coadă


Coordonat

[Handwritten signature]
 19.02.2018



		SCHEMA DE AMPLASARE				
		Locul destinat activității de comert				
Executat	Fonari V.	<i>[Signature]</i> 2018	Schema de amplasare a locului destinat activității de comert (15 locuri) Piața Vasile Alexandri	Stadia	Foi	Scara
			Schema de identificare			

ANEXA NR. 2
 LA DECIZIA
 NR. 61 DATA 20.02.2018

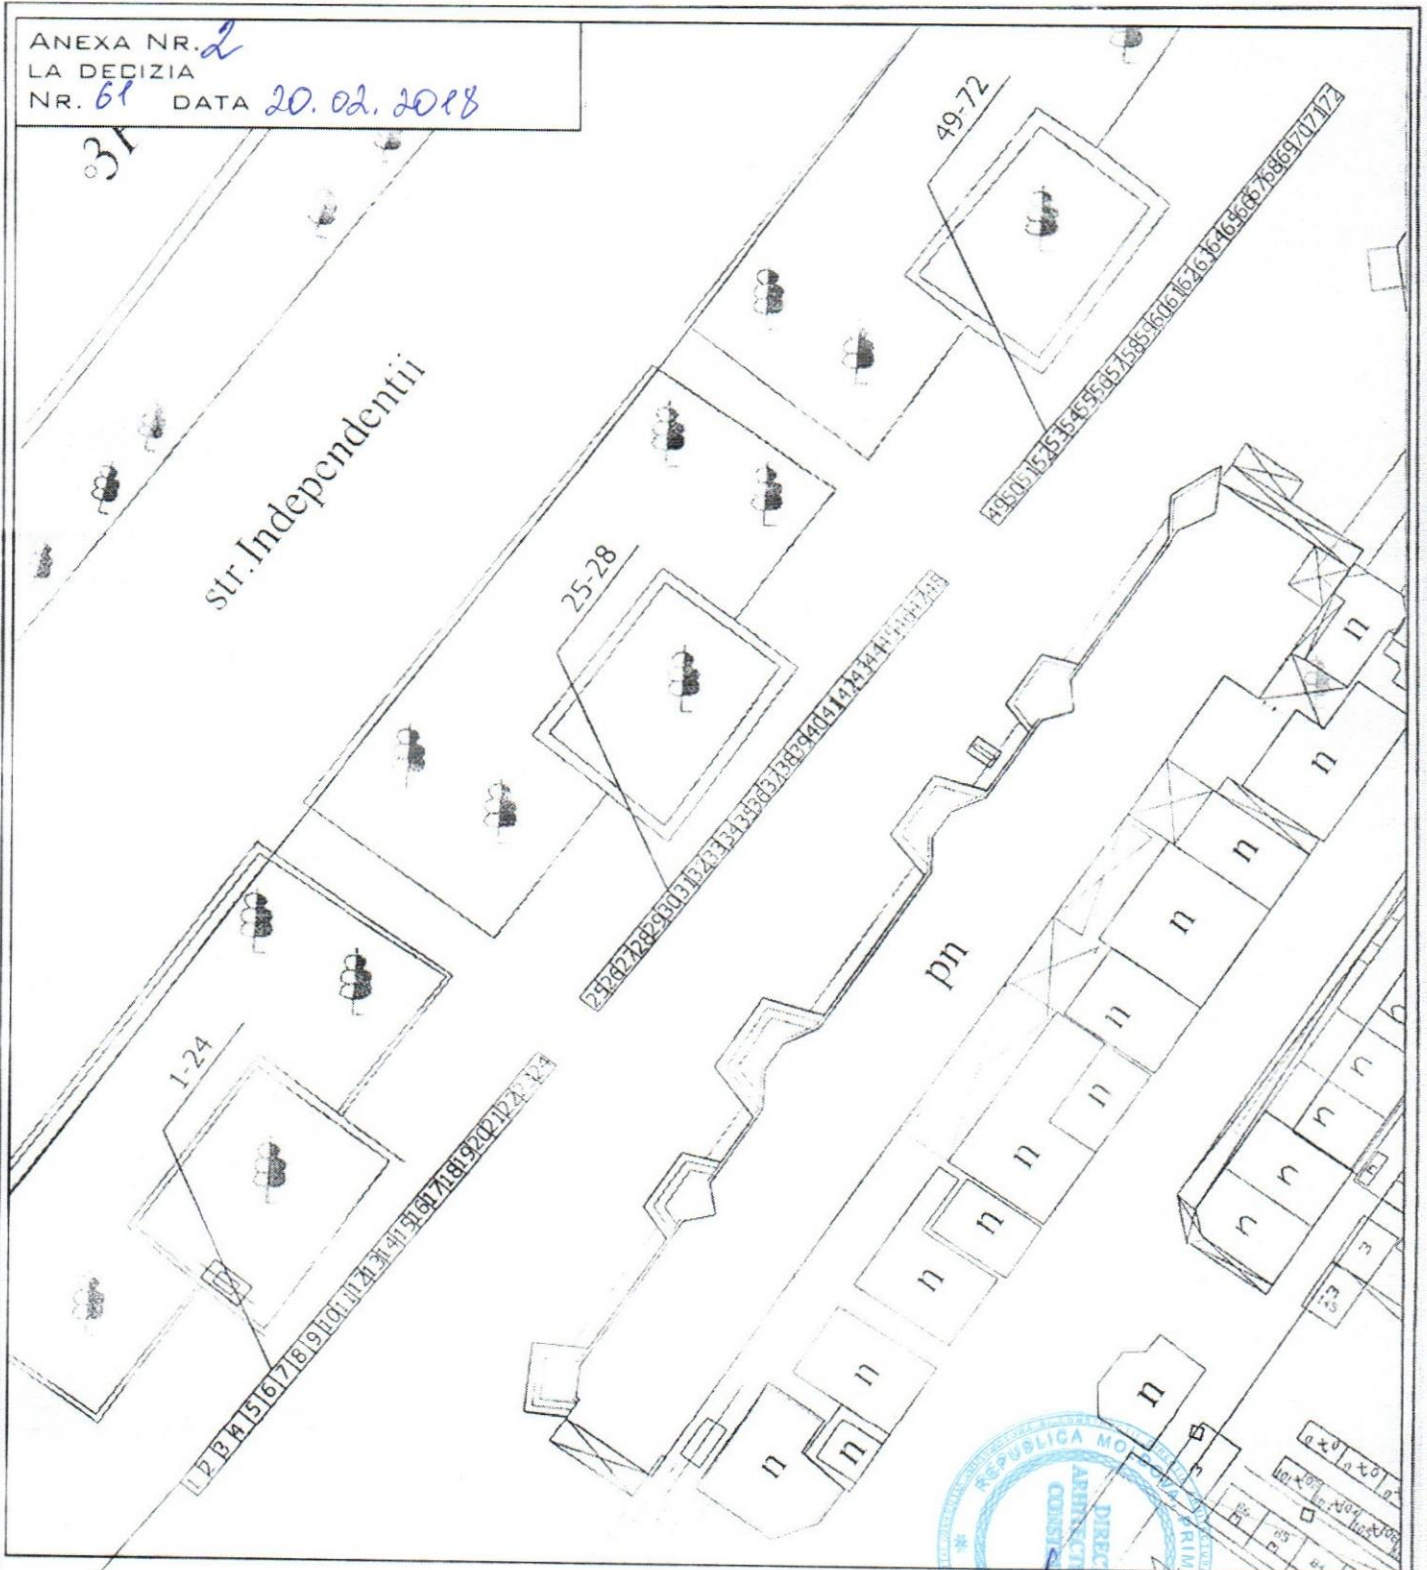

Locul destinat activitatii de comerț
 Activitatea - comercializarea florilor/mărțișoarelor


Arhitect-șef
 Veaceslav Coada



[Signature] 19.02.2018

		SCHEMA DE AMPLASARE					
		Locul destinat activității de comerț					
Executat	Fonari V.	<i>[Signature]</i>	2018	Schema de amplasare a locului destinat activității de comerț (72 locuri) Piața Vasile Alexandri	Stadia	Foi	Scara
				Schema de identificare			

ANEXA NR. 3
 LA DECIZIA
 NR. 61 DATA 20.02.2018

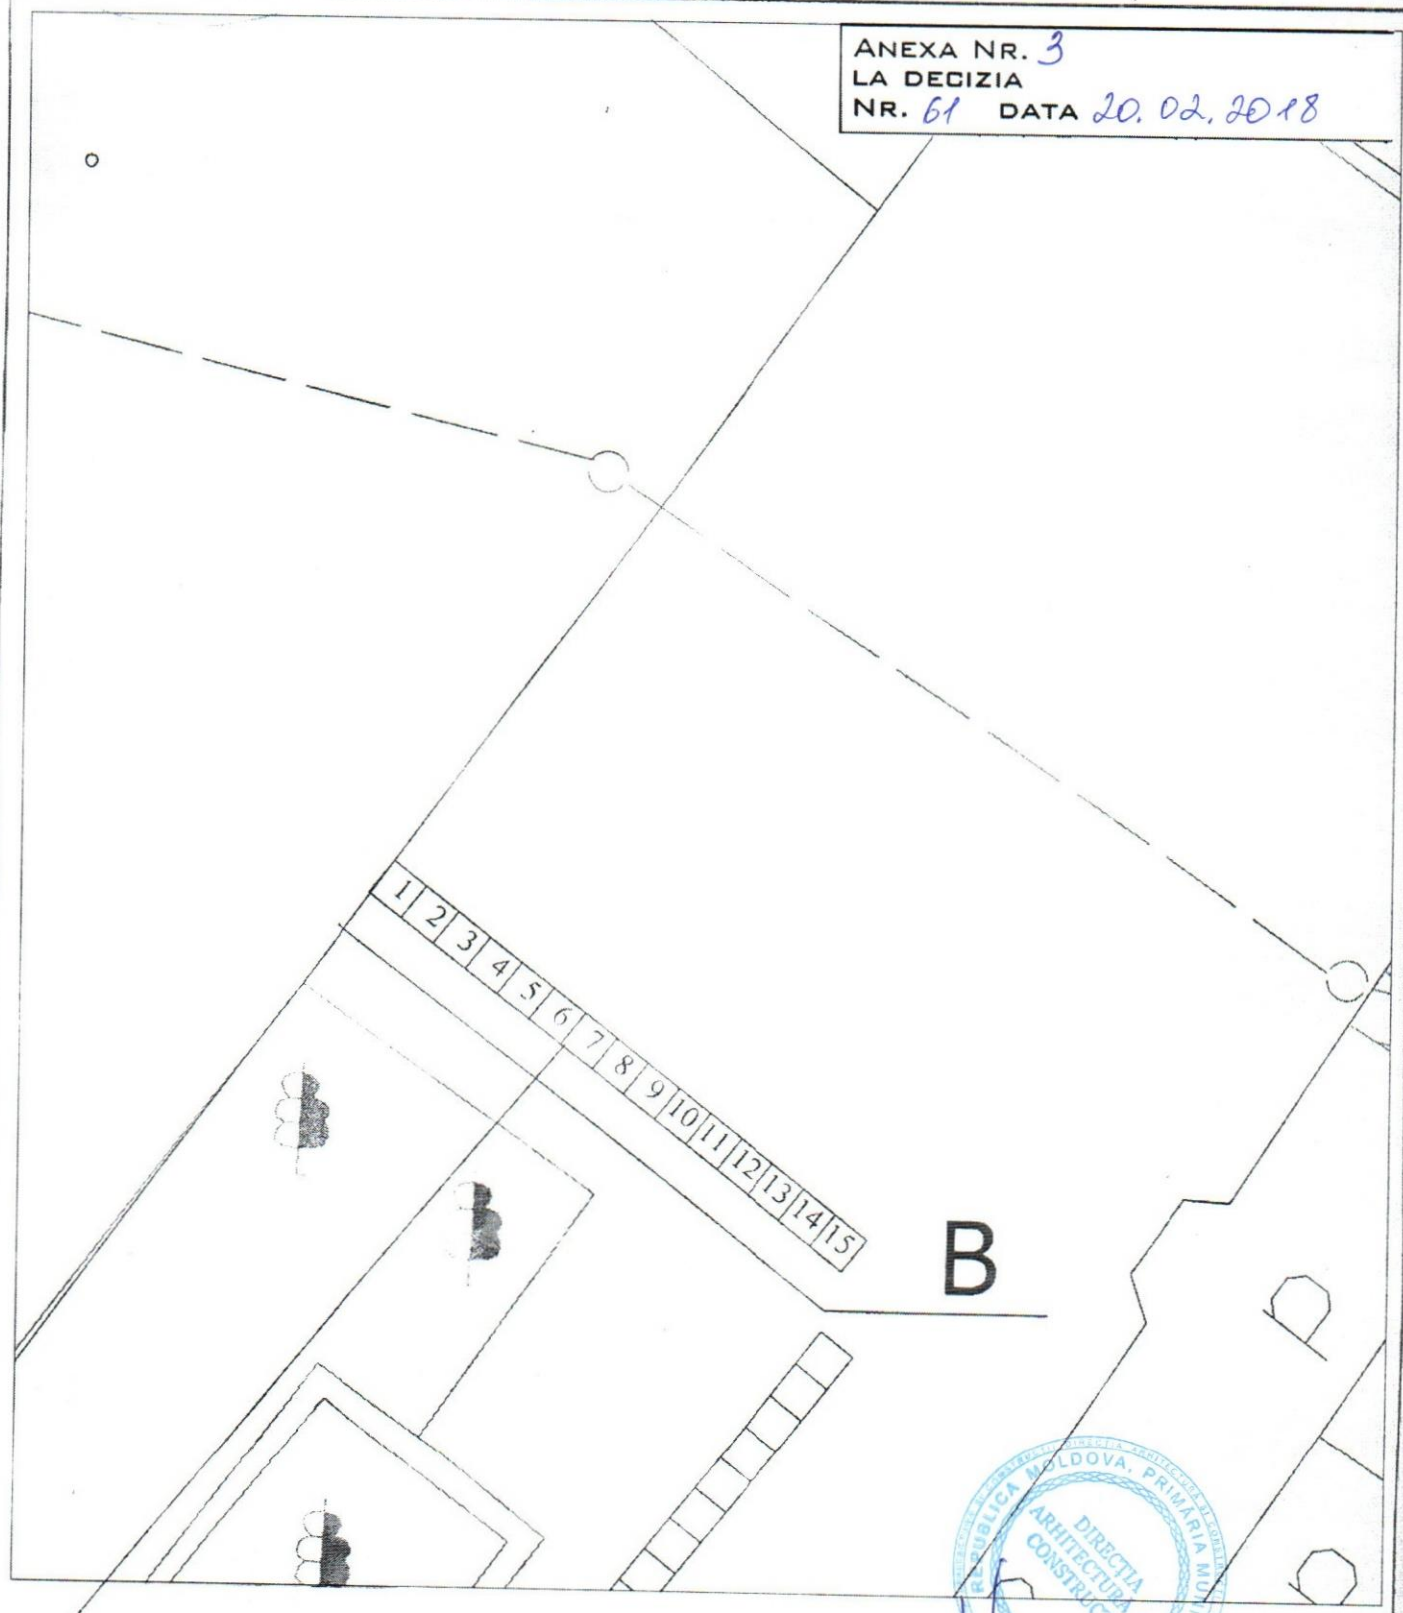

Coordonat
[Signature] 19.02.2018

Locul destinat activitatii de comerț
 Activitatea - comercializarea florilor/mărțișoarelor

Arhitect-șef
 Veaceslav Coadă

		SCHEMA DE AMPLASARE		
		Locul destinat activității de comerț		
Executat	Fonari V.	<i>[Signature]</i> 2018	Schema de amplasare a locului destinat activității de comerț (15 locuri) Piața Vasile Alexandri	Stadia
				Foi
				Scara
			Schema de identificare	