Republica Moldova CONSILIUL MUNICIPAL BĂLŢI		Республика Молдова СОВЕТ МУНИЦИПИЯ БЭЛЦЬ

DECIZIA
РЕШЕНИЕ
№ _____
от _____ 2018 г.

Проект
Перевод

Об инициировании процедуры разрешения на
формирование объекта недвижимого имущества
с кадастровым номером 0300206604

В соответствии с ч. 3 ст. 14 Закона РМ о местном публичном управлении № 436-XVI от 28.12.2006 года, Законом РМ о кадастре объектов недвижимого имущества № 1543–XII от 25.02.1998 года, Законом РМ о формировании объектов недвижимого имущества № 354 от 28.10.2004 года, рассмотрев заявление Коммерческого Банка «EnergBank» А.О. № 15-01/637 от 05.03.2018 года, принимая во внимание согласованную градостроительную схему, -

Совет муниципия Бэлць РЕШИЛ:

1. Разрешить инициировать процедуру формирования объекта недвижимого имущества по ул. Шт. чел Маре ши Сфынт с кадастровым номером 0300206604.
2. Секретарю Совета муниципия Бэлць г-же Сердюк И.М. направить, в 15- дневный срок, в адрес Коммерческого Банка «EnergBank» А.О. копию настоящего решения.
3. Контроль за исполнением настоящего решения возложить на специализированную консультативную комиссию по муниципальному хозяйству, управлению имуществом и защите окружающей среды.

Председательствующий на VIII
очередном заседании Совета мун. Бэлць

Контрассигнует:
Секретарь Совета мун. Бэлць Ирина Сердюк

6

ENERGBANK

Banca Comercială „ENERGBANK" Societate pe Acțiuni
Republica Moldova, MD-2001, mun. Chișinău, str. Tighina 23/3
tel.: +(373 22) 544-377, 858-000; fax: +(373 22) 858-080
www.energbank.com; e-mail: office@energbank.com
IDNO 1003600008150, cod TVA 0202040
codul băncii: ENEGMD22
cod IBAN: MD10NB000000000035215845 la CD BNM
Capital social - 100 000 000 lei MD

Nr. 15-01/637
din «05» 03 2018

Г Земельной
для рас-х.

Consiliului municipal Bălți
de la B.C. ENERGBANK S.A.

Prin prezenta, B.C. ENERGBANK S.A. Vă comunică despre faptul că pentru implimentarea proiectului de construcție a anexei necesară în procesul de activitate a serviciului încasare, este necesară inițierea procedurii de formare a lotului de teren cu numărul cadastral 0300206.604 din str. Ștefan cel Mare și Sfînt (luînd în considerație schița urbanistică). Astefel intervenim cu rugămintea de a inița procedura sus menționată și permiterea ulterioară a schimbului cu loturile de teren a căror suprafață va constitui 8 m.p.

Anexă: planul topografic actualizat – 1 filă.

Președintele
Comitetului de Conducere **Vasilachi Iurii**

REPUBLICA MOLDOVA
PRIMĂRIA MUNICIPIULUI BĂLȚI
Nr. de intrare 03-12/918
06 03 2018

290/13.03.18

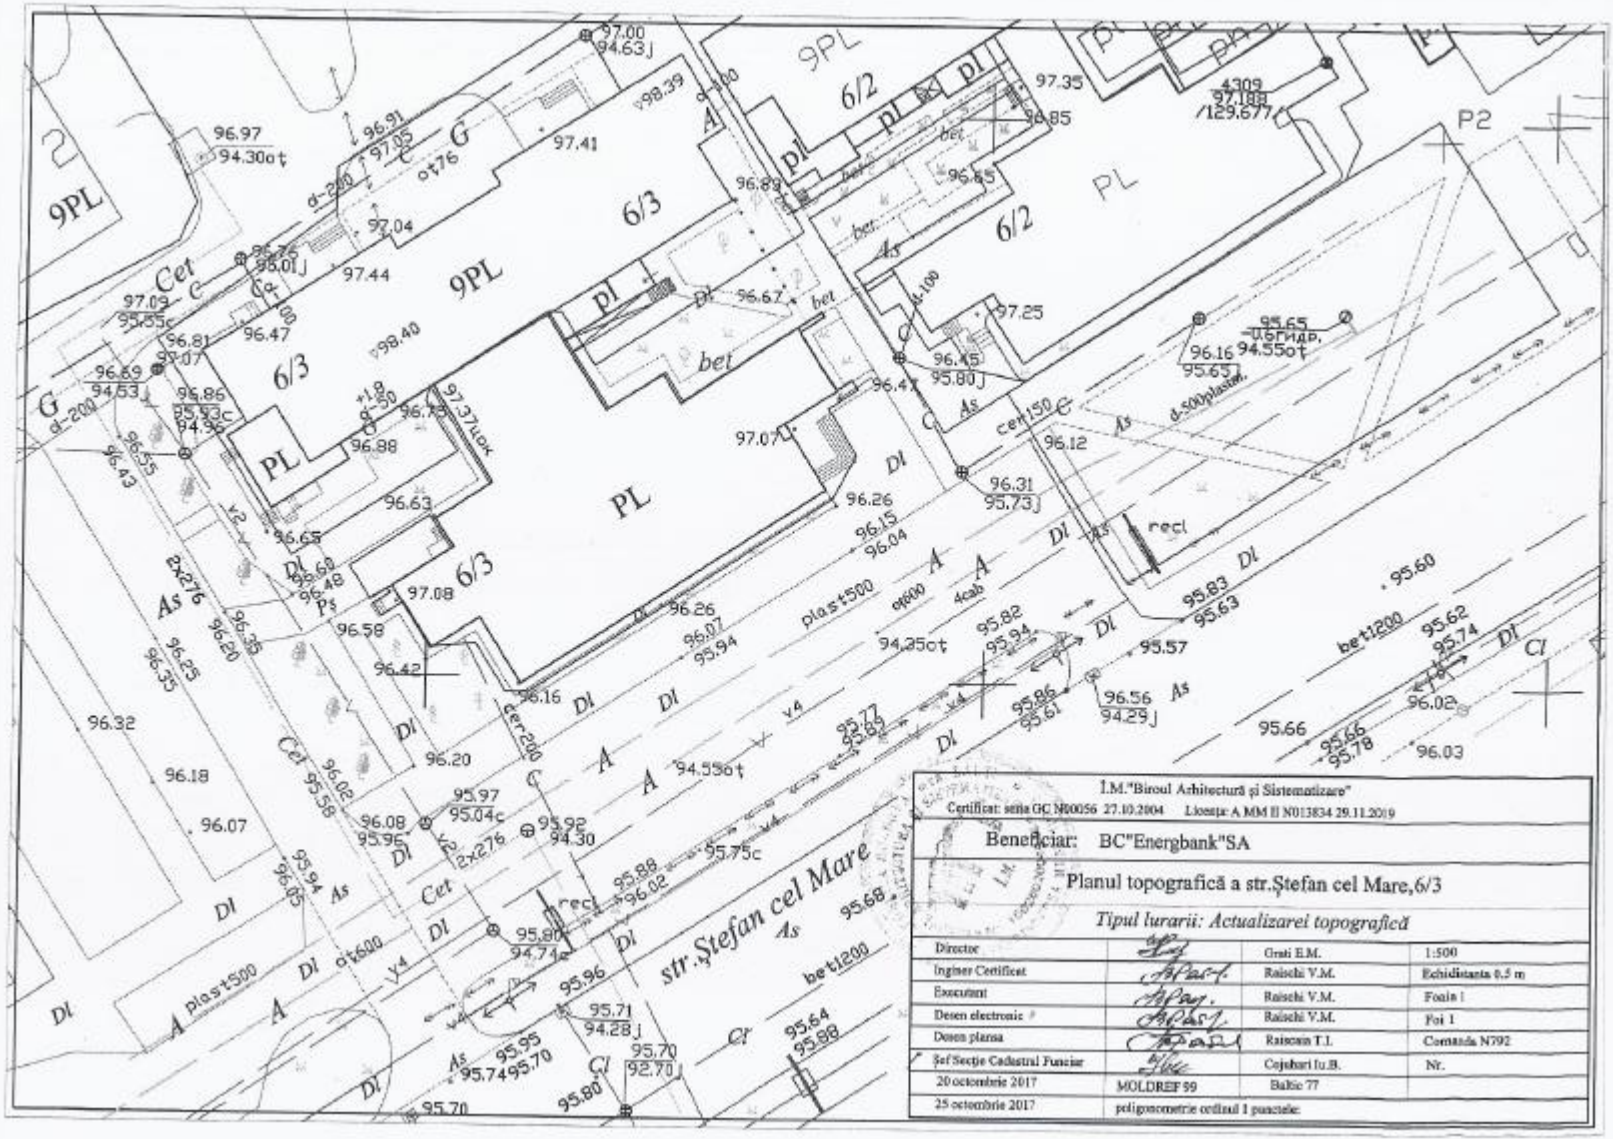

I.M."Biroul Arhitectură și Sistematizare" Certificat: seria GC N00056 27.10.2004 Licența: A MM II N013834 29.11.2019			
Beneficiar: BC"Energbank"SA			
Planul topografică a str.Ștefan cel Mare,6/3			
Tipul lurarii: Actualizarei topografică			
Director		Grati E.M.	1:500
Inginer Certificat		Raischi V.M.	Echidistanta 0.5 m
Executant		Raischi V.M.	Foaia 1
Desen electronic		Raischi V.M.	Foi 1
Desen planșa		Raiscain T.I.	Comanda N792
Șef Secție Cadastrul Funciar		Cojuhari Iu.B.	Nr.
20 octombrie 2017	MOLDREF 99	Baltic 77	
25 octombrie 2017	poligonometrie ordinul I punctele:		

З А К Л Ю Ч Е Н И Е

К проекту решения Совета муниципия Бэлць

Об инициировании процедуры разрешения на
формирование объекта недвижимого имущества
с кадастровым номером 0300206604

Данный проект решения Совета муниципия Бэлць подготовлен в соответствии с ч. 3 ст.14 Закона РМ о местном публичном управлении № 436-XVI от 28.12.2006 года, Законом РМ о кадастре объектов недвижимого имущества № 1543–XII от 25.02.1998 года, Законом РМ о формировании объектов недвижимого имущества № 354 от 28.10.2004 года, рассмотрев заявление Коммерческого Банка «EnergBank» А.О. № 15-01/637 от 05.03.2018 года, принимая во внимание согласованную градостроительную схему.

Учитывая вышеизложенное и принимая во внимание решение земельной комиссии, считаем возможным утвердить данный проект решения.

НАЧАЛЬНИК УМС и ЗО **ЗИНКОВСКАЯ Г.Р.**

Исполнитель:
Зам.начальника УМС и ЗО
_____ Попа А.Ю.

Примэрия мун. Бэлць
Юридическое Управление
ул. Индепенденций, 1
тел.: (0231) 5-46-34
(0231) 5-46-35

Primăria mun. Bălți
Direcția Juridică
str. Independenței, 1
tel.: (0231) 5-46-34
(0231) 5-46-35

AVIZ

asupra proiectului de Decizie Consiliului municipal Bălți
„Cu privire la permiterea inițierii procedurii formării
bunului imobil cu numărul cadastral 0300206604"

Examinînd proiect al deciziei care a fost elaborat de subdiviziunea de profil a Primăriei municipiului Bălți responsabilă de proprietate publică și relații funciare, Direcția Juridică a Primăriei mun. Bălți consideră că în corespundere cu art. 14 alin. 3 al Legii RM privind administrația publică locală nr. 436 - XVI din 28.12.2006, Legea RM cadastrului bunurilor imobile nr. 1543–XII din 25.02.1998, Legea RM cu privire la formarea bunurilor imobile nr. 354 din 28.10.2004, examinînd cererea Băncii Comerciale "EnergBank" S.A. nr. 15-01/637 din 05.03.2018, luînd în considerare schema urbanistică coordonată și prezentată, proiectul sus-menționat poate fi examinat și aprobat la ședința Consiliului municipal Bălți.

Șeful Direcției Juridice **Vitalii BALAN**

19.03.18