



DISPOZIȚIA PRIMARULUI
РАСПОРЯЖЕНИЕ ПРИМАРА

№ 120
« 04 » 04. 2018

Об организации выставки - ярмарки
солнцезащитными очками в мун.Бэлць - 2018.

В соответствии с п. h) ч.(1) ст. 29 Закона «О местном публичном управлении» № 436-XVI от 28.12.2006 г., Законом «О внутренней торговле» № 231 от 23.09.2010 г. и Положением об осуществлении торговой деятельности на территории мун.Бэлць в новой редакции, утвержденным Решением Совета № 9/3 от 29.09.2016 г., и в целях создания благоприятной атмосферы жителям и гостям муниципия в приобретении солнцезащитных очков в весенне-летний период времени 2018 года, -

1. Главному финансово-экономическому управлению (Русу В.А.) организовать выставку-ярмарку солнцезащитных очков на ул. Михай Витязул (напротив входа в кинотеатр «Патрия») с 04.04.2018 г. по 30.09.2018 г. (исключая праздничные дни 9 мая, 27 и 31 августа) согласно схеме (Приложение 1).
2. Установить, что торговая деятельность будет осуществляться на основании уведомлений о начале торговой деятельности, поданных коммерсантами в офис «Единое окно» Примэрии мун.Бэлць.
3. Установить режим работы торговых объектов ежедневно с 8:00 до 16:00 часов.
4. Инспекторату полиции мун.Бэлць (Чеботарь Д.В.) осуществить контроль за общественным порядком на данной территории.
5. Отделу по связям с общественностью (Черногал А.И.) обеспечить публикацию данного распоряжения на официальном сайте примэрии мун. Бэлць www.balti.md и www.monitoruldebalti.md.
6. Контроль за исполнением данного распоряжения возложить на заместителя примара мун. Бэлць г-на Шмульского Г.Л.

И.О. примара мун. Бэлць

Григоришин Н.Н

Согласовано:

Заместитель примара мун. Бэлць

Шмульский Г.Л.

Секретарь Совета мун. Бэлць

Сердюк И.М.

Начальник Главного финансово-экономического управления

Русу В.А.

Начальник Управления архитектуры и строительства


Коада В.М

Начальник Юридического Управления

Балан В.М.

03.04.18

Anexa Nr. 1
 La dispozitia
 Nr. 120 Data 09.04.2018

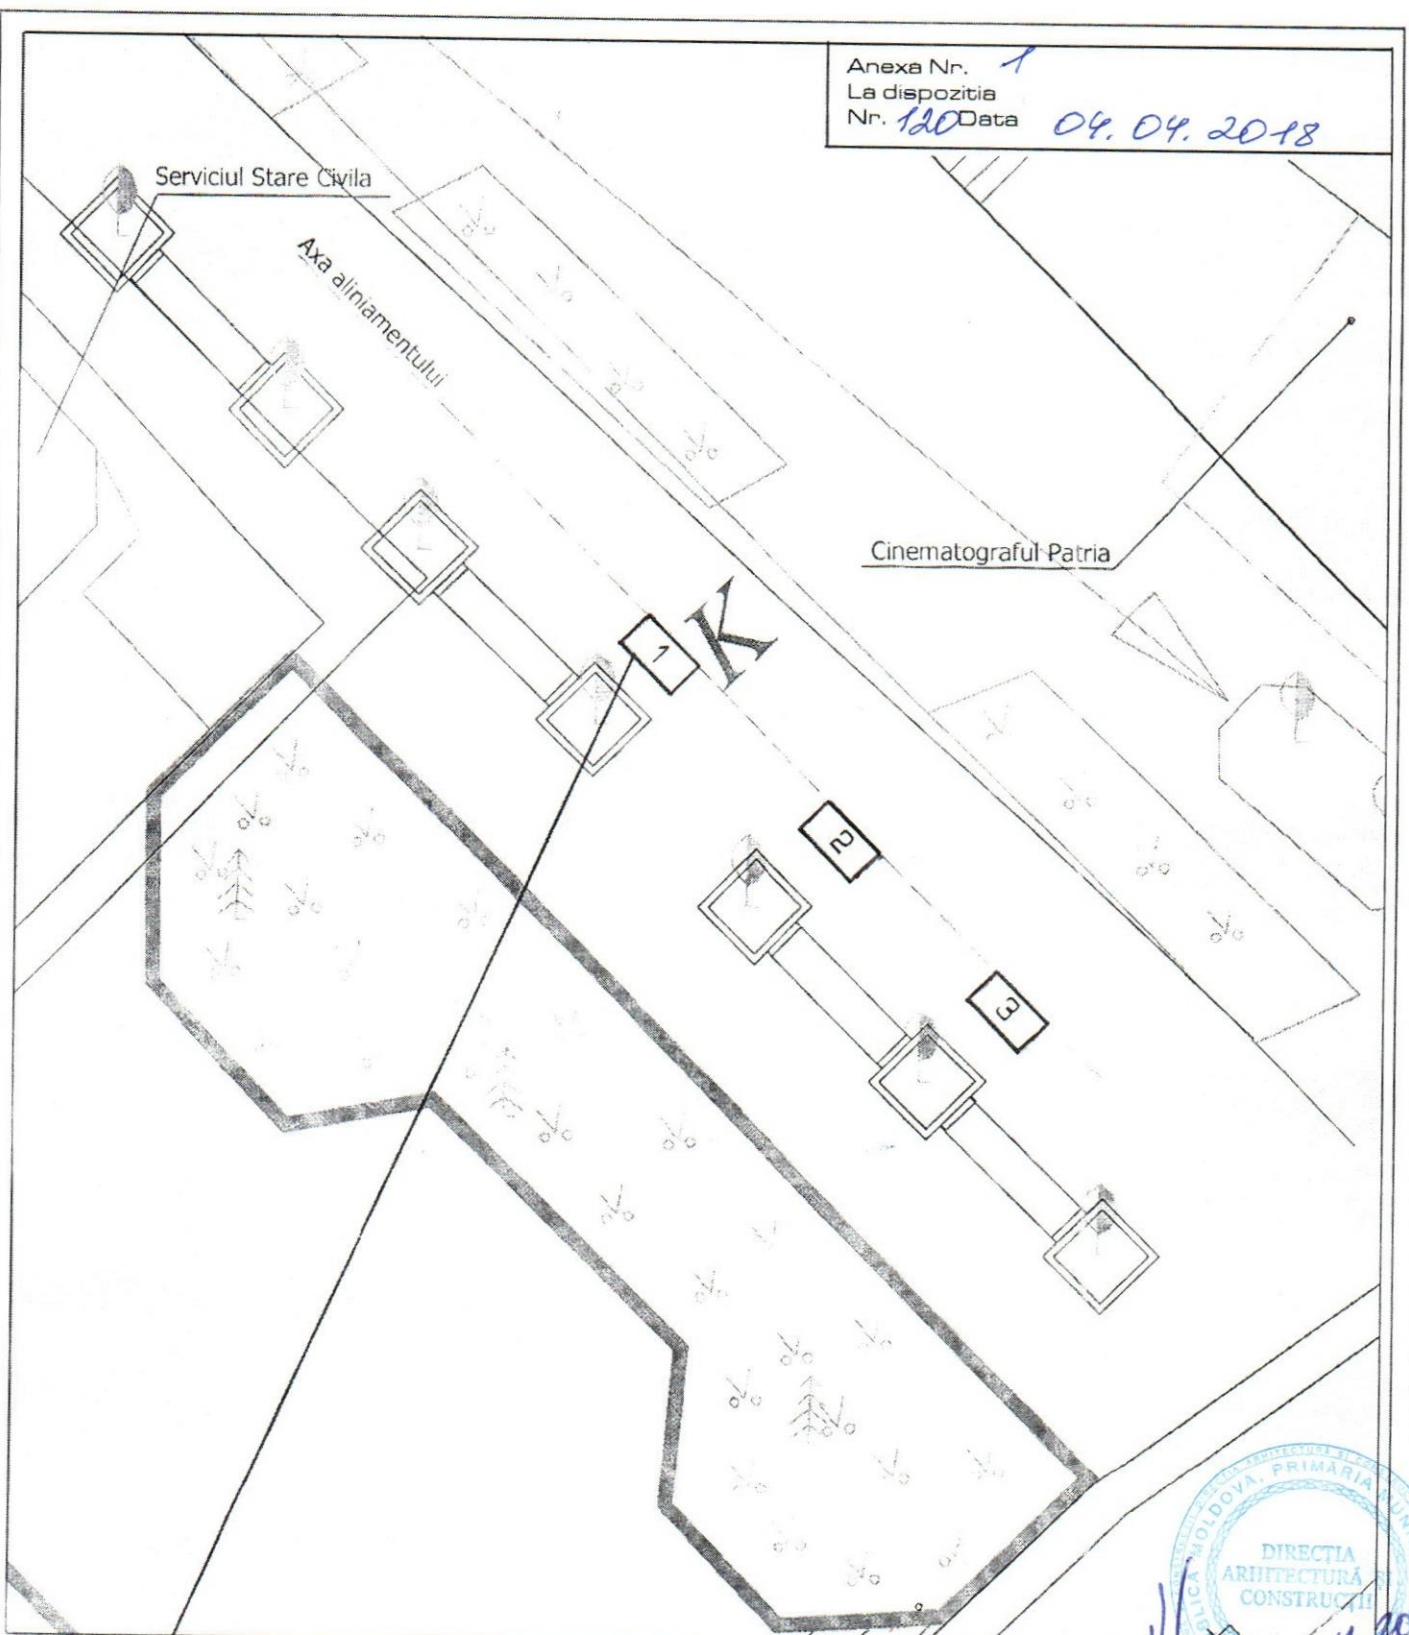

Locul solicitat pentru:
 Activitatea - comercializarea ochelarilor

Arhitect-șef
 Veaceslav Coada
 Coordonat 09.04.2018



		SCHEMA DE AMPLASARE din str. Mihai Viteazul (reg. Cinematografului „Patria” , Serviciul Stare Civila)				
Executat	Fonari V.	09.04.2018	Locul destinat pentru activitatea de comert (3locuri) din str. Mihai Viteazul	Stadia	Foi	Scara
Schema de identificare				Sectia Arhitectura si Constructii primaria Bălți		