



DISPOZIȚIA PRIMARULUI
РАСПОРЯЖЕНИЕ ПРИМАРА

№ 140
« 17 » 04 2018

О внесении изменений и дополнений в распоряжение примара № 120 от 04.04.2018 г. «Об организации выставки - ярмарки солнцезащитными очками в мун. Бэлць – 2018»

В соответствии с п. h) ч.(1) ст. 29 Закона «О местном публичном управлении» № 436-XVI от 28.12.2006 г., Законом «О внутренней торговле» № 231 от 23.09.2010 г. и Положением об осуществлении торговой деятельности на территории мун.Бэлць в новой редакции, утвержденным Решением Совета № 9/3 от 29.09.2016 г., и в целях создания благоприятной атмосферы жителям и гостям муниципия в приобретении солнцезащитных очков в весенне-летний период времени 2018 года, -

1. Внести дополнение и изменение в распоряжение примара № 120 от 04.04.2018 г. «Об организации выставки - ярмарки солнцезащитными очками в мун. Бэлць – 2018», а именно:
 - пункт 1. дополнить – «на площади В. Александри с 17.04.2018 г. по 30.09.2018 г. (исключая праздничные дни 9 мая, 27 и 31 августа) согласно схеме (Приложение 2)».
 - в пункте 3. словосочетание «с 8:00 до 16:00 часов» заменить на словосочетание «с 8:00 до 18:00 часов».
2. Отделу по связям с общественностью (Черногал А.И.) обеспечить публикацию данного распоряжения на официальном сайте примэрии мун. Бэлць www.balti.md и www.monitoruldebalti.md.
3. Контроль за исполнением данного распоряжения возложить на заместителя примара мун. Бэлць г-на Шмутьского Г.Л.

И.О. примара мун. Бэлць

Согласовано:

Заместитель примара мун. Бэлць

Секретарь Совета мун. Бэлць

Начальник Главного финансово-экономического управления

Начальник Управления архитектуры и строительства

Начальник Юридического управления

Григоришин Н.Н

Шмутьский Г.Л.

Сердюк И.М.


Русу В.А.

Коада В.М

Балан В.М.

13.04.18

Anexa Nr. 17.04.2018
 La dispozitia Nr. 140 Data 17.04.2018

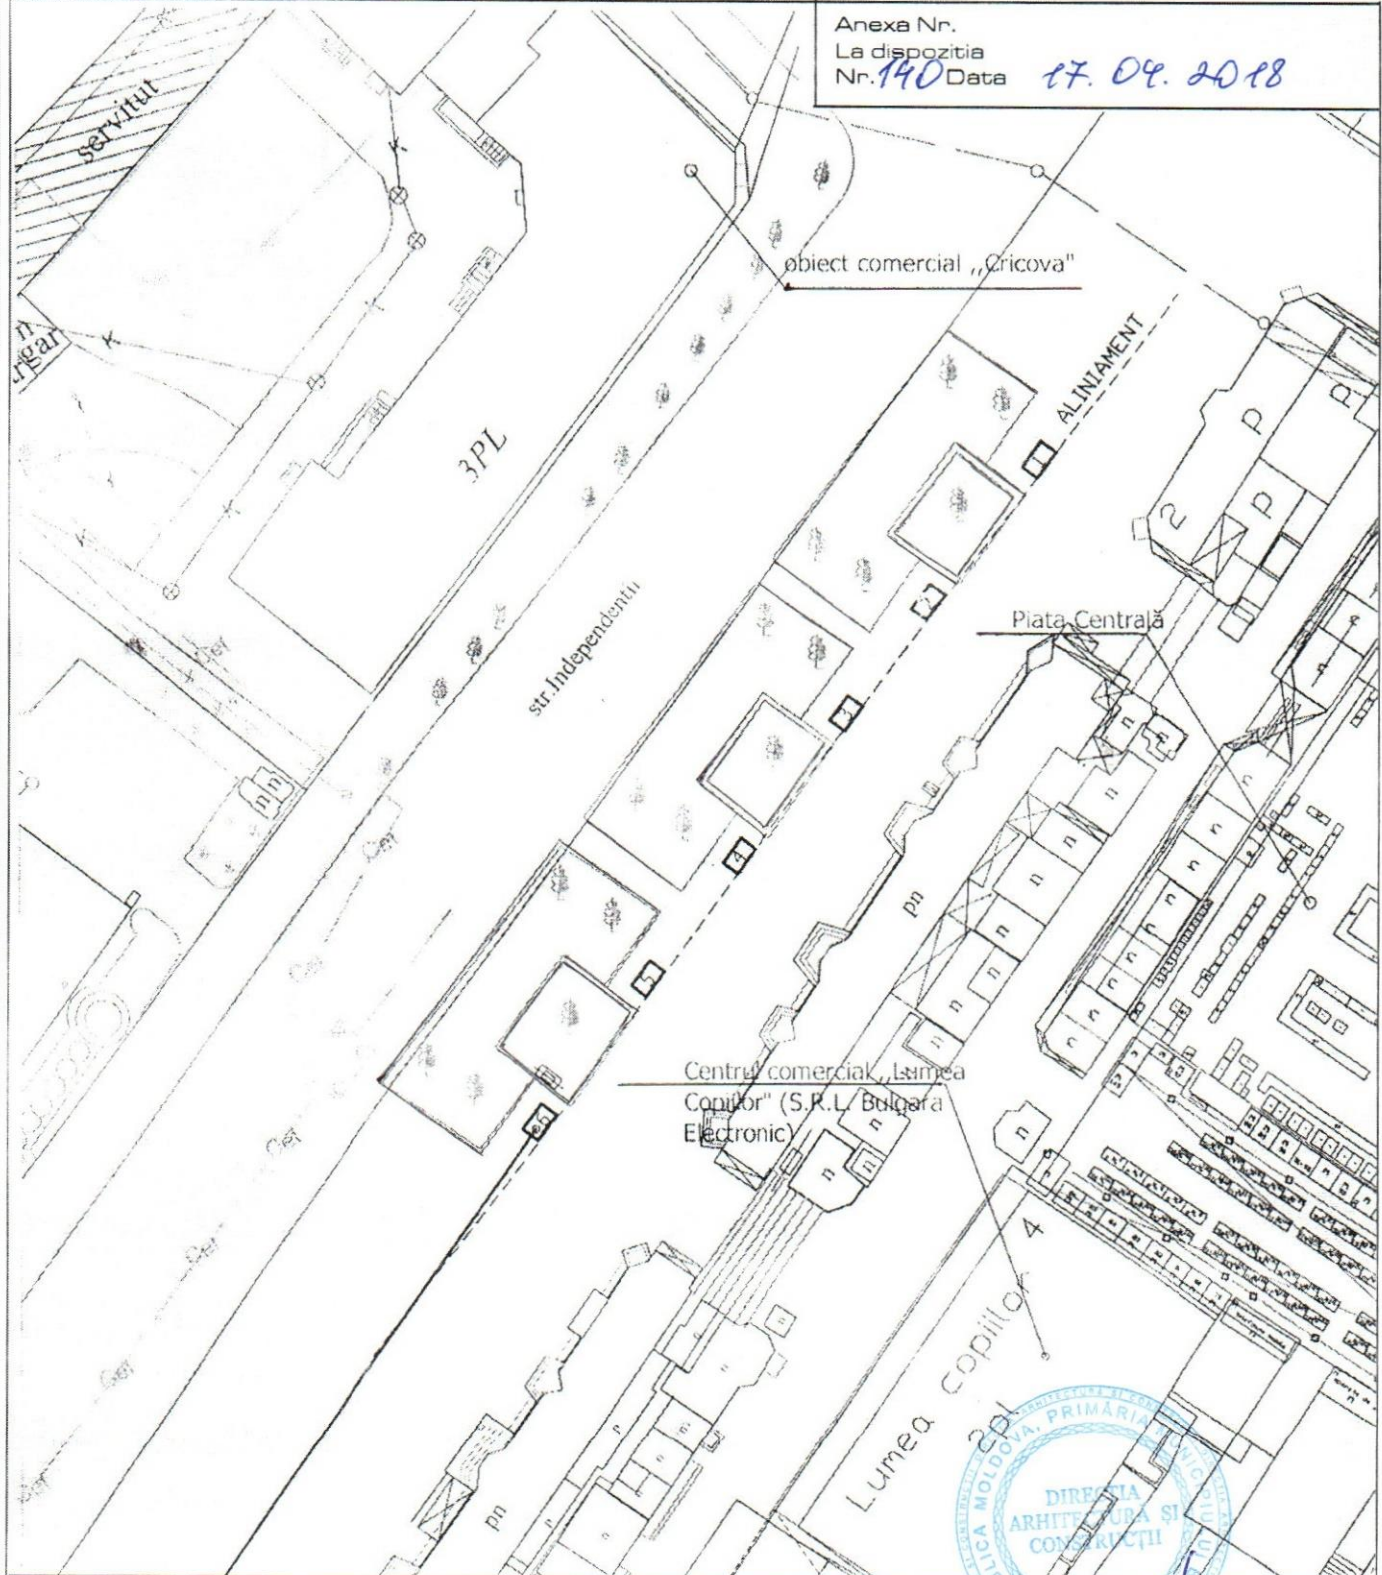

Locul solicitat pentru:
 Activitatea - comercializarea ochelarilor

Arhitect-șef

Veaceslav Coadă

Coordonator
 17.04.2018
 2018

| | | | | | | |
|----------|-----------|--|---|---|-----|-------|
| | | SCHEMA DE AMPLASARE din piața Vasile Alexandri (reg. pietei Centrale) | | | | |
| Executat | Fonari V. | 2018 | Locul destinat pentru activitatea de comerț (6 locuri) din piața Vasile Alexandri | Stadia | Foi | Scara |
| | | | Schema de identificare | Sectia Arhitectura si Constructii primaria Bălți | | |