



DISPOZIȚIA PRIMARULUI
РАСПОРЯЖЕНИЕ ПРИМАРА

№ 156
« 04 » 05 2018

**О проведении выставки-продажи
IV выпуска Салона мебели - 2018**

В соответствии со ст. 29 ч. (1) п. h) Закона «О местном публичном управлении» № 436-ХVI от 28.12.2006 г., ст. 6 ч. (1) п. i) и ст. 21⁵ ч. (1) Закона «О внутренней торговле» № 231 от 23.09.2010 г. и на основании поданного заявления Торгово-Промышленной Палаты Филиала Бэлць № 03-18/1451 от 05.04.2018 г., -

1. Главному Финансово-Экономическому Управлению (Руссу В.А) совместно с Торгово-Промышленной Палатой Филиала Бэлць (Кодицэ Г.В.) организовать выставку-продажу IV выпуска Салона мебели – 2018 в период с 07 по 10 июня 2018 г. на пл. В.Александрри.
2. Установить, что торговую деятельность на выставке-продаже осуществлять на базе поданных уведомлении о начале торговой деятельности в офис «Единое окно» и согласно разработанным схемам с указанием торговых мест каждого коммерсанта.
3. Обязать всех коммерсантов, участвующих в выставке-продаже, обеспечить чистоту торгового места.
4. Инспекторату полиции мун. Бэлць (Чеботарь Д.В.), отделу общественной безопасности (Калиновский В.Г.) и полку Норд Национального Инспектората полиции (Танас Р.П.) обеспечить общественный порядок во время проведения выставки-продажи IV выпуска Салона мебели – 2018. Разрешить въезд и выезд на пл. В.Александрри автотранспорта участников выставки с 05 по 11 июня 2018 г.
5. Настоящее распоряжение довести до сведения жителей муниципия через средства массовой информации.
6. Контроль за исполнением данного распоряжения возложить на заместителя примара мун. Бэлць г-жу Сава Л.Н.

И.о. примара мун. Бэлць

Согласовано:

Заместитель примара мун. Бэлць

Секретарь Совета мун. Бэлць

Начальник Главного
финансово-экономического управления


Начальник Управления
архитектуры и строительства


Начальник юридического управления


 Шмультский Г.Л.


 Сава Л.Н.

Сердюк И.М.

 Русу В.А.

 Коада В.М.

 Балан В.М. 27.04.18

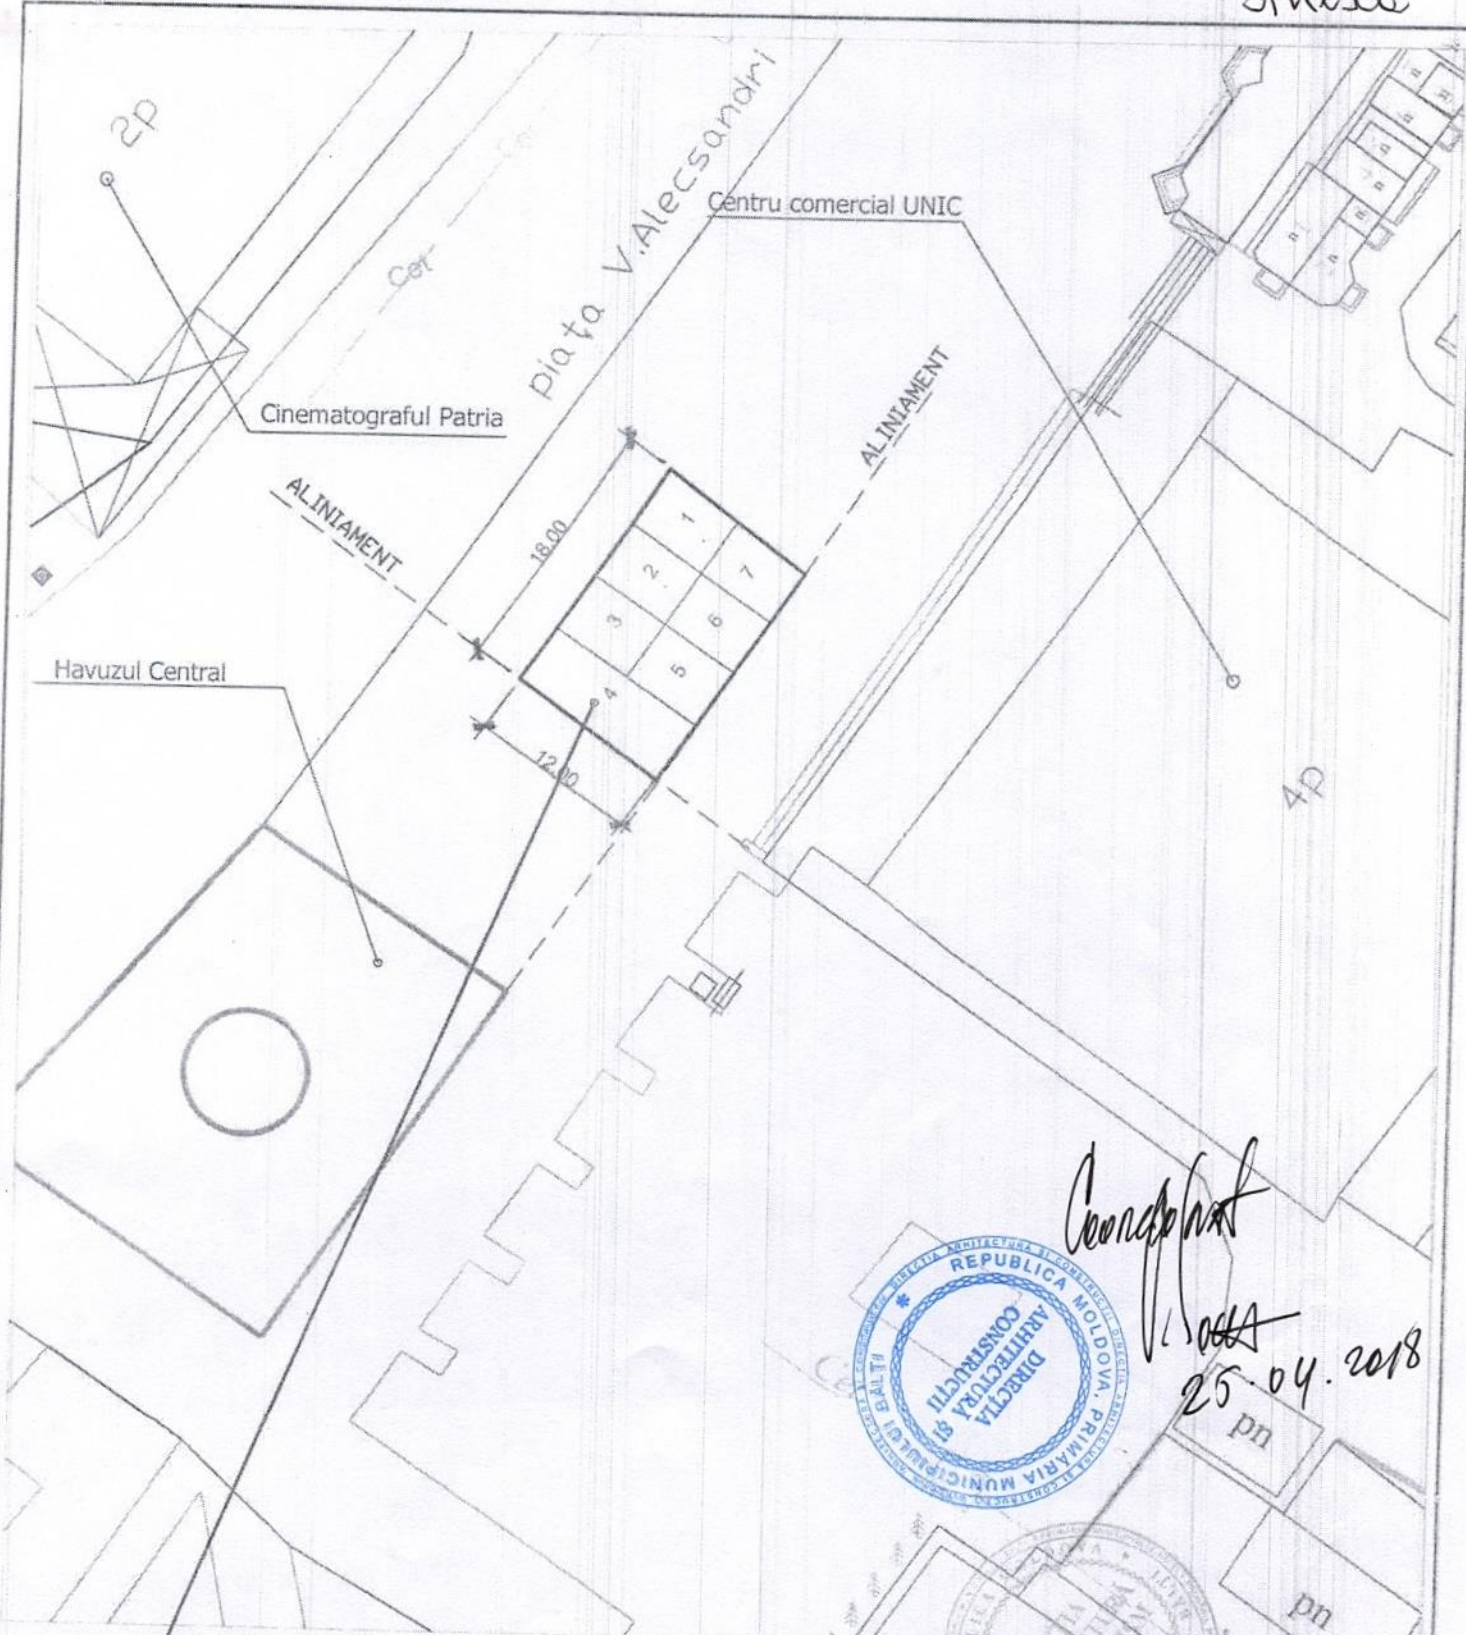

Locul solicitat pentru:
Activitatea - ediția a III-a a Salonului de mobilă

Coordonat
25.04.2018
pn
pn
Arhitect-sef
Coordonat 26.04.
Veaceslav Coada
2017



				SCHEMA DE AMPLASARE din piața Vasile Alexandri (reg. Centrului comercial Unic, Cinematografului Patria)			
Executat	Fonari V.	<i>[Signature]</i>	2017	Locul destinat pentru activitatea de comert (7 locuri) din piața Vasile Alexandri	Stadia	Foi	Scara
				Schema de identificare	Sectia Arhitectura si Constructii primaria Bălți		