


Мг 1:500
Мв 1:100

90.00

Отметка низа или лотка трубы	
Проектные отметки земли	
Натурные отметки земли	
Обозначение трубы и тип изоляции	
Основание	
Уклон %	Длина(м)
Расстояние (м)	
Номер колодца, точки, угла поворота	

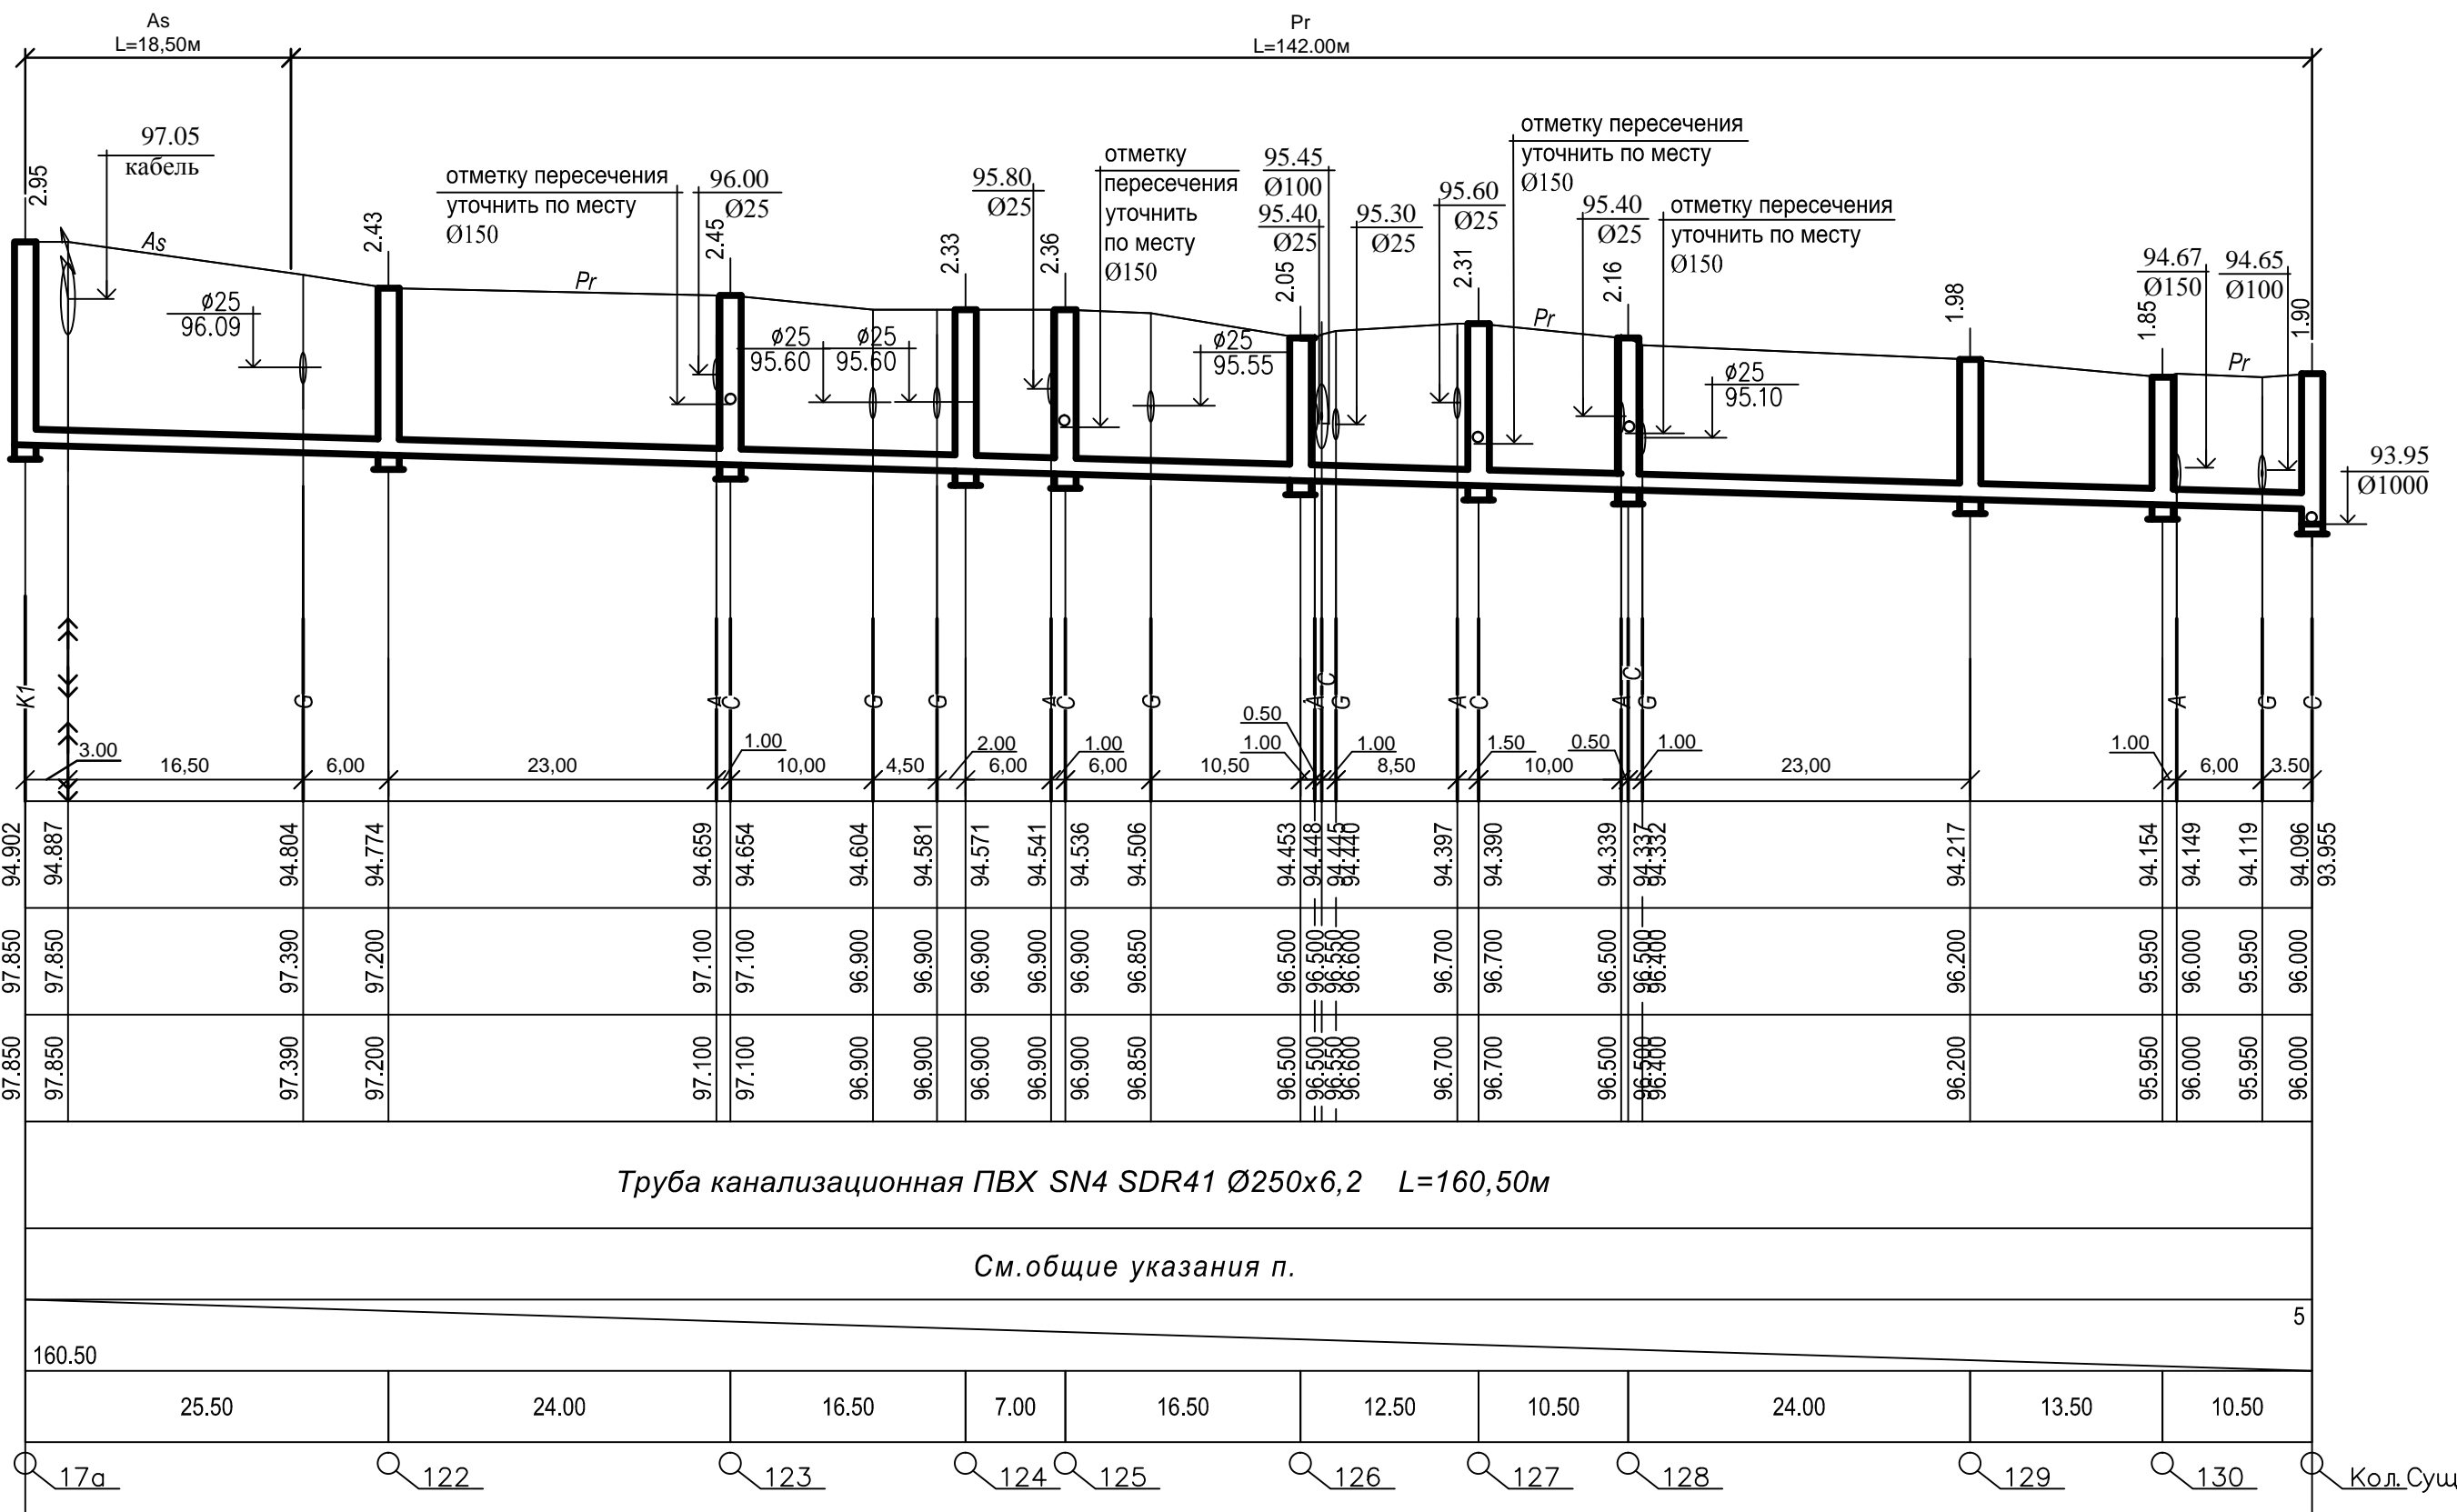

- Примечание:
- До начала земляных работ вызвать представителей организаций эксплуатирующих существующие коммуникации, для обозначения мест пересечения с проектируемой сетью канализации.
 - Отметки существующих сетей уточнять шурфованием.

						8537-HK		
						Rețele de canalizare menajere fecaloide în cartierul		
						locativ marginit cu străzile Pucșin, Moscovei,		
						31 August, Mircea cel Bătrîn din mun. Bălți		
modif	Nr trans.	planșă	Nr doc.	semnătura	data			
						Наружные сети канализации		Etapa
						M.1:500		Planșă
						PE		Planșă
						5		Planșă
ISP	Balagula I.					План и продольный профиль К1 от Кол.-17а до Кол.Сущ.		
Sp.Pr.	Balagula I.							
Elaborat	Fedorțova E.							
						Institutul de proiectare de stat		
						"IPROCOM"		
						mun. Chișinău		