



Fragment plan cota 3,300

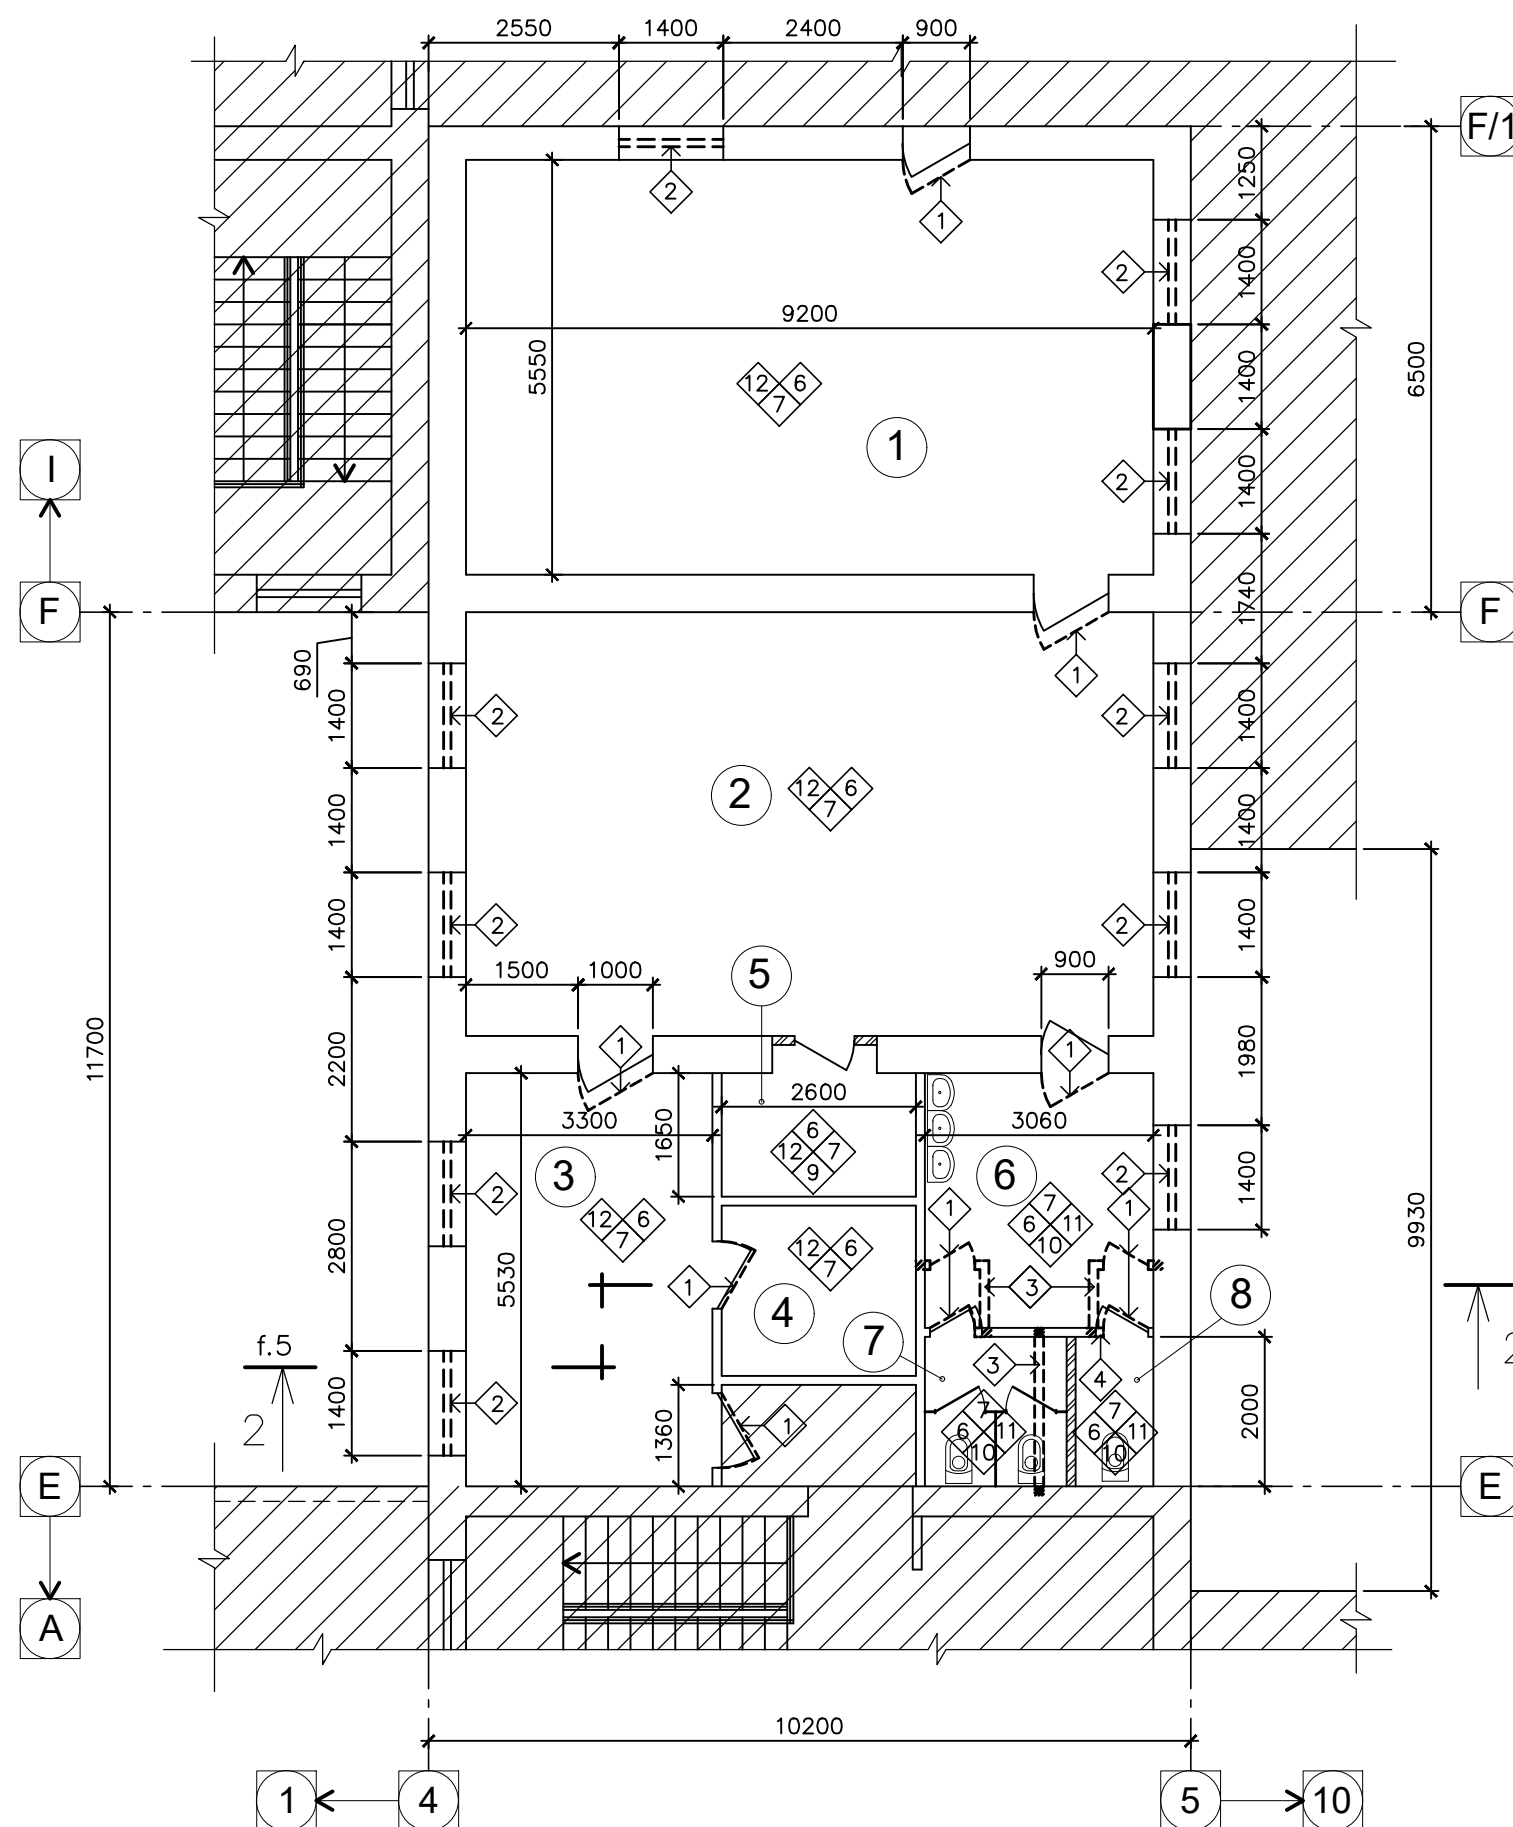

Semne conventionale :

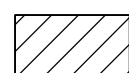


— incaperi care nu necesita reparatia

Nota:

1. Foaia data se studiaza impreuna cu f.3.
2. Evidenta volumelor de demolare vezi f.5.

Schema cladirii

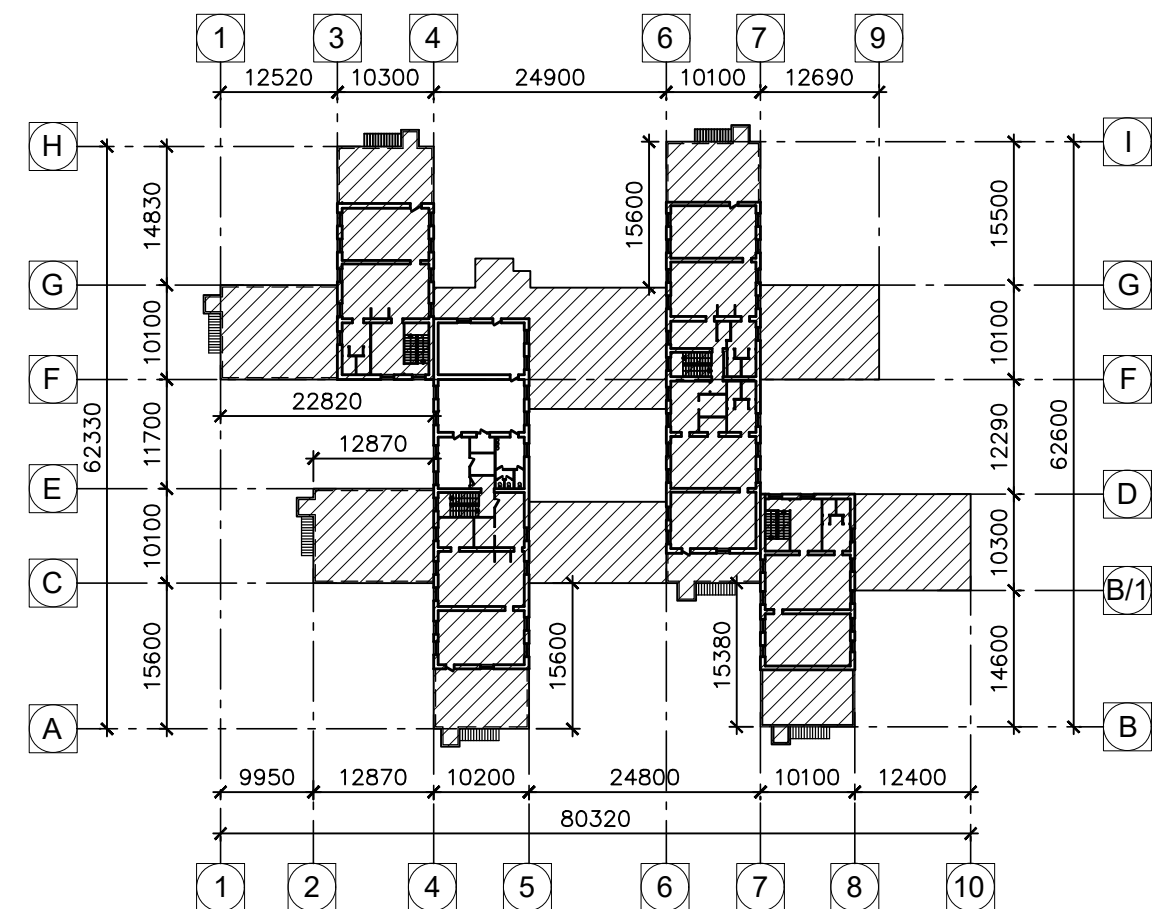

- ① — Demontarea blocului ușă
- ② — Demontarea blocului de fereastră
- ③ — Demontarea pereților despartitori din cărămidă
- ④ — Demontarea golurilor din caramida
- ⑤ — Demontarea stratului din linoleum
- ⑥ — Îndepărtarea finesării de pe tavan
- ⑦ — Îndepărtarea tencuielii de pe pereți
- ⑨ — Îndepărtarea placii de ceramica de pe pereti
- ⑩ — curatarea deseurilor din constructii—gunoi
- ⑪ — Demontarea pardoselei din placa de ceramica
- ⑫ — Demontarea pardoselei din linoleum

Beneficiar: Directia Învățământ Tineret și Sport al primăriei mun. Bălți

Obiect nr.01/18-1-SA

Sch.	Cant.	Foia	N doc.	Semn.	Data
					04.18
IȘP	Șveț I.				
AȘP	Lungu M.				
Executor					

«Reparație capital a două sălii de clasa, rețelilor apă și canalizare în blocul primar LT «V.Alecsandri», str. Ivan Conev, 14 mun.Bălți»			
Etapa	Foia	Foi	
PE	4		
Fragment plan cota 3,300 —desfacere.			SRL "Diarse-Tehnic" Licența seria A MMII nr. 042145 din 11.06.13 or. Chișinău