


Fragment plan cota 3,300

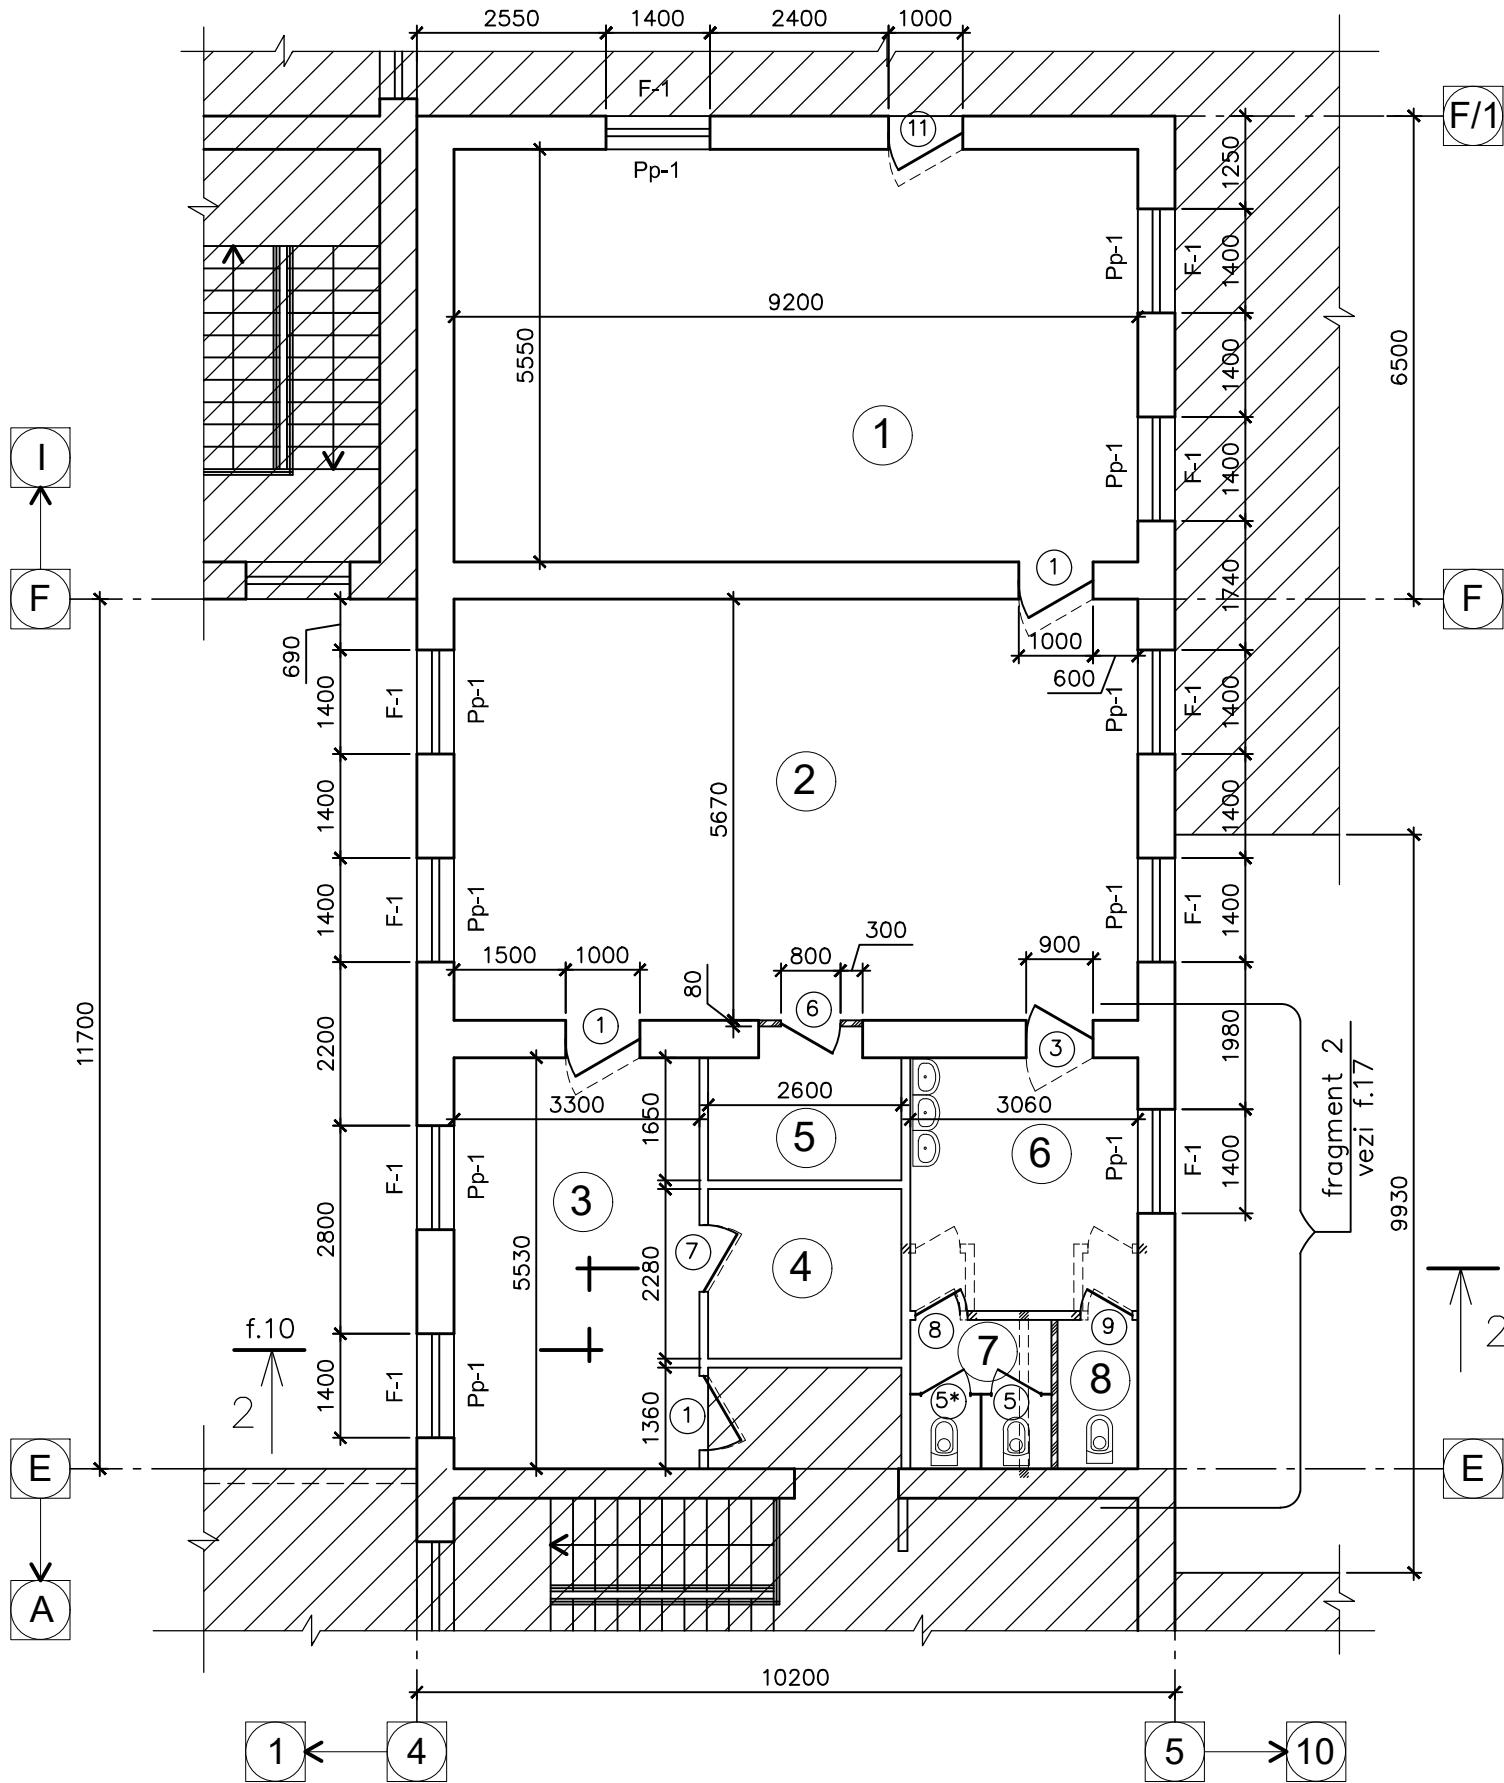


Semne conventionale :

- incaperi care nu necesita reparatia

Nota:

1. Specificatia elementelor de timplarie vezi f.11.
2. Evidenta golurilor pentru usi vezi f.10.

### Schema cladirii

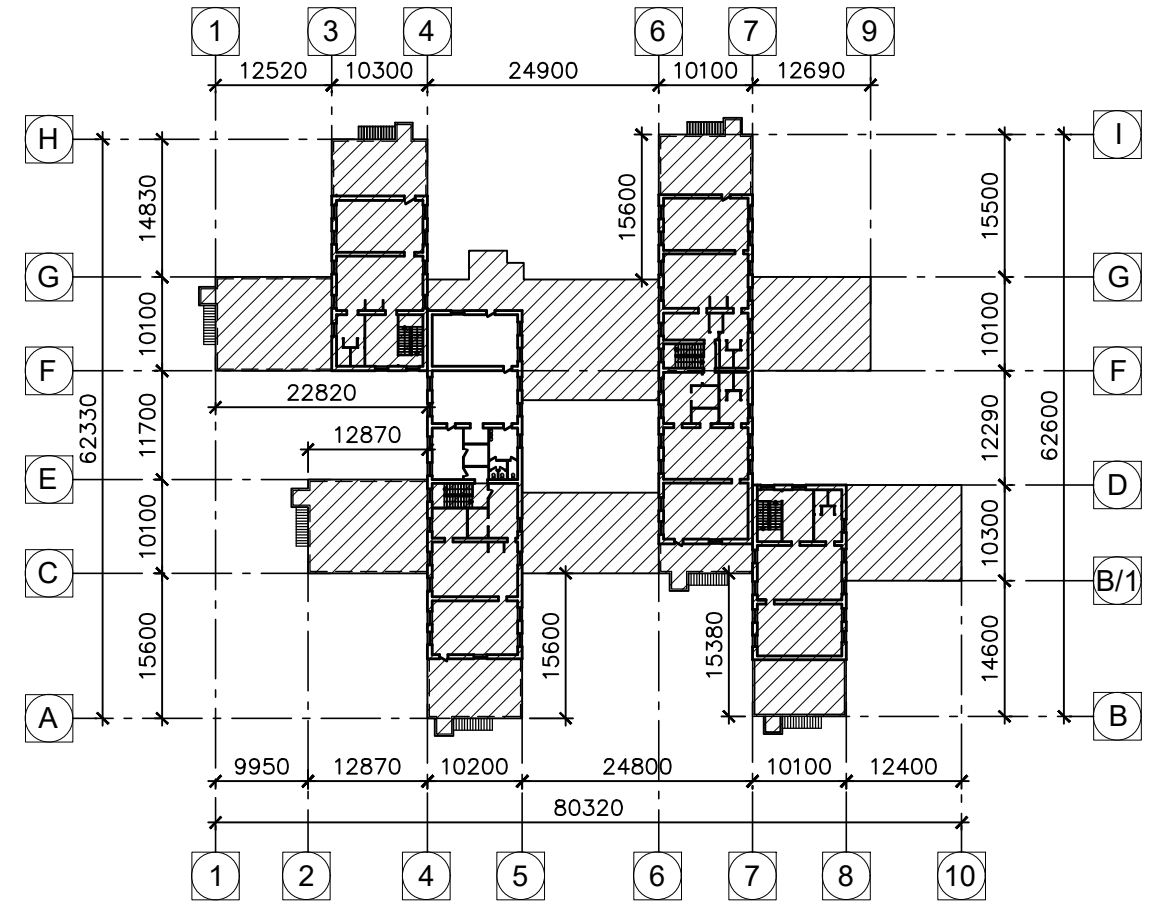

## Explicatia incaperilor

Nr. pe plan	Denumire	Arie, m <sup>2</sup>	Categoria productiei in baza normelor antiincendiare
1 2	Sala	51,50 52,85	
3	Coridor-recreatie	18,65	
4 5	Incapere auxiliara	5,95 4,90	
6	Incaperea pentru toaleta	10,70	
7 8	Veceu	3,80 2,10	

3. Peretii despartitori la cota 3,300 sint indepliniti din placi de ipsos "cu rosturi in relief" de grosime 80mm si de prevazut elemente metalice de fixare E1 /1,5kg/buc./.

Consum: placi de ipsos  $-14,90\text{m}^2$ ;  
elemente metalice E1  $-19\text{buc.}$

Beneficiar: Directia Învățământ Tineret și Sport al primăriei mun. Bălți						Obiect nr.01/18-1-SA			
						«Reparație capital a două sălii de clasa, rețelelor apă și canalizare în blocul primar LT «V.Alecsandri», str. Ivan Conev, 14 mun.Bălți»			
Sch.	Cant.	Foai	N doc.	Semn.	Data				
							Etapa	Foai	Foi
					04.18		PE	9	
IȘP		Șveț I.			"	Fragment plan cota 3,300.		SRL"Diarse-Tehnic" Licența seria A MMII nr. 042145 din 11.06.13 or. Chișinău	
AȘP		Lungu M.			"				
Executor					"				