


Plan cota 0,000  
Sc.1: 200

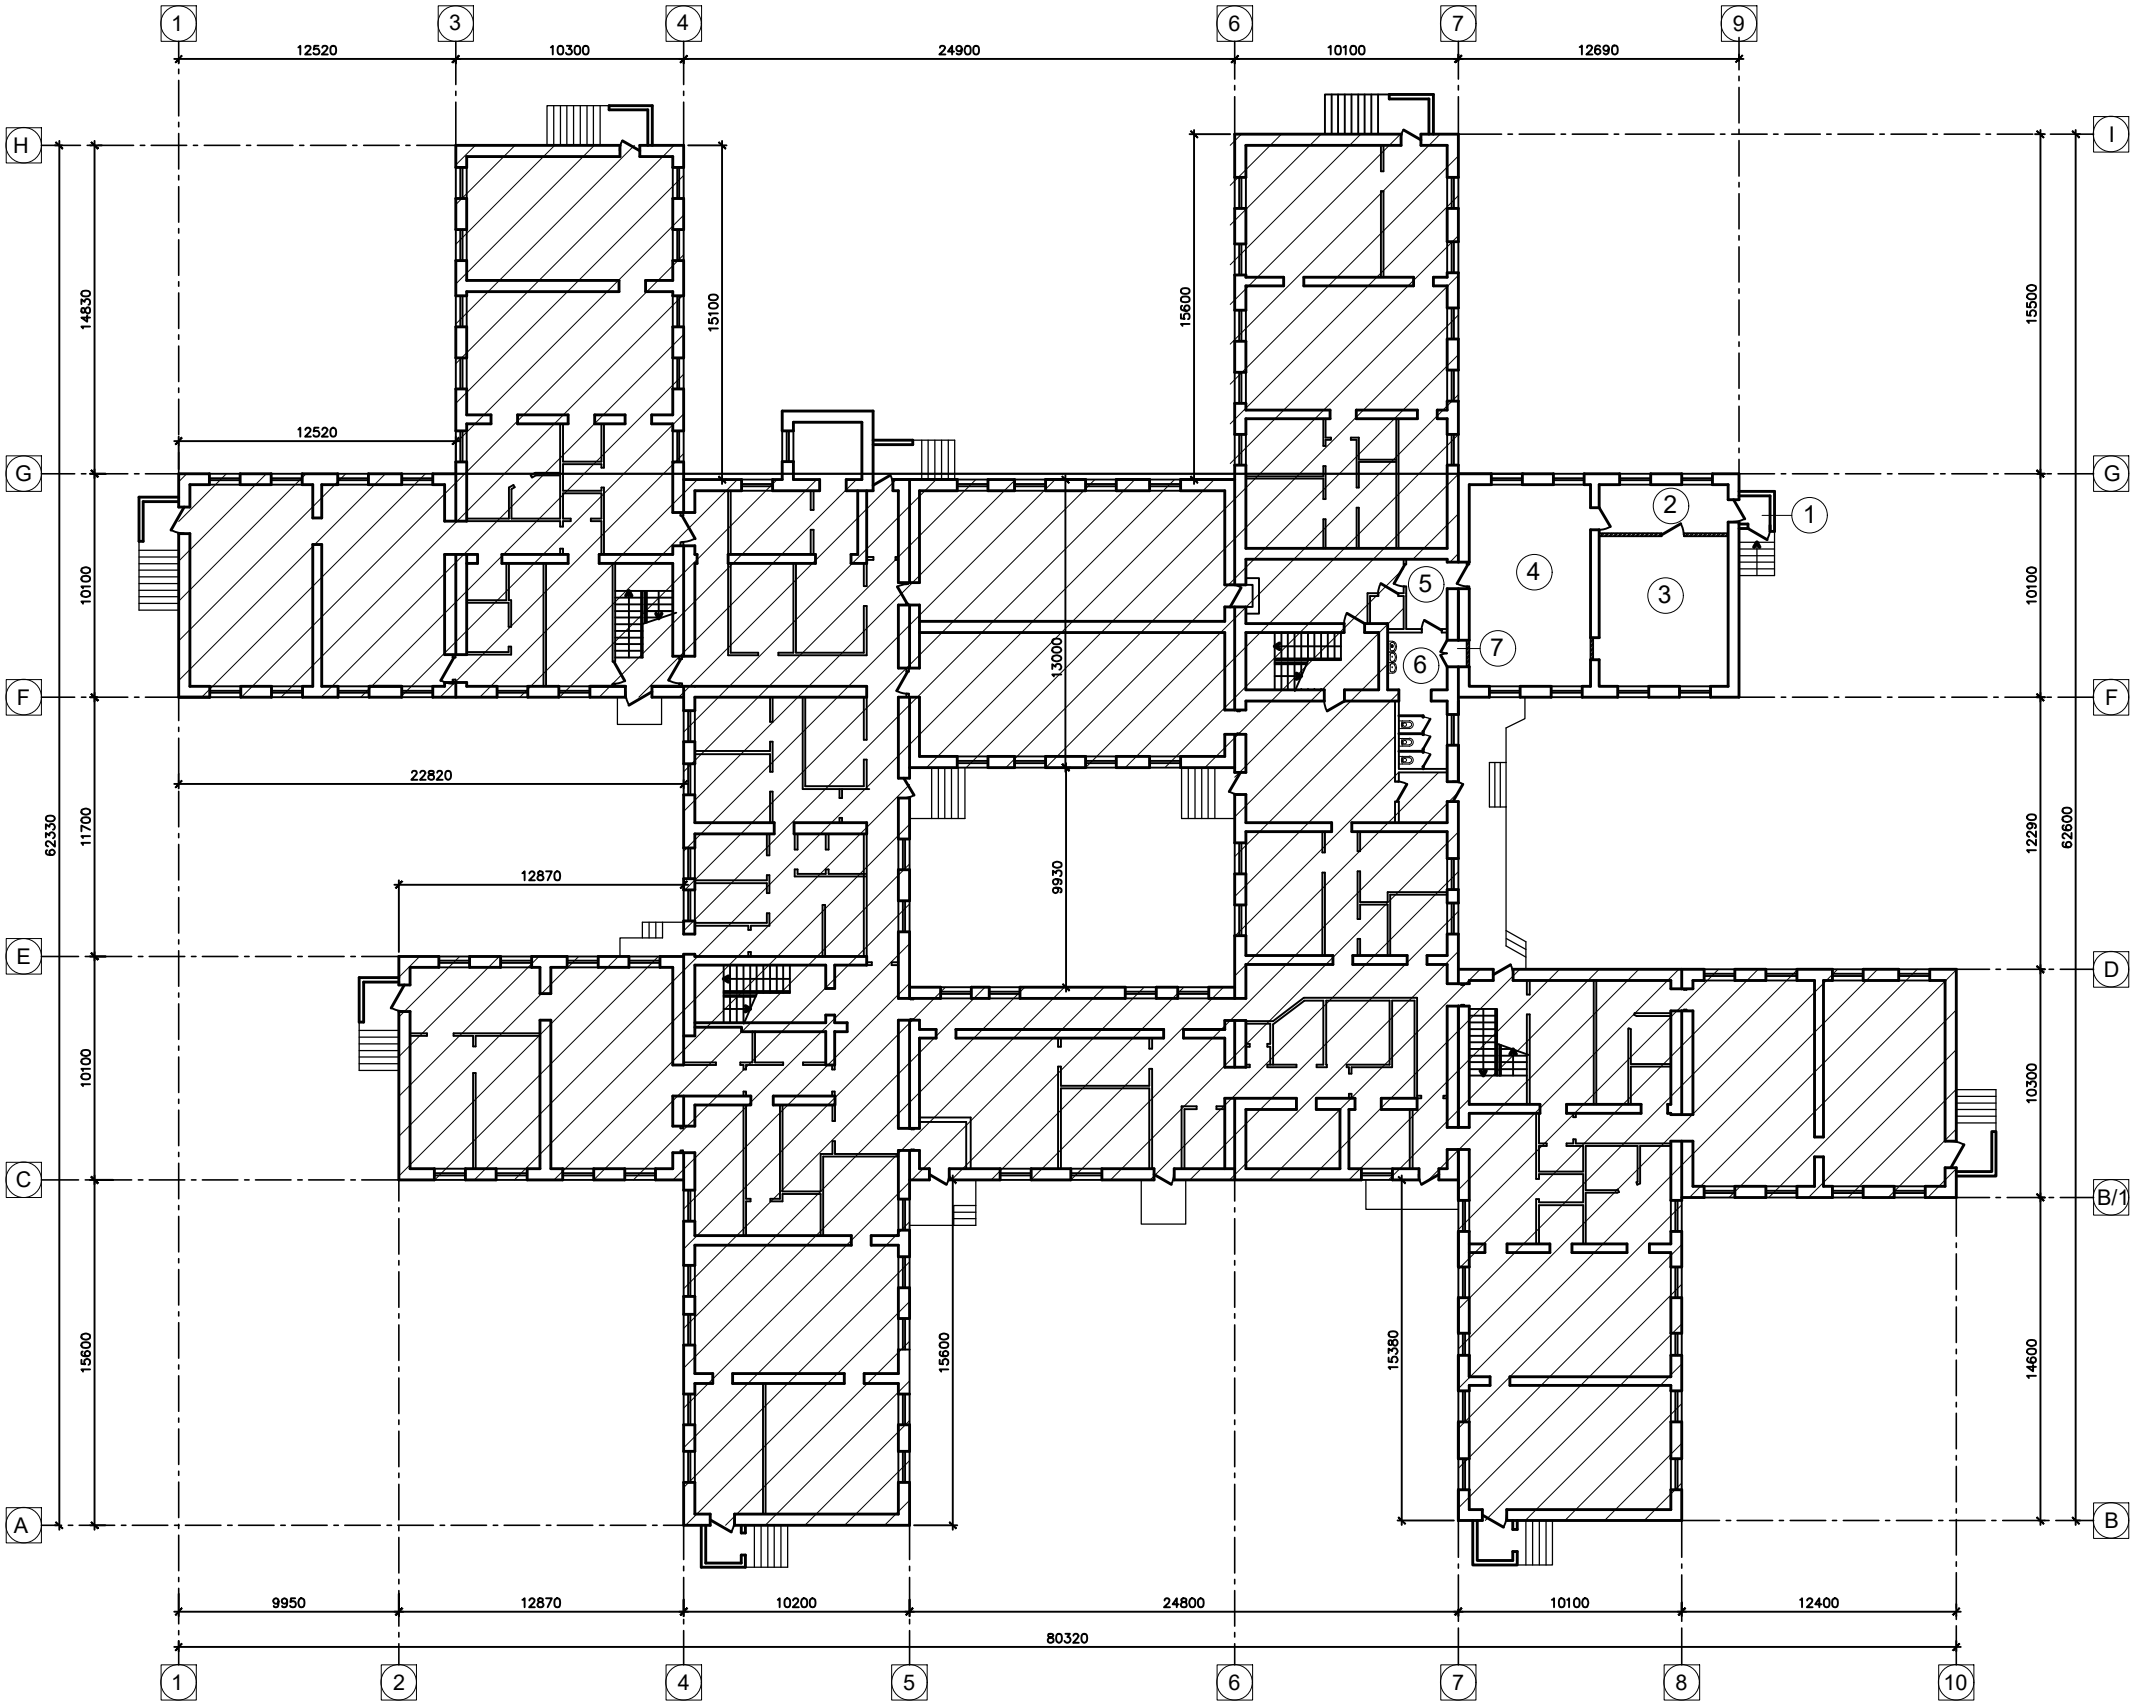


Explicatia incaperilor

Nr. pe plan	Denumire	Arie, m²	Categoria productiei in baza normelor antiincendiar
1	2	3	4
1	Tambur	1,85	
2	Coridor	12,70	
3	Sala	40,35	
4	Sala	50,00	
5	Coridor	7,05	
6	Bloc sanitar	14,55	
7	Nisa-dulap	1,06	

Nota:

1. Peretii portanti exteriori si interiori existenti sint executati din blocuri de calcar si peretii despartitori din caramida, dimensiunile sint date in vedere cu tencuiala.
2. Acoperisul existent-sarpant din foi de ardezie pe carcas de lemn si terase plate cu acoperire cu placi de ceramica.
3. Podelele -din linoleum si placi de ceramica (in stare nesatisfacatoare).
4. Elementele de timplarie -din lemn vechi (in stare nesatisfacatoare).
5. In rezultatul examinarii vizuale ale cladirii deteriorari,distrugeri, deformari inaccesibile in structuri de sprijin a constructiei si la fundamentele cladirii nu sau depistat.
6. Cladirea a scolii primare existenta (in trecut gradinita) este in stare satisfacatoare, cu exceptie unor sali la cota 0,000 si cota 3,300 care necesita reparatie capitala.

Semne conventionale :

 — incaperi care nu necesita reparatia

Beneficiar: Directia Invatamint Tineret si Sport al primariei mun. Balti						Obiect nr.01/18-1-SA		
						«Reparatie capital a doua salii de clasa, retelelor apa si canalizare in blocul primar LT «V.Alecsandri», str. Ivan Conev, 14 mun.Balti»		
Sch.	Cant.	Foala	N doc.	Semn.	Data			
					04.18		Etapa	Foala
					-		PE	6
ISP		Svet I.			-			
ASP		Lungu M.			-			
Executor					-			
						Plan cota 0,000.		
						SRL "Diarse-Tehnic" Licenta seria A MMH nr. 042145 din 11.06.13 or. Chisinau		