


Sectione 1-1

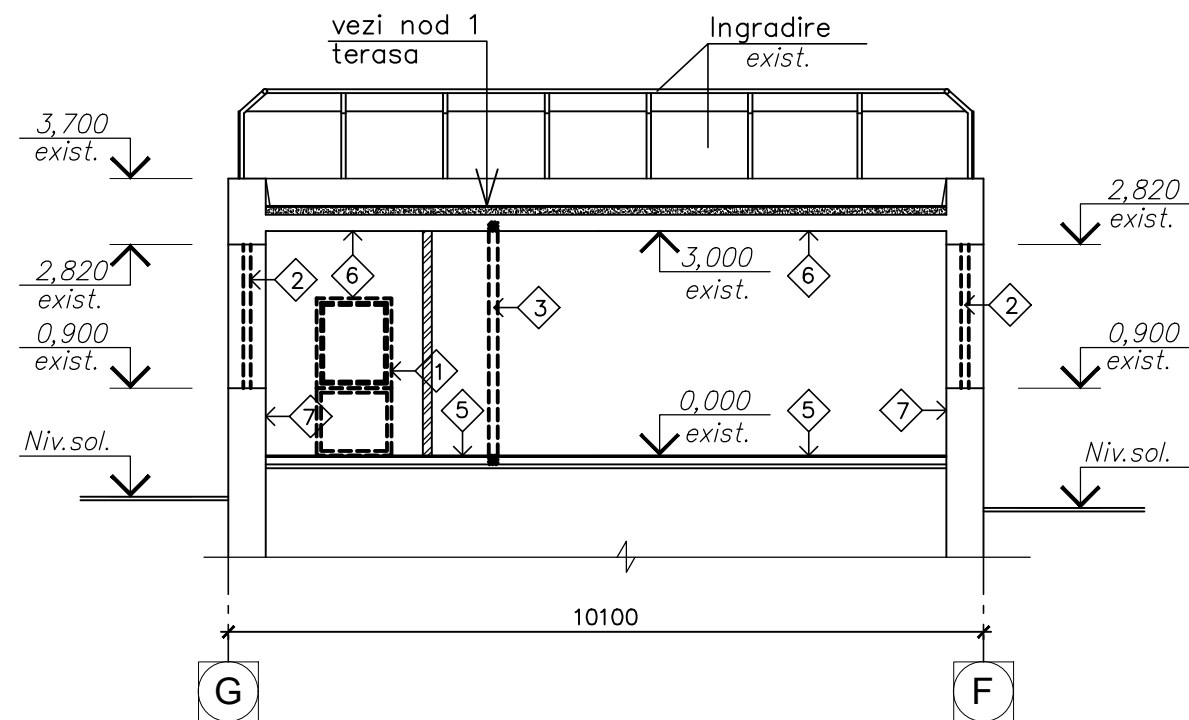


Evidenta volumului de demolare

Nr. ord.	Denumirea lucrărilor	Unit. de măsura	Cantitate		
			cota 0,000	cota 3,300	Total
1	Demontarea blocului ușa	m <sup>2</sup>	16,30	18,70	35,00
2	Demontarea blocului de fereastră	m <sup>2</sup>	25,30	26,60	51,90
3	Demontarea peretilor despartitori din caramida	m <sup>3</sup>	3,25	1,80	5,05
4	Demontarea golurilor din caramida	m <sup>3</sup>	0,30	0,14	0,44
5	Demontarea stratului din linoleum	m <sup>2</sup>	104,90	—	104,90
6	Indepartarea finesarii de pe tavan	m <sup>2</sup>	127,56	150,45	278,01
7	Indepartarea tencuiei de pe pereti	m <sup>2</sup>	214,40	330,60	545,00
8	Demontarea stratului din placa ceramica	m <sup>2</sup>	21,60	—	21,60
9	Indepartarea placii de ceramica de pe pereti	m <sup>2</sup>	30,40	15,20	45,60
10	curatarea deseurilor din constructii—gunoi	kg	—	300,00	300,00
11	Demontarea pardoselei din placa ceramica	m <sup>2</sup>	—	16,60	16,60
12	Demontarea pardoselei din linoleum	m <sup>2</sup>	—	133,85	133,85

Nota:

1. Foaia data se studiaza impreuna cu f.3 si f.4.

Sectione 2-2

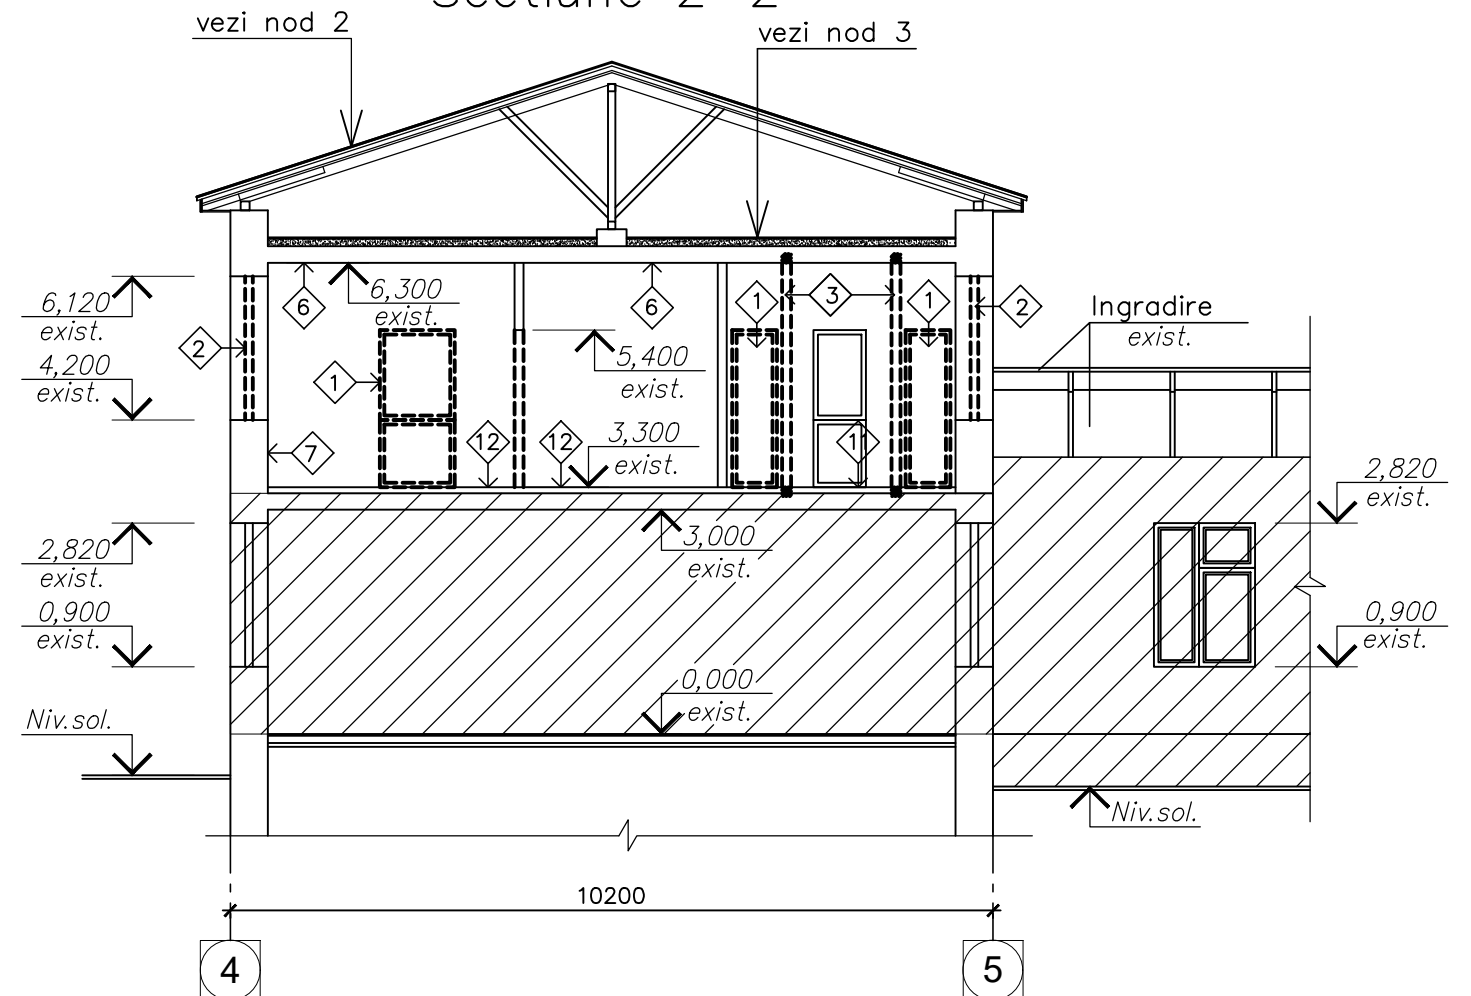

Nota:

1. Peretii portanti exteriori si interiori existenti sint executati din blocuri de calcar si peretii despartitori din caramida, dimensiunile sint date in vedere cu tencuiala.
2. Acoperisul existent—sarpant din foi de ardezie pe carcas de lemn si terase plate cu acoperire cu placi de ceramica.
3. Podelele —din linoleum si placi de ceramica (in stare nesatisfacatoare).
4. Elementele de timplarie —din lemn vechi (in stare nesatisfacatoare).
5. In rezultatul examinarii vizuale ale cladirii deteriorari,distrugeri, deformari inaccesibile in structuri de sprijin a constructiei si la fundamentele cladirii nu sau depistat.
6. Cladirea a scolii primare existenta(in trecut gradinita) este in stare satisfacatoare, cu exceptie unor sali la cota 0,000 si cota 3,300 care necesita reparatie capitala.

Beneficiar: Directia Invatamint Tineret si Sport al primariei mun. Balti						Obiect nr.01/18-1-SA			
						«Reparație capital a două sălii de clasa, rețelelor apă și canalizare în blocul primar LT «V.Alecsandri», str. Ivan Conev, 14 mun.Bălți»			
Sch.	Cant.	Foia	N doc.	Semn.	Data			Etapă	Foia
								PE	5
IȘP	Șveț I.				04.18				
AȘP	Lungu M.								
Executor						Sectione 1-1 si 2-2—desfacere.Evidenta volumului de demolare.		SRL"Diarse-Tehnic" Licența seria A MMII nr. 042145 din 11.06.13 or. Chișinău	