



Sectione 1-1

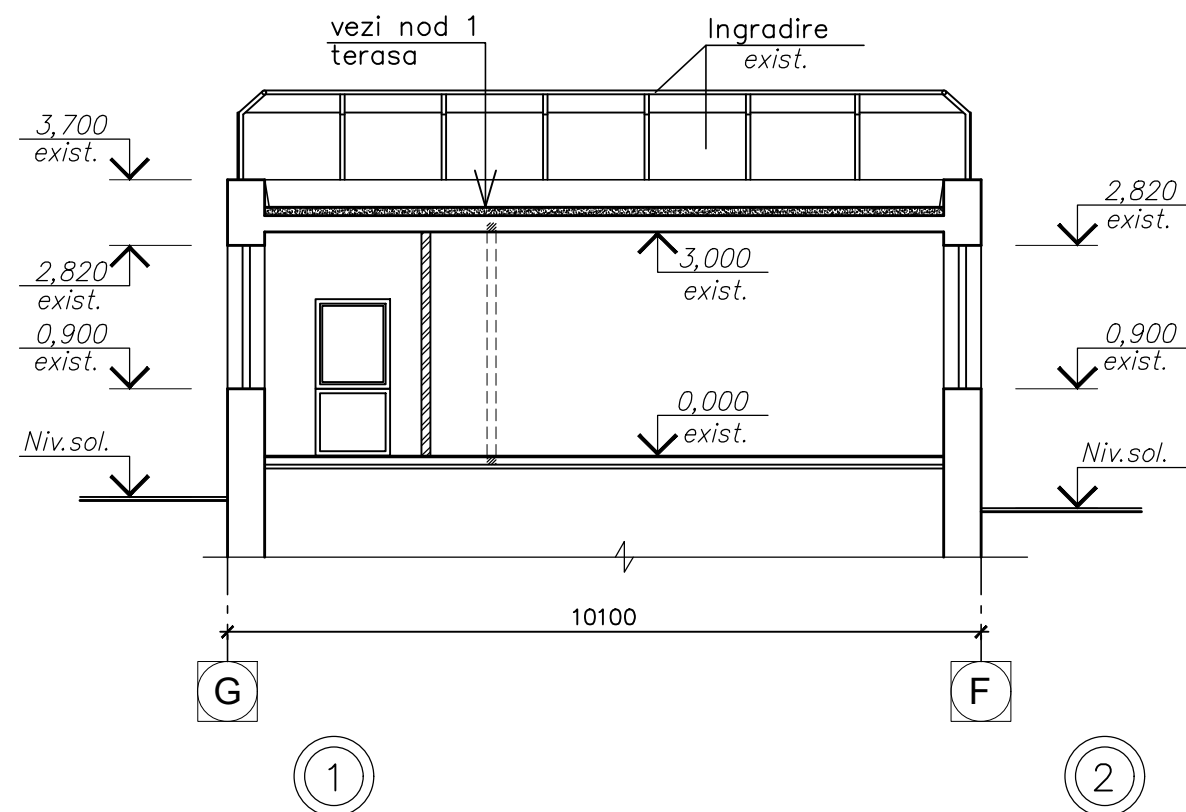

Placa de ceramica pe
strat de mortar de ciment – existent
Strat de hidroizolatie – existent
Termoizolant – existent
Placa de beton armat –existent

Foi de ardezie –existent
Sipca – existent
Capriori – existent

Semne conventionale :

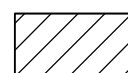


incaperi care nu necesita reparatia

Evidenta golurilor pentru usi

Marca poz.	Dimensiunile golului, mm
1,2	1000x2100
3,7	900x2100
4	1200x2100
5,5*	650x1800
6	800x2100
8,9	700x2100
10,11	1000x2820

Sectione 2-2

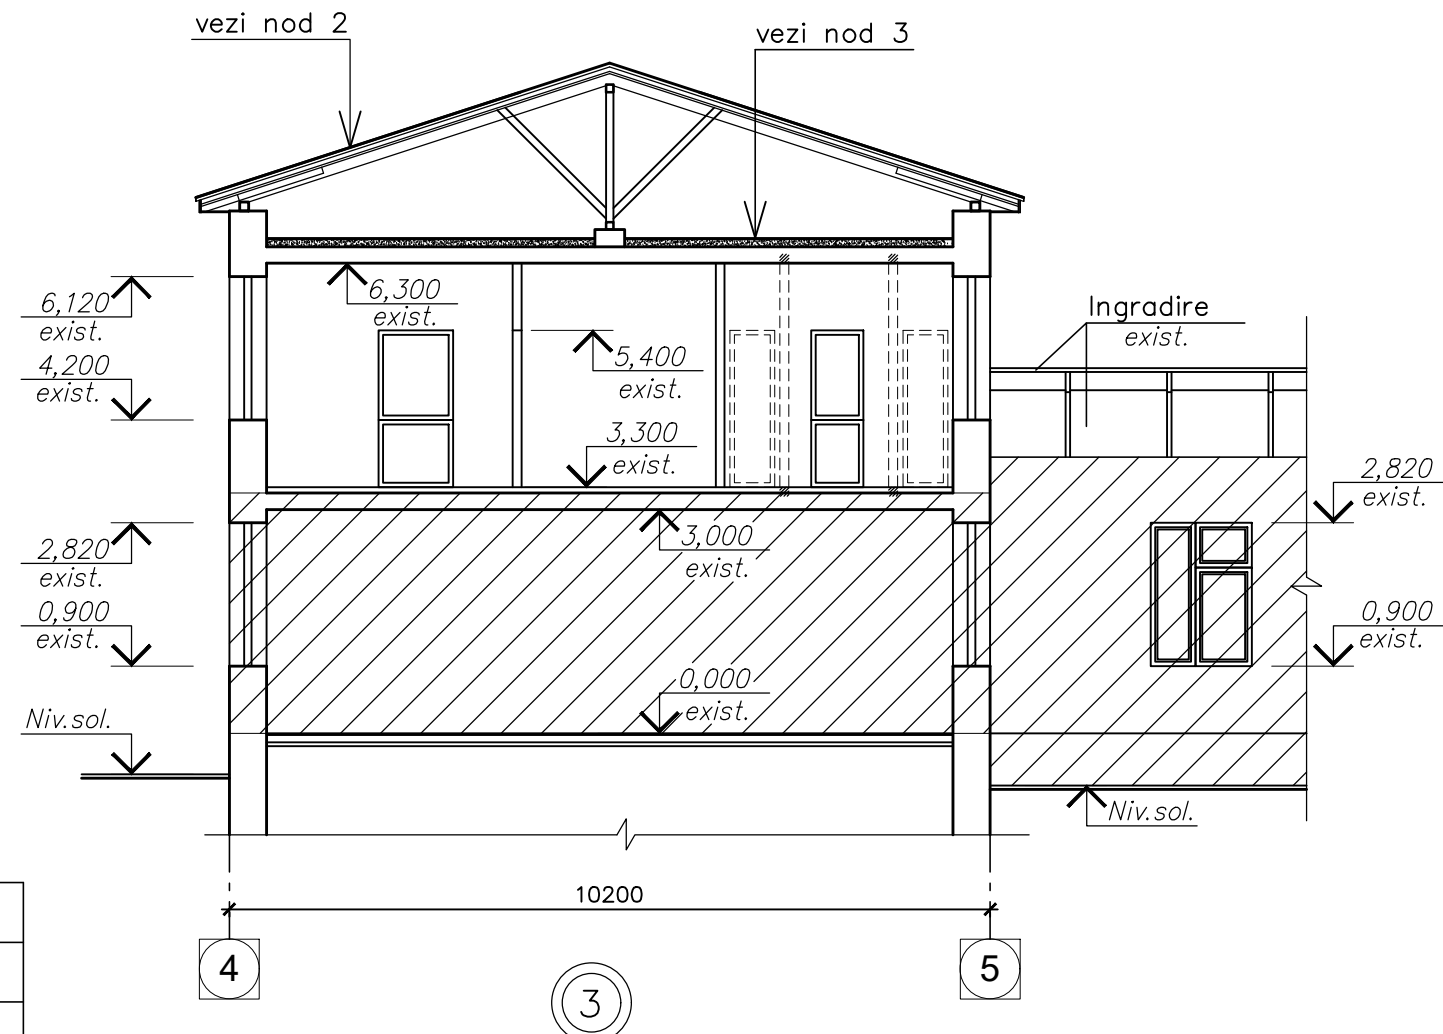

Strat de mortar de ciment si nisip –existent
Termoizolant – existent
Placa de beton armat –existent

Beneficiar: Directia Invatamînt Tineret si Sport al primariei mun. Balti						Obiect nr.01/18-1-SA		
						«Reparație capital a două sălii de clasa, rețelelor apă și canalizare în blocul primar LT «V.Alecsandri», str. Ivan Conev, 14 mun.Bălți»		
Sch.	Cant.	Foaia	N doc.	Semn.	Data		Etapă	Foaia
					04.18		PE	10
IȘP		Șveț I.			"	Sectione 1-1 si 2-2. Noduri 1...3.		SRL "Diarse-Tehnic" Licența seria A MMII nr. 042145 din 11.06.13 or. Chișinău
AȘP		Lungu M.			"			
Executor					"			