


Schema cladirii

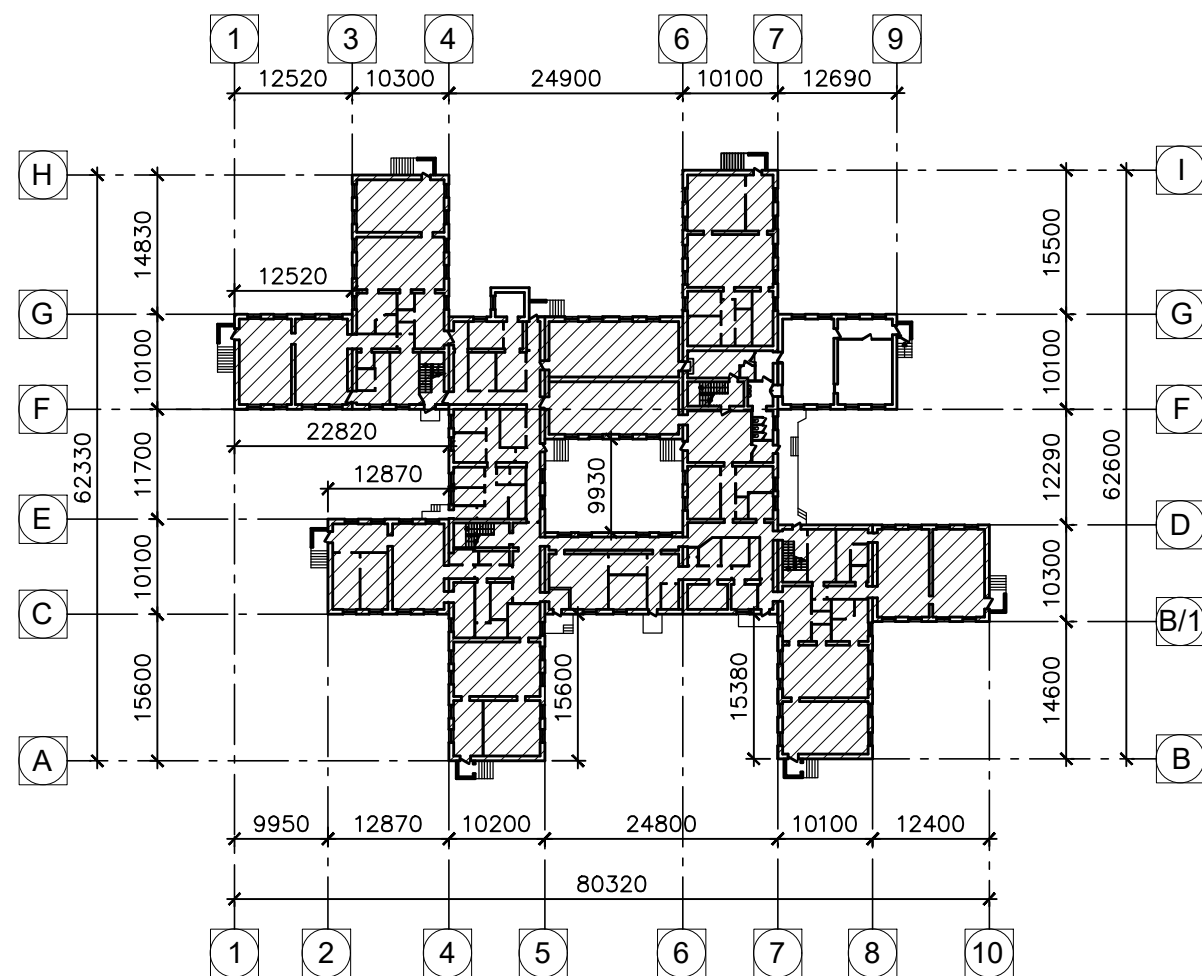


- ① – Demontarea blocului ușă
- ② – Demontarea blocului de fereastră
- ③ – Demontarea pereților despartitori din cărămidă
- ④ – Demontarea golurilor din caramida
- ⑤ – Demontarea stratului din linoleum
- ⑥ – Îndepărtarea finesării de pe tavan
- ⑦ – Îndepărtarea tencuielii de pe pereți
- ⑧ – Demontarea stratului din placa de ceramica
- ⑨ – Îndepărtarea placii de ceramica de pe pereti

Semne conventionale :

 — incaperi care nu necesita reparatia

Fragment plan cota 0,000

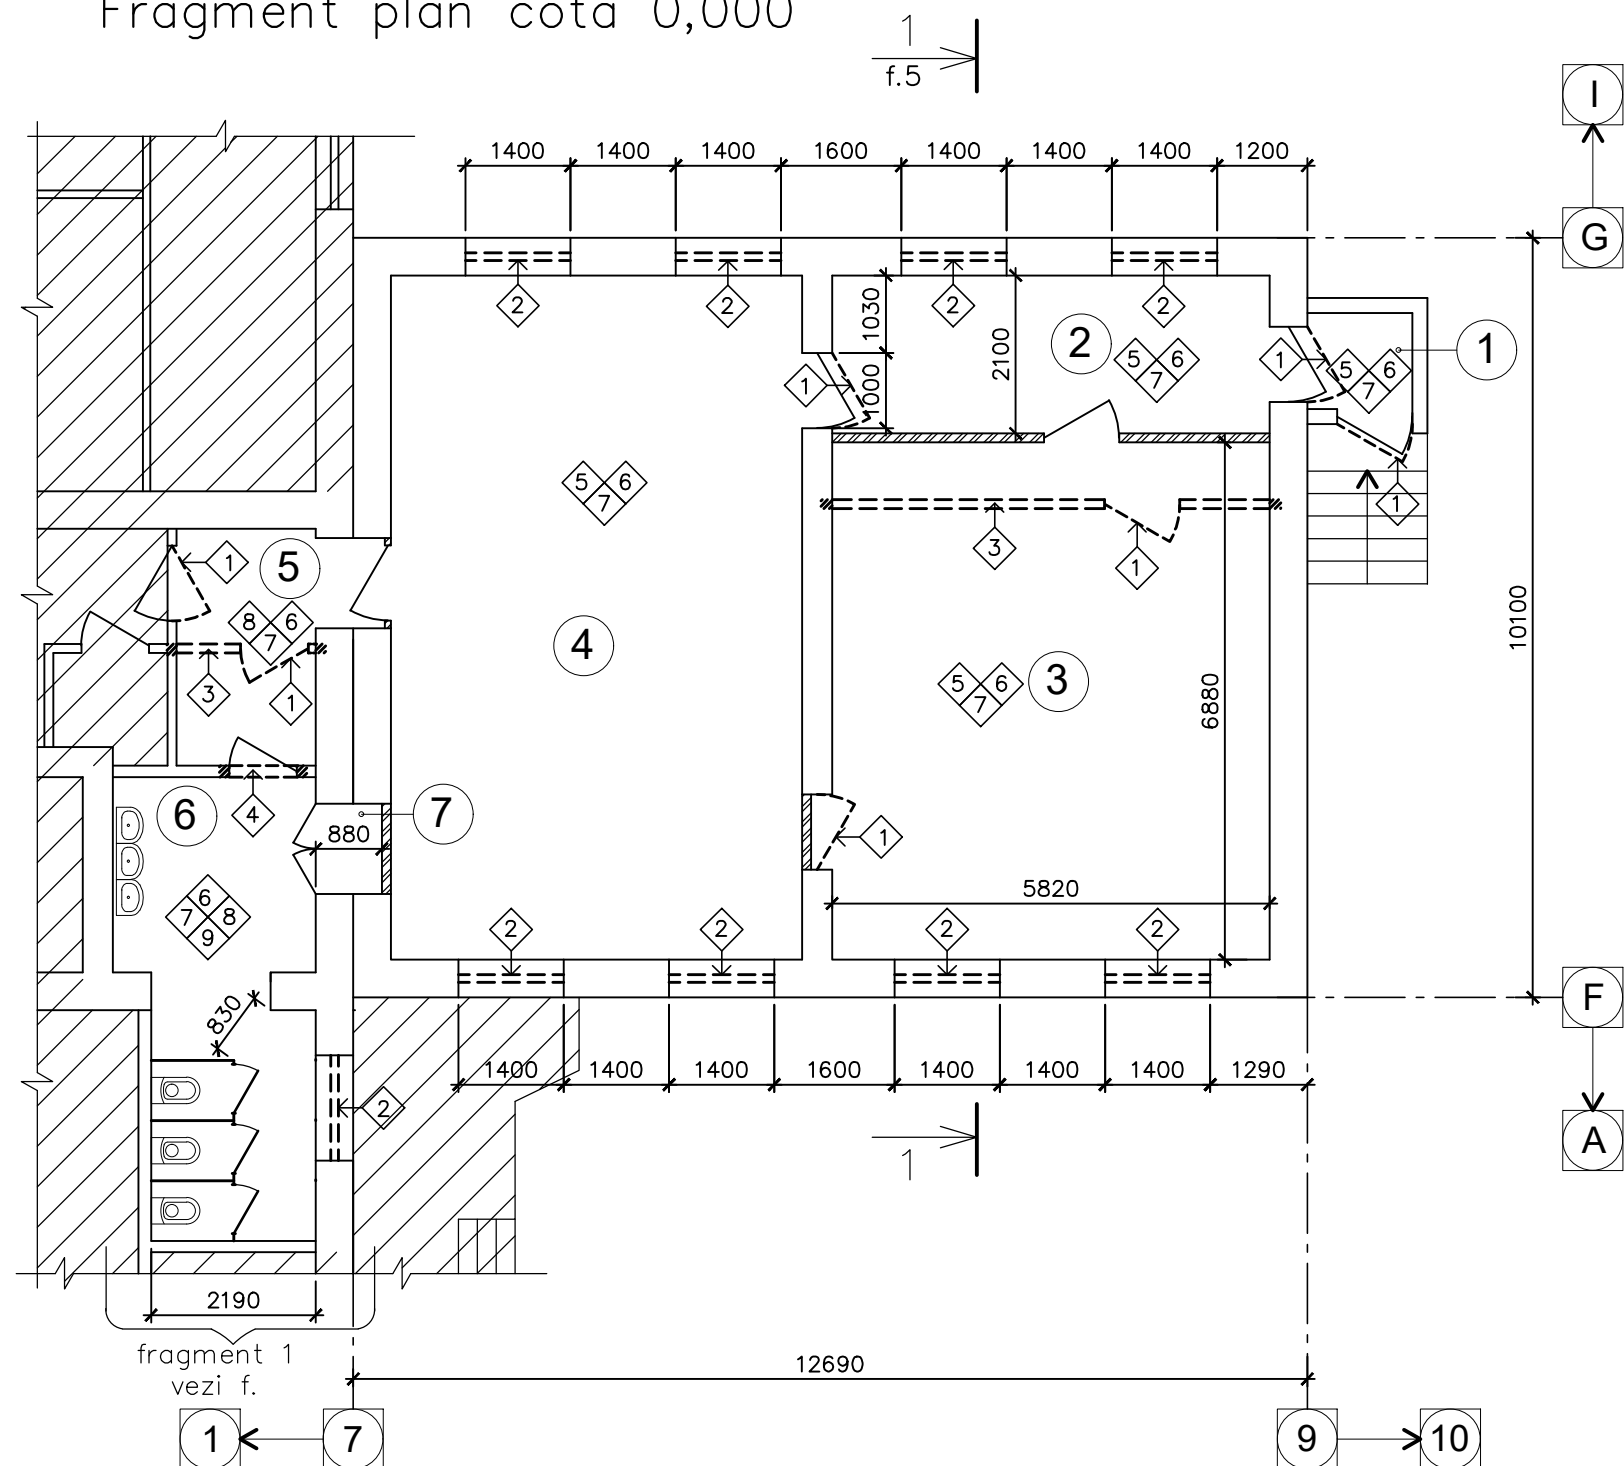

Nota:

1. Foaia data se studiaza impreuna cu f.4.
2. Evidenta volumelor de demolare vezi f.5.

Beneficiar: Directia Învățământ Tineret
și Sport al primăriei mun. Bălți

Obiect nr.01/18-1-SA

Sch. Cant. Foaia N doc. Semn. Data

«Reparație capital a două sălii de clasă, rețelelor apă și canalizare în blocul
primar LT «V.Alecsandri», str. Ivan Conev, 14 mun.Bălți»IȘP Șveț I.
AȘP Lungu M.
ExecutorFragment plan cota 0,000
—desfacere.Etapa Foaia Foi
PE 3
SRL "Diarse-Tehnic"
Licența seria A MMII nr. 042145
din 11.06.13 or. Chișinău