



DISPOZIȚIA PRIMARULUI
РАСПОРЯЖЕНИЕ ПРИМАРА

Nr. 253
« 13 » 07 2018

**Cu privire la completarea dispoziției primarului nr. 220
din 21.06.2018 «Cu privire la organizarea comerțului cu
produse agricole pe teritoriul municipiului Bălți în anul 2018»**

În conformitate cu lit. h) alin. (1) art. 29 al Legii RM „Privind administrația publică locală” nr. 436 din 28.12.2006, lit. i) alin. (1) art. 6 al Legii RM „Cu privire la comerțul interior” nr. 231 din 23.09.2010 și Decizia Consiliului mun.Bălți 9/3 din 29.09.2016 „ Cu privire la aprobarea Regulamentului de desfășurare a activității de comerț pe teritoriul mun.Bălți în redacție nouă” și în scopul acordării asistenței reale producătorilor agricoli la desfacerea produselor și asigurării accesului permanent și larg al populației la piața internă a produselor agricole,-

1. Se completează dispoziția primarului nr. 220 din 21.06.2018 «Cu privire la organizarea comerțului cu produse agricole pe teritoriul municipiului Bălți în anul 2018» după cum urmează:
 - în punctul 1. se adaugă următoarea adresă:
« - str. Strii (reg. casei de locuit nr. 3)»
 - se completează dispoziția cu schema nr. 20 conform anexei la prezenta dispoziție.
2. Secția relații cu publicul (A.Cernogal) să asigure publicarea prezentei dispoziții pe site-ul oficial al primăriei mun. Bălți www.balti.md și www.monitoruldebalti.md.
3. Controlul asupra executării prezentei dispoziții se pune în sarcina dlui G.Șmulschii, viceprimarul mun. Bălți.

Primarul mun. Bălți

Nicolai Grigorișin

Contrasemnată:

Viceprimarul mun. Bălți

Ghenadie Șmulschii

Secretarul Consiliului mun. Bălți

Irina Serdiuc

Șef Direcție generală financiar-economică

Vera Rusu


Șef Direcție arhitectură și construcții

Veaceslav Coada

Șeful Direcției juridice

Vitali Balan

11.07.18

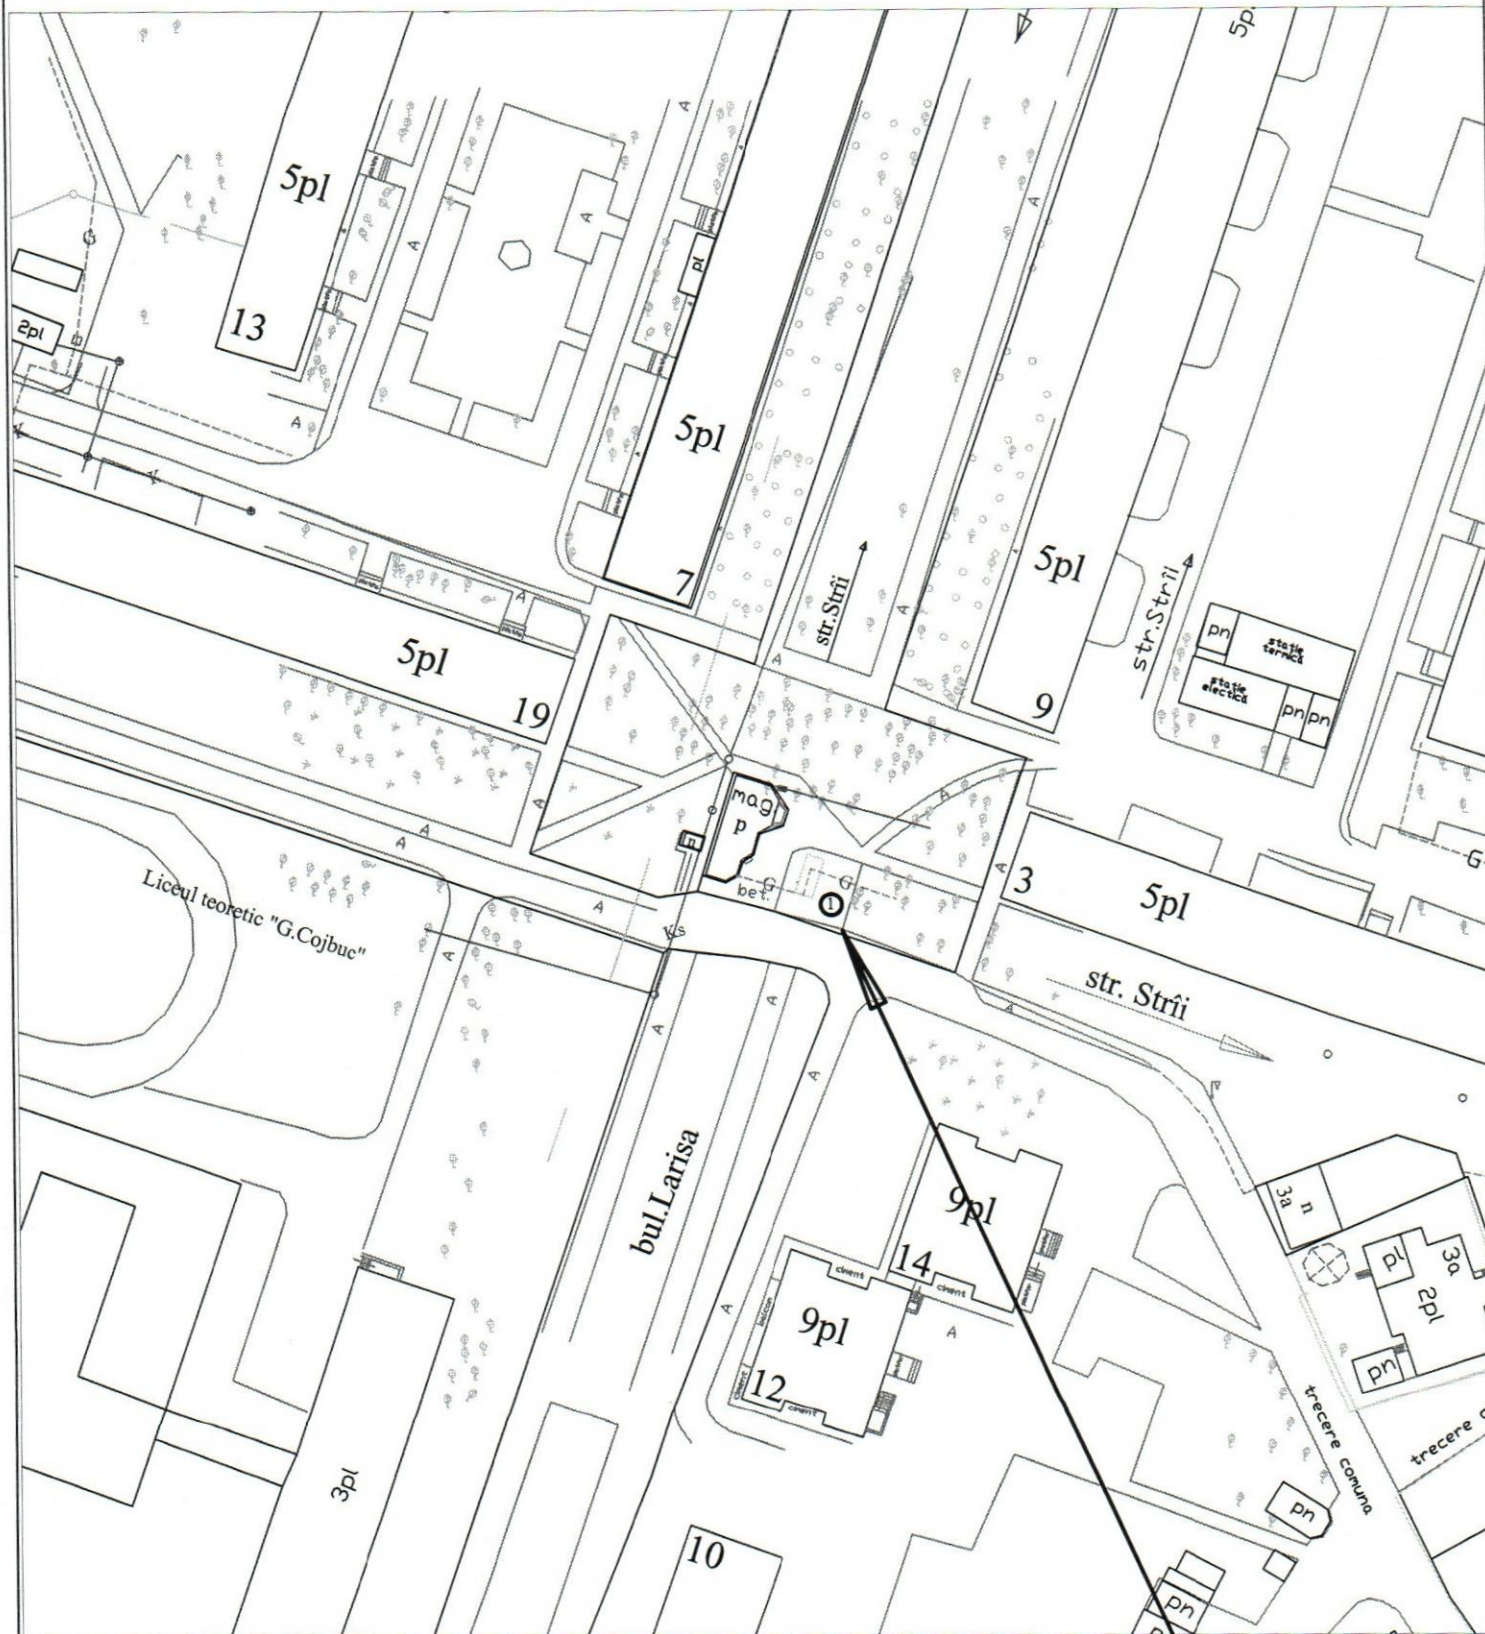

Locul de amplasare a tarebei de comerț cu legume și fructe

COMANDANTAR Șef IM "Biroul Arhitectură și Sistemizare"	Întreprinderea Municipală "Biroul Arhitectură și Sistemizare" mun. Bălți, piața Independenței, 1		SCHEMA DE AMPLASARE	DATA EXECUTARII: 11 07 2018	
Topograful-executor	E.Grati	N.Comaniț	Locuri de amplasare a tarabelor de comerț cu legume și fructe	Fișa	1
				Foi	1
				SCARA	1:1000