



DISPOZIȚIA PRIMARULUI

РАСПОРЯЖЕНИЕ ПРИМАРА

№ 281

« 10 » 08 2018

Об организации школьной выставки-ярмарки 2018 года

В соответствии со ст. 29 ч. (1) п. h) Закона «О местном публичном управлении» № 436-XVI от 28.12.2006 г., ст. 6 ч. (1) п. i) и ст. 21⁵ ч. (2) Закона «О внутренней торговле» № 231 от 23.09.2010 г. и Решением Совета мун.Бэлць 9/3 от 29.09.2016 «Об утверждении Положения об осуществлении торговой деятельности на территории муниципия Бэлць в новой редакции» в преддверии начала учебного 2018-2019 года и в целях более полного обеспечения учащихся муниципия канцтоварами, школьными принадлежностями, одеждой и обувью, принимая во внимание, что на территории муниципия традиционно организовывается школьная выставка-ярмарка, -

1. Главному Финансово-Экономическому Управлению (Руссу В.А) организовать школьную выставку-ярмарку, в период с 16 августа по 9 сентября 2018 г., кроме 27 августа 2018 г., на пл.В.Александрри, согласно схеме (Приложение).
2. Установить, что торговая деятельность будет осуществляться на основании уведомлений о начале торговой деятельности, поданных коммерсантами в офис «Единое окно» Примэрии мун.Бэлць.
3. Установить режим работы торговых объектов ежедневно с 8:00 до 16:00 часов.
4. Управлению коммунального хозяйства (Зинковский В.И.), МП «Благоустройство и озеленение» (Новикова С.В.) обеспечить чистоту на центральной площади В.Александрри, коммерсантам сохранять чистоту в периметре торгового места.
5. Инспекторату полиции мун. Бэлць (Чеботарь Д.В.), отделу общественной безопасности (Калиновский В.Г.) и полку Норд Национального Инспектората полиции (Танас Р.П.) обеспечить общественный порядок во время проведения выставки-ярмарки. Разрешить въезд и выезд на площадь В.Александрри автотранспорта участников выставки-ярмарки в период проведения таковой с 07.00 до 08.00 и с 16.00 до 17.00.
6. Отделу по связям с общественностью (Черногал А.И.), обеспечить публикацию данного распоряжения на официальном сайте примэрии мун. Бэлць www.balti.md и www.monitoruldebalti.md.
7. Контроль за исполнением данного распоряжения возложить на заместителя примара мун. Бэлць г-на Шмульского Г.Л..

И.о.примара мун. Бэлць

Согласованно:

Заместитель примара мун. Бэлць

И.о. секретаря Совета мун. Бэлць

Начальник Главного
финансово-экономического управления

Зам.начальника Управления

архитектуры и строительства

Начальник Управления
коммунального хозяйства

Начальник Юридического управления

Шмульский Г.Л.

Шмульский Г.Л.

Довгань Л.С.


Русу В.А.

Маковски И.И.

Зинковский В.И.

Балан В.М. 10.08.18

Anexa nr. 1
 la dispoziția
 Primăriei nr. 281
 din 10.08.2018

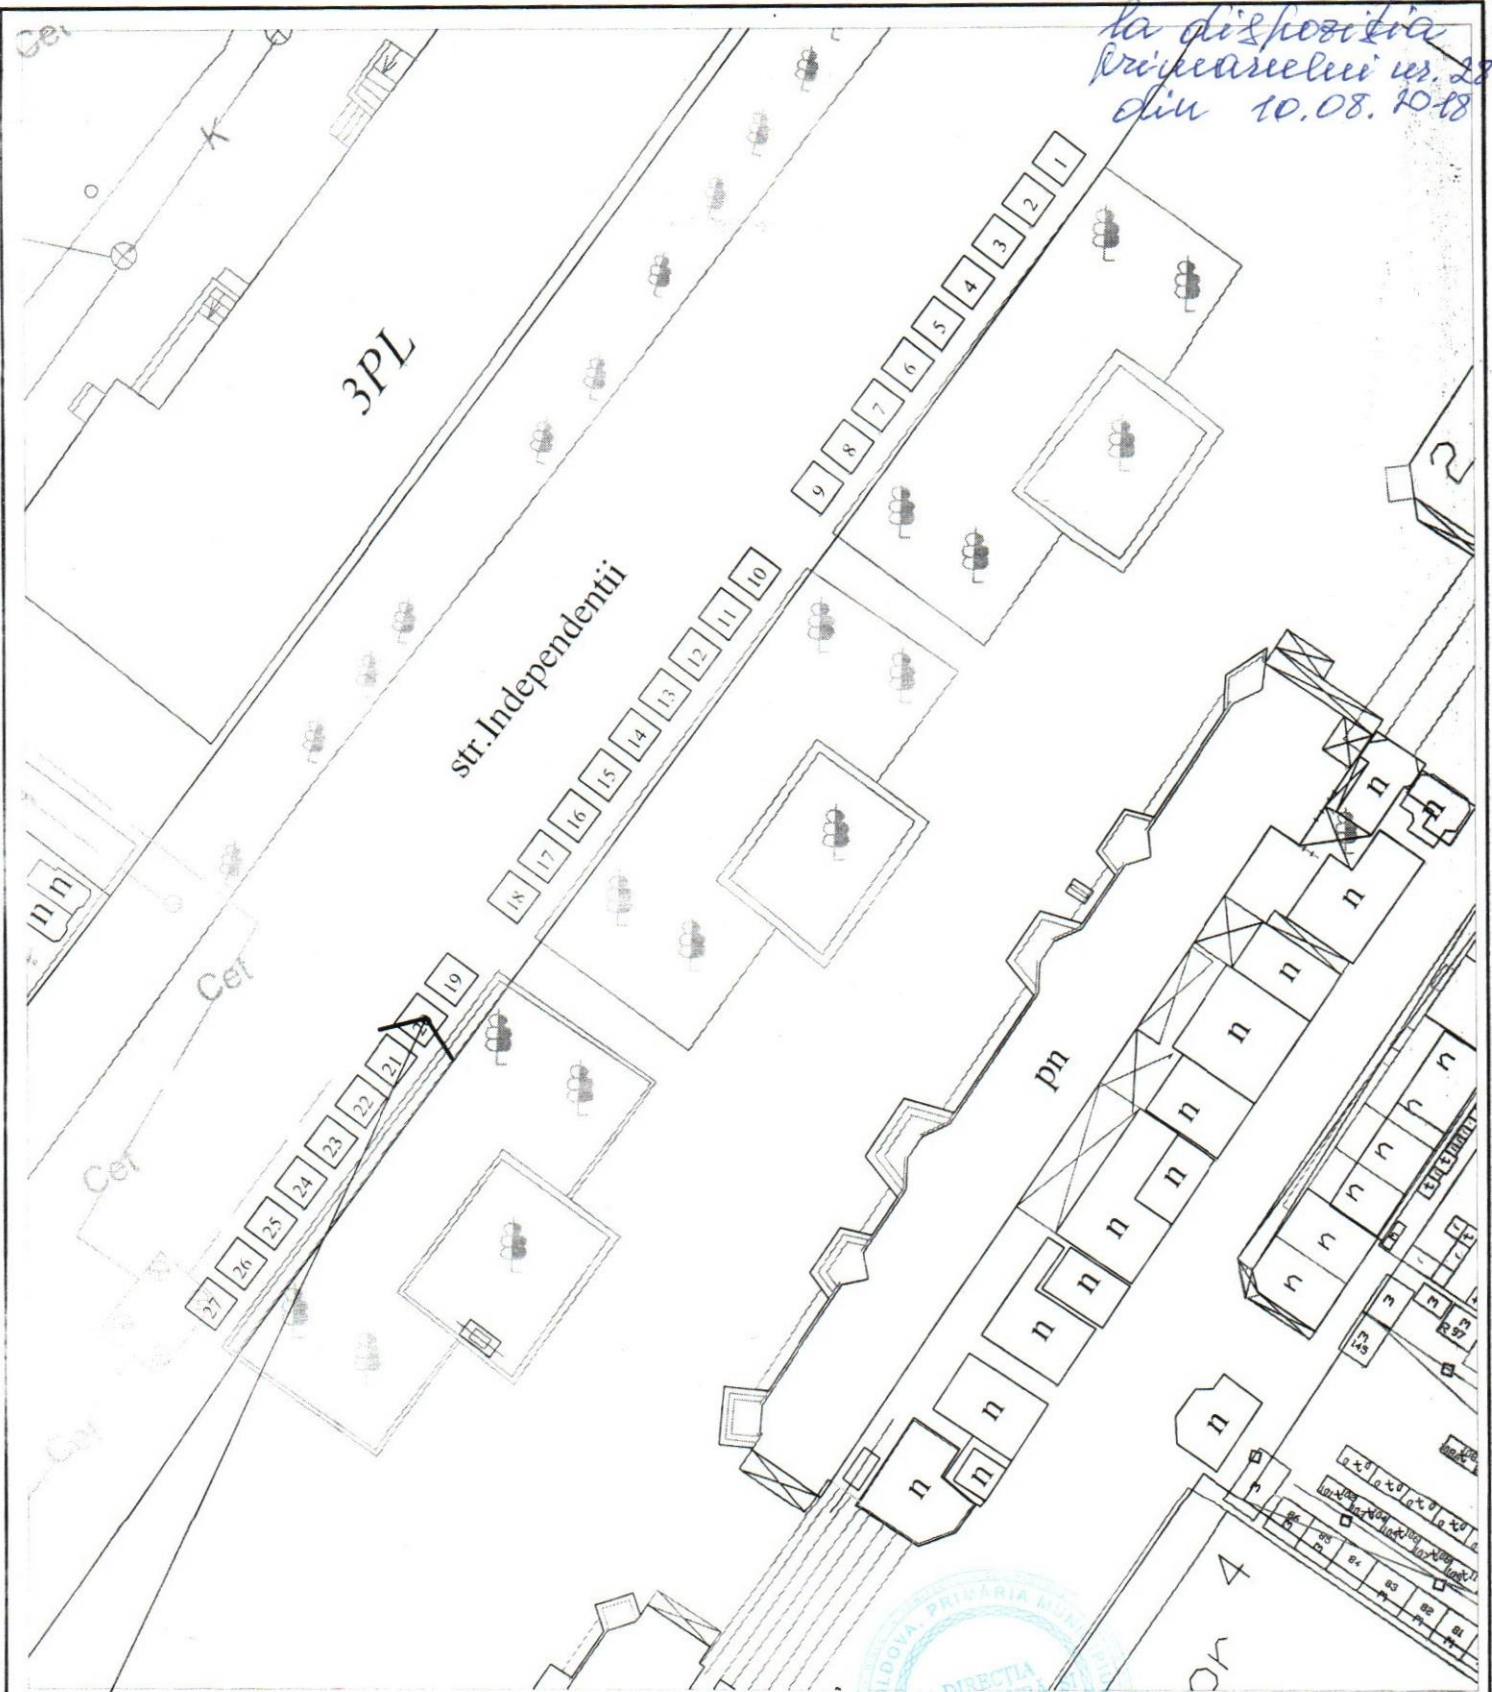

Locul destinat activității de comerț

Sef Adjunct
 Arhitect-șef DAC
 Macovschi Ivan

Coordonat

2018



		SCHEMA DE AMPLASARE				
		Locul destinat activității de comerț				
Executat	Fonari V.	2018	Schema de amplasare a locului destinat activității de comerț	Stadia	Foi	Scara
			Schema de identificare			