

Plan Acoperis bloc A3,C3


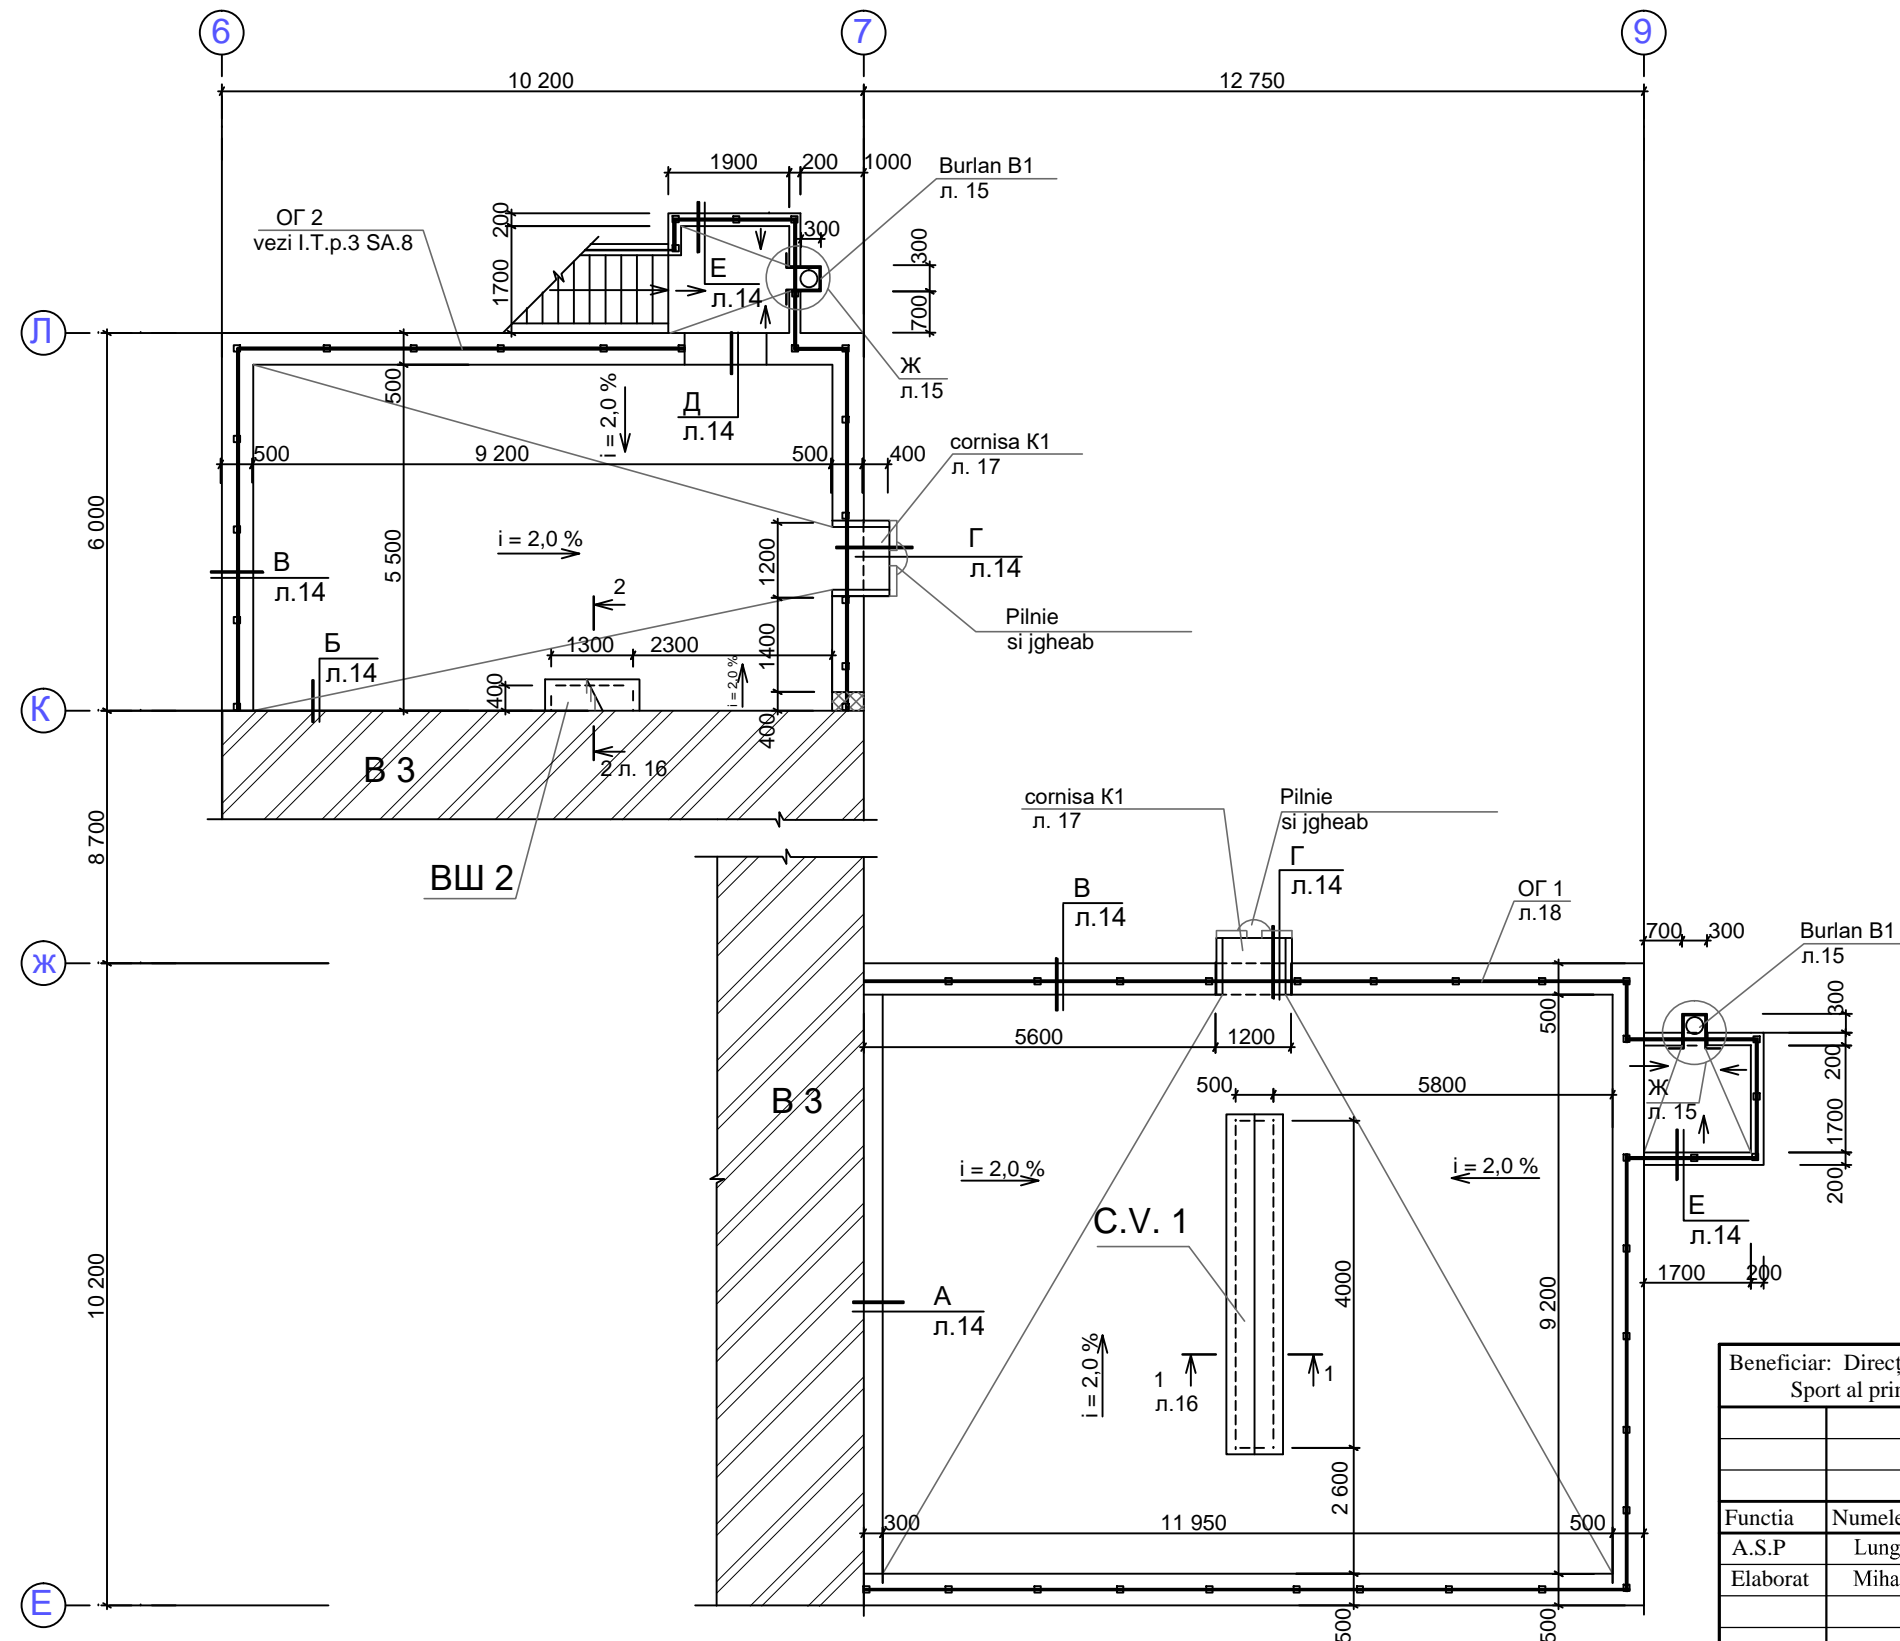


Схема здания

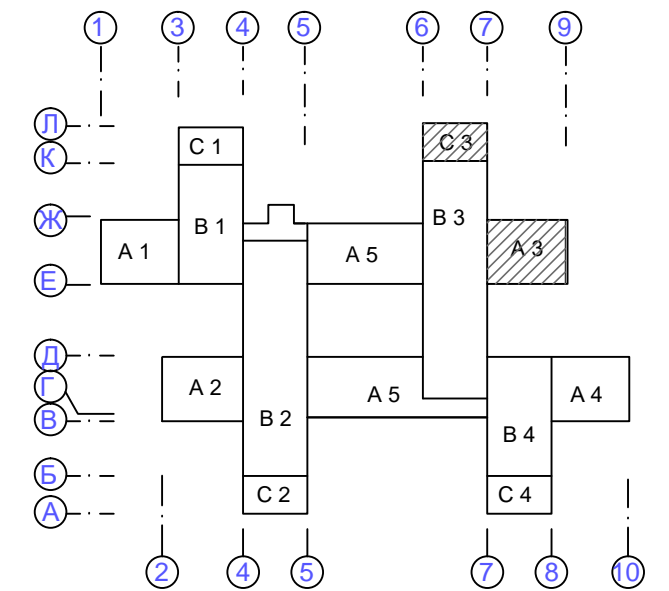

1. Indicatii tehnice vezi pl. SA 8.
2. Borderoul lucrarilor de montare vezi pl. SA 13.

Beneficiar: Direcția Învățământ Tineret și Sport al primăriei mun. Bălți				Obiect nr. 04/18 - SA			
				«Reparație capitala a acoperisului plat al gradinitei cresa nr.35 , str. Bulgara nr.77, mun.Bălți»			
Functia	Numele	Semnat.	Data		Faza	Planșa	Planșe
A.S.P	Lungu M.				P.E	10	
Elaborat	Mihalachi C.						
				Plan acoperis bloc A3,C3	SRL"PROLEOCONSTRUCT" Licenta seria AMII nr.036874 valabila pina la 07.12.2020		

Инв. № подл.	Подпись и дата	Взам. инв. №