



Инв. № подл.	Подпись и дата	Взам. инв. №

## Plan Acoperis bloc A4,C4

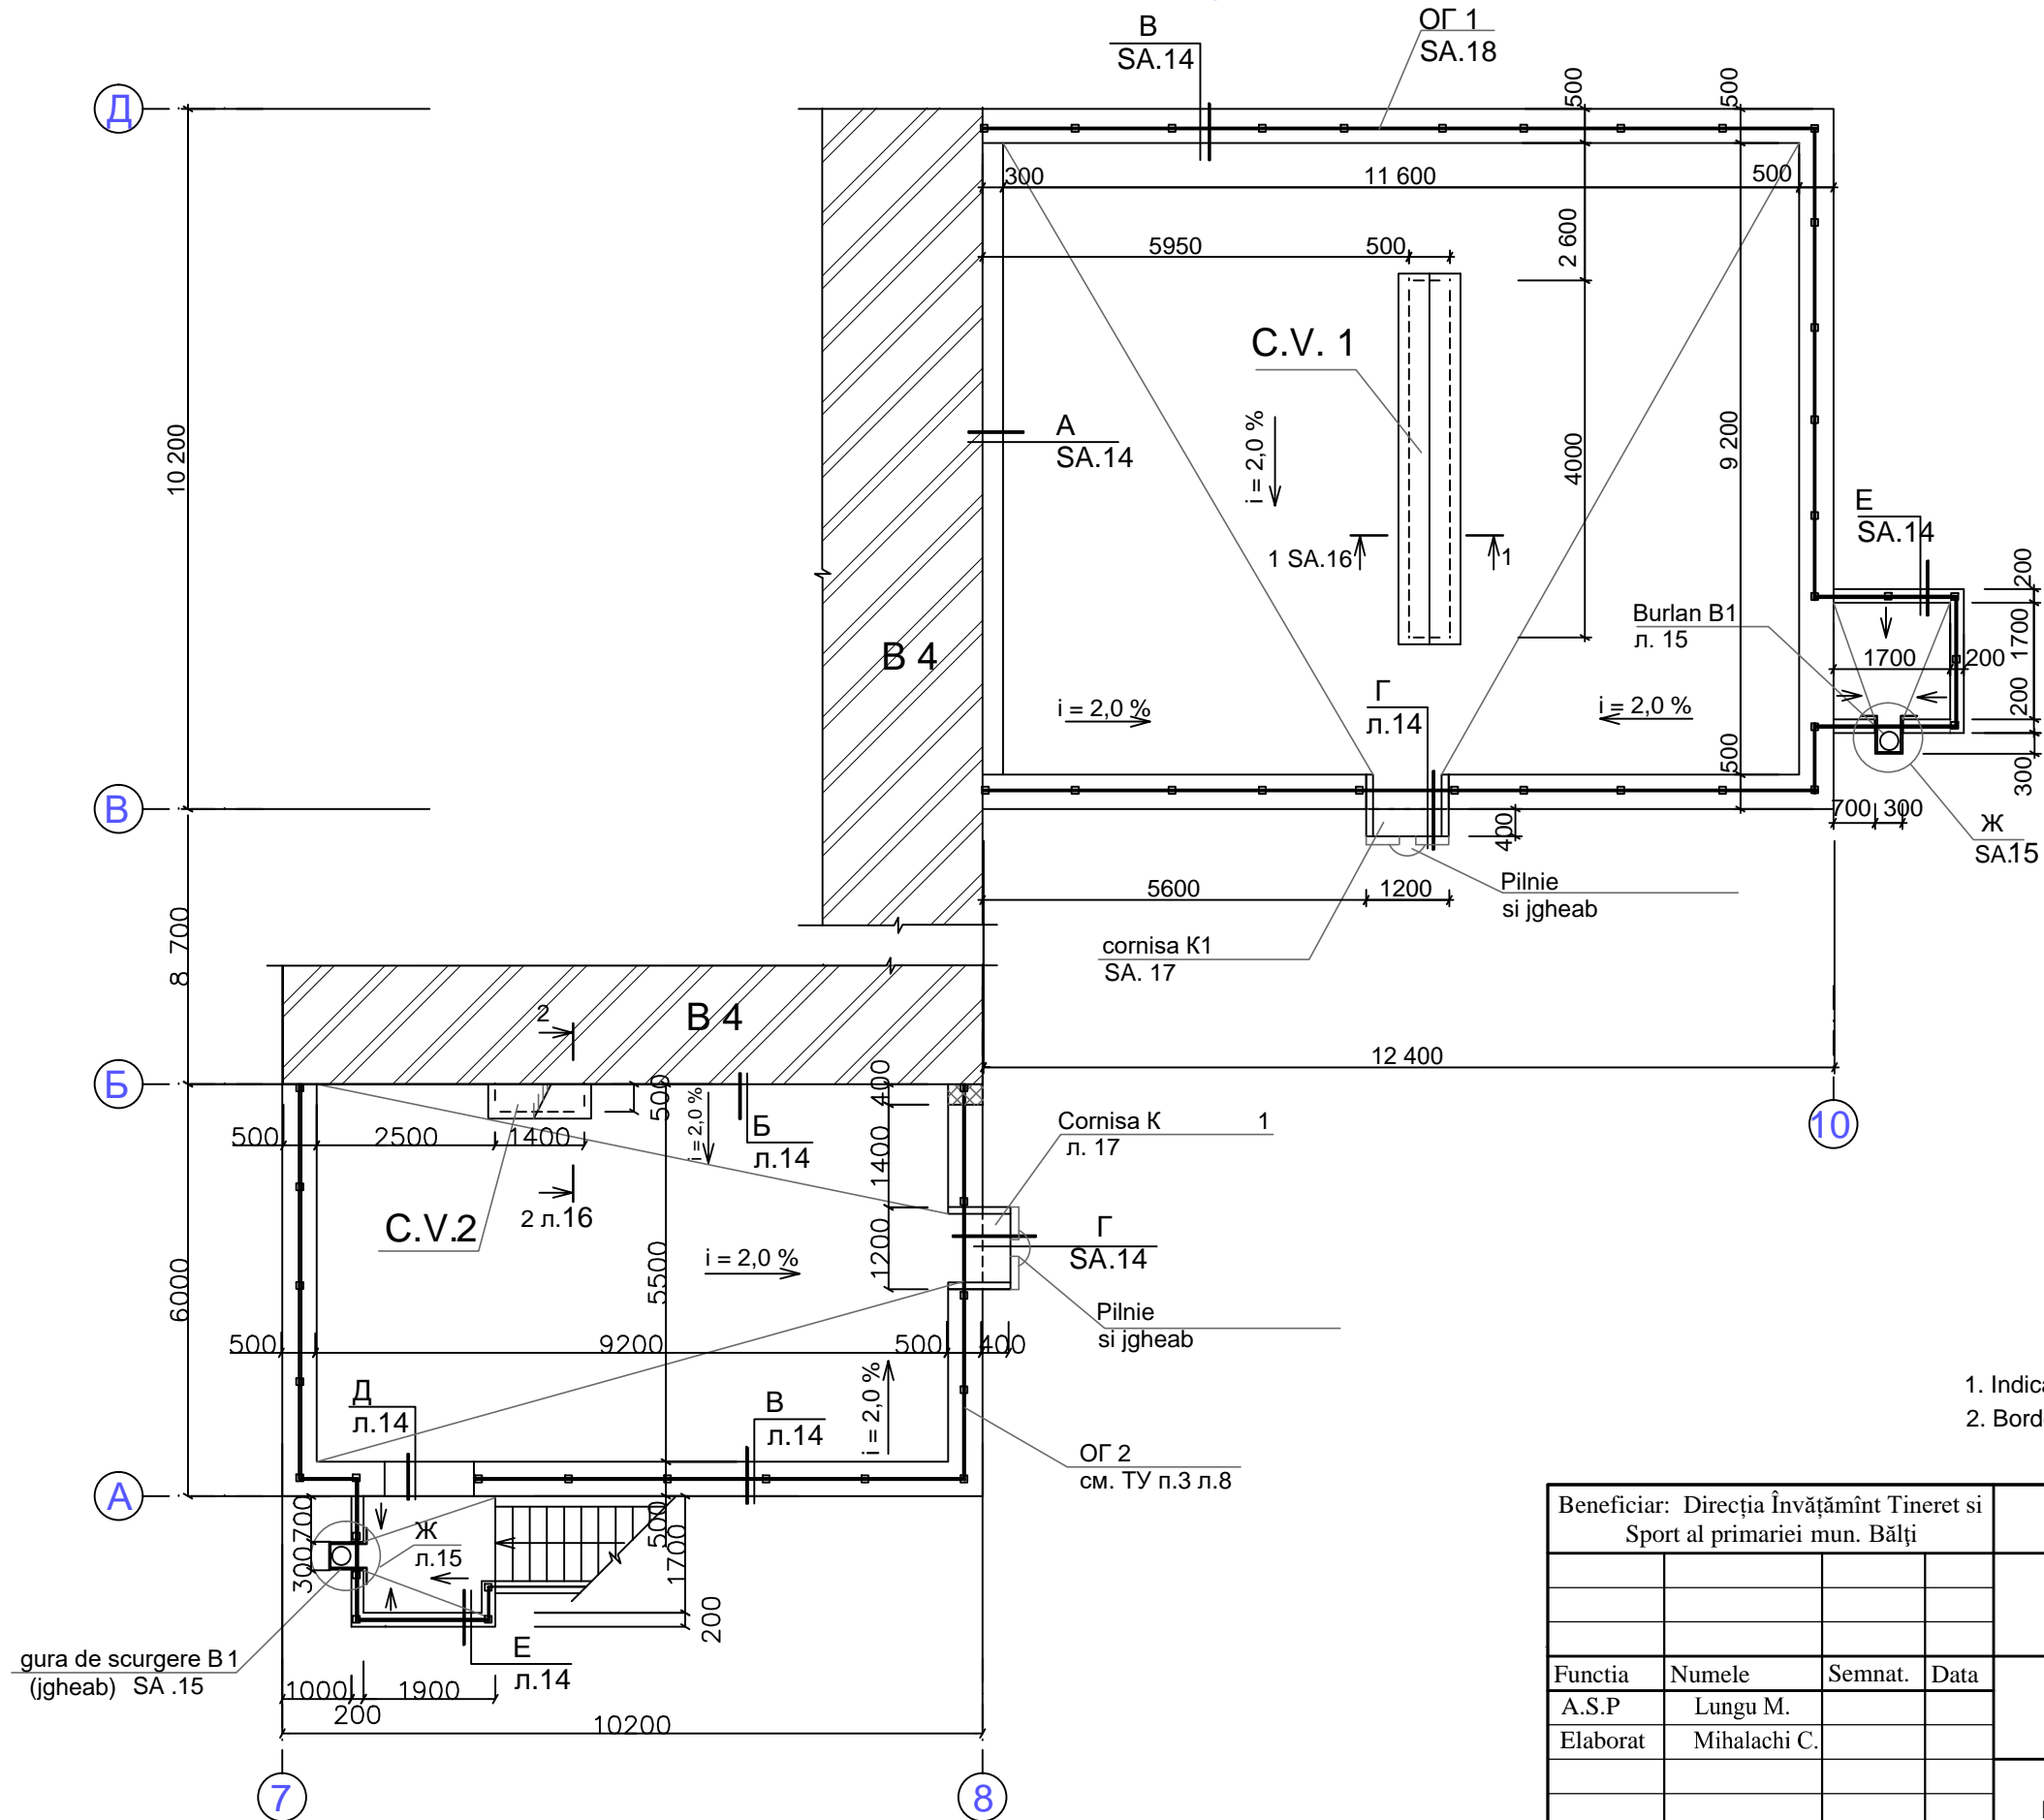

## Schema generala

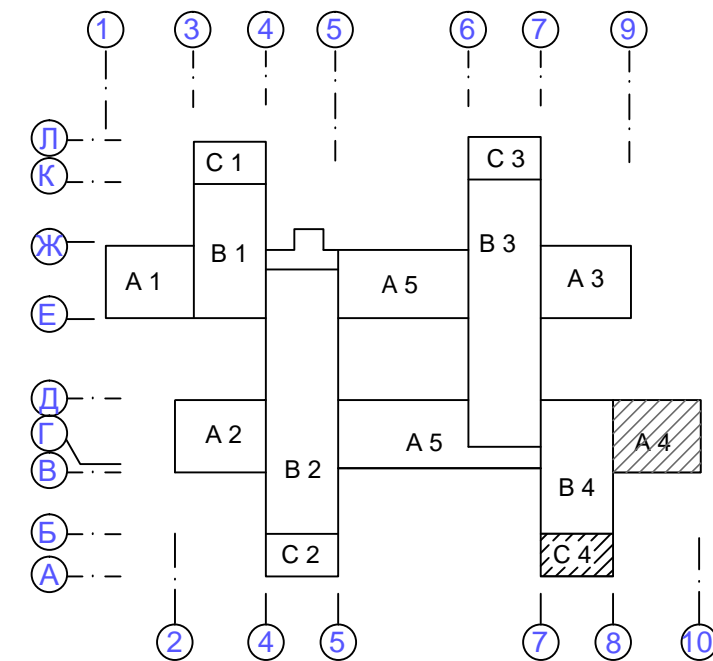

1. Indicatii tehnice vezi pl. SA 8.
2. Borderoul lucrarilor de montare vezi pl. SA 13.

Beneficiar: Direcția Învățământ Tineret si Sport al primariei mun. Bălți				Obiect nr. 04/18 - SA		
				«Reparație capitala a acoperisului plat al gradinitei cresa nr.35 , str. Bulgara nr.77, mun.Bălți»		
Functia	Numele	Semnat.	Data		Faza	Planşa
A.S.P	Lungu M.				P.E	11
Elaborat	Mihalachi C.			Plan acoperis bloc A4,C4	SRL"PROLEOCONSTRUCT" Licenta seria AMII nr.036874 valabila pina la 07.12.2020	